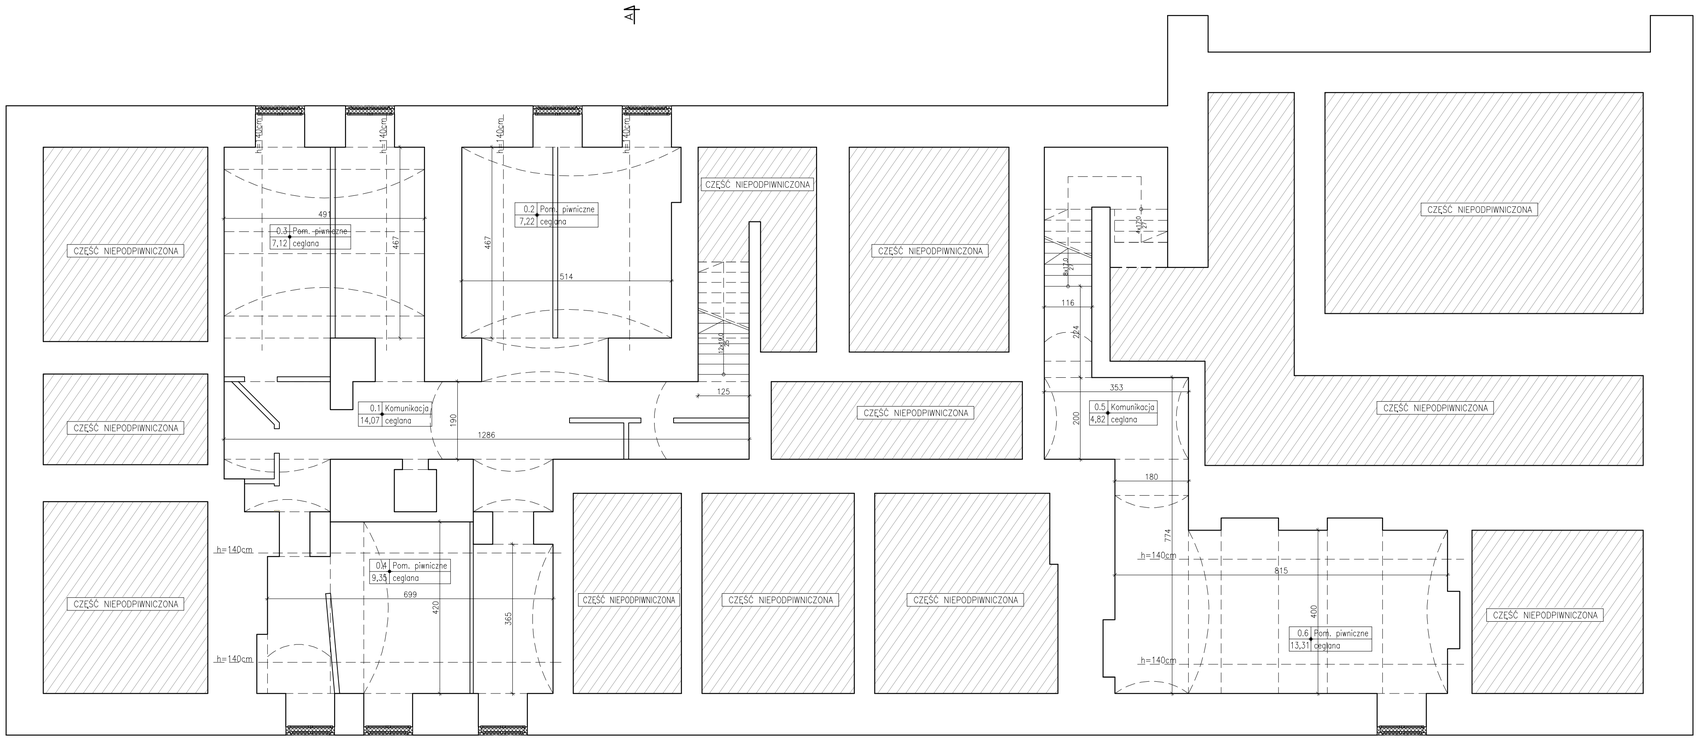
A
A
CZĘŚĆ NIEPODPIWNICZONA
CZĘŚĆ NIEPODPIWNICZONA
CZĘŚĆ NIEPODPIWNICZONA
CZĘŚĆ NIEPODPIWNICZONA
CZĘŚĆ NIEPODPIWNICZONA
CZĘŚĆ NIEPODPIWNICZONA
CZĘŚĆ NIEPODPIWNICZONA
CZĘŚĆ NIEPODPIWNICZONA
CZĘŚĆ NIEPODPIWNICZONA
CZĘŚĆ NIEPODPIWNICZONA
CZĘŚĆ NIEPODPIWNICZONA
h=140cm
h=140cm
h=140cm
h=140cm
h=140cm
h=140cm
h=140cm
h=140cm
0.1 Komunikacja
14,07 ceglana
0.2 Pom. piwniczne
7,22 ceglana
0.3 Pom. piwniczne
7,12 ceglana
0.4 Pom. piwniczne
9,35 ceglana
0.5 Komunikacja
4,82 ceglana
0.6 Pom. piwniczne
13,31 ceglana
491
467
467
514
125
190
1286
353
200
180
774
815
400
699
420
365
116
224
72
72
72