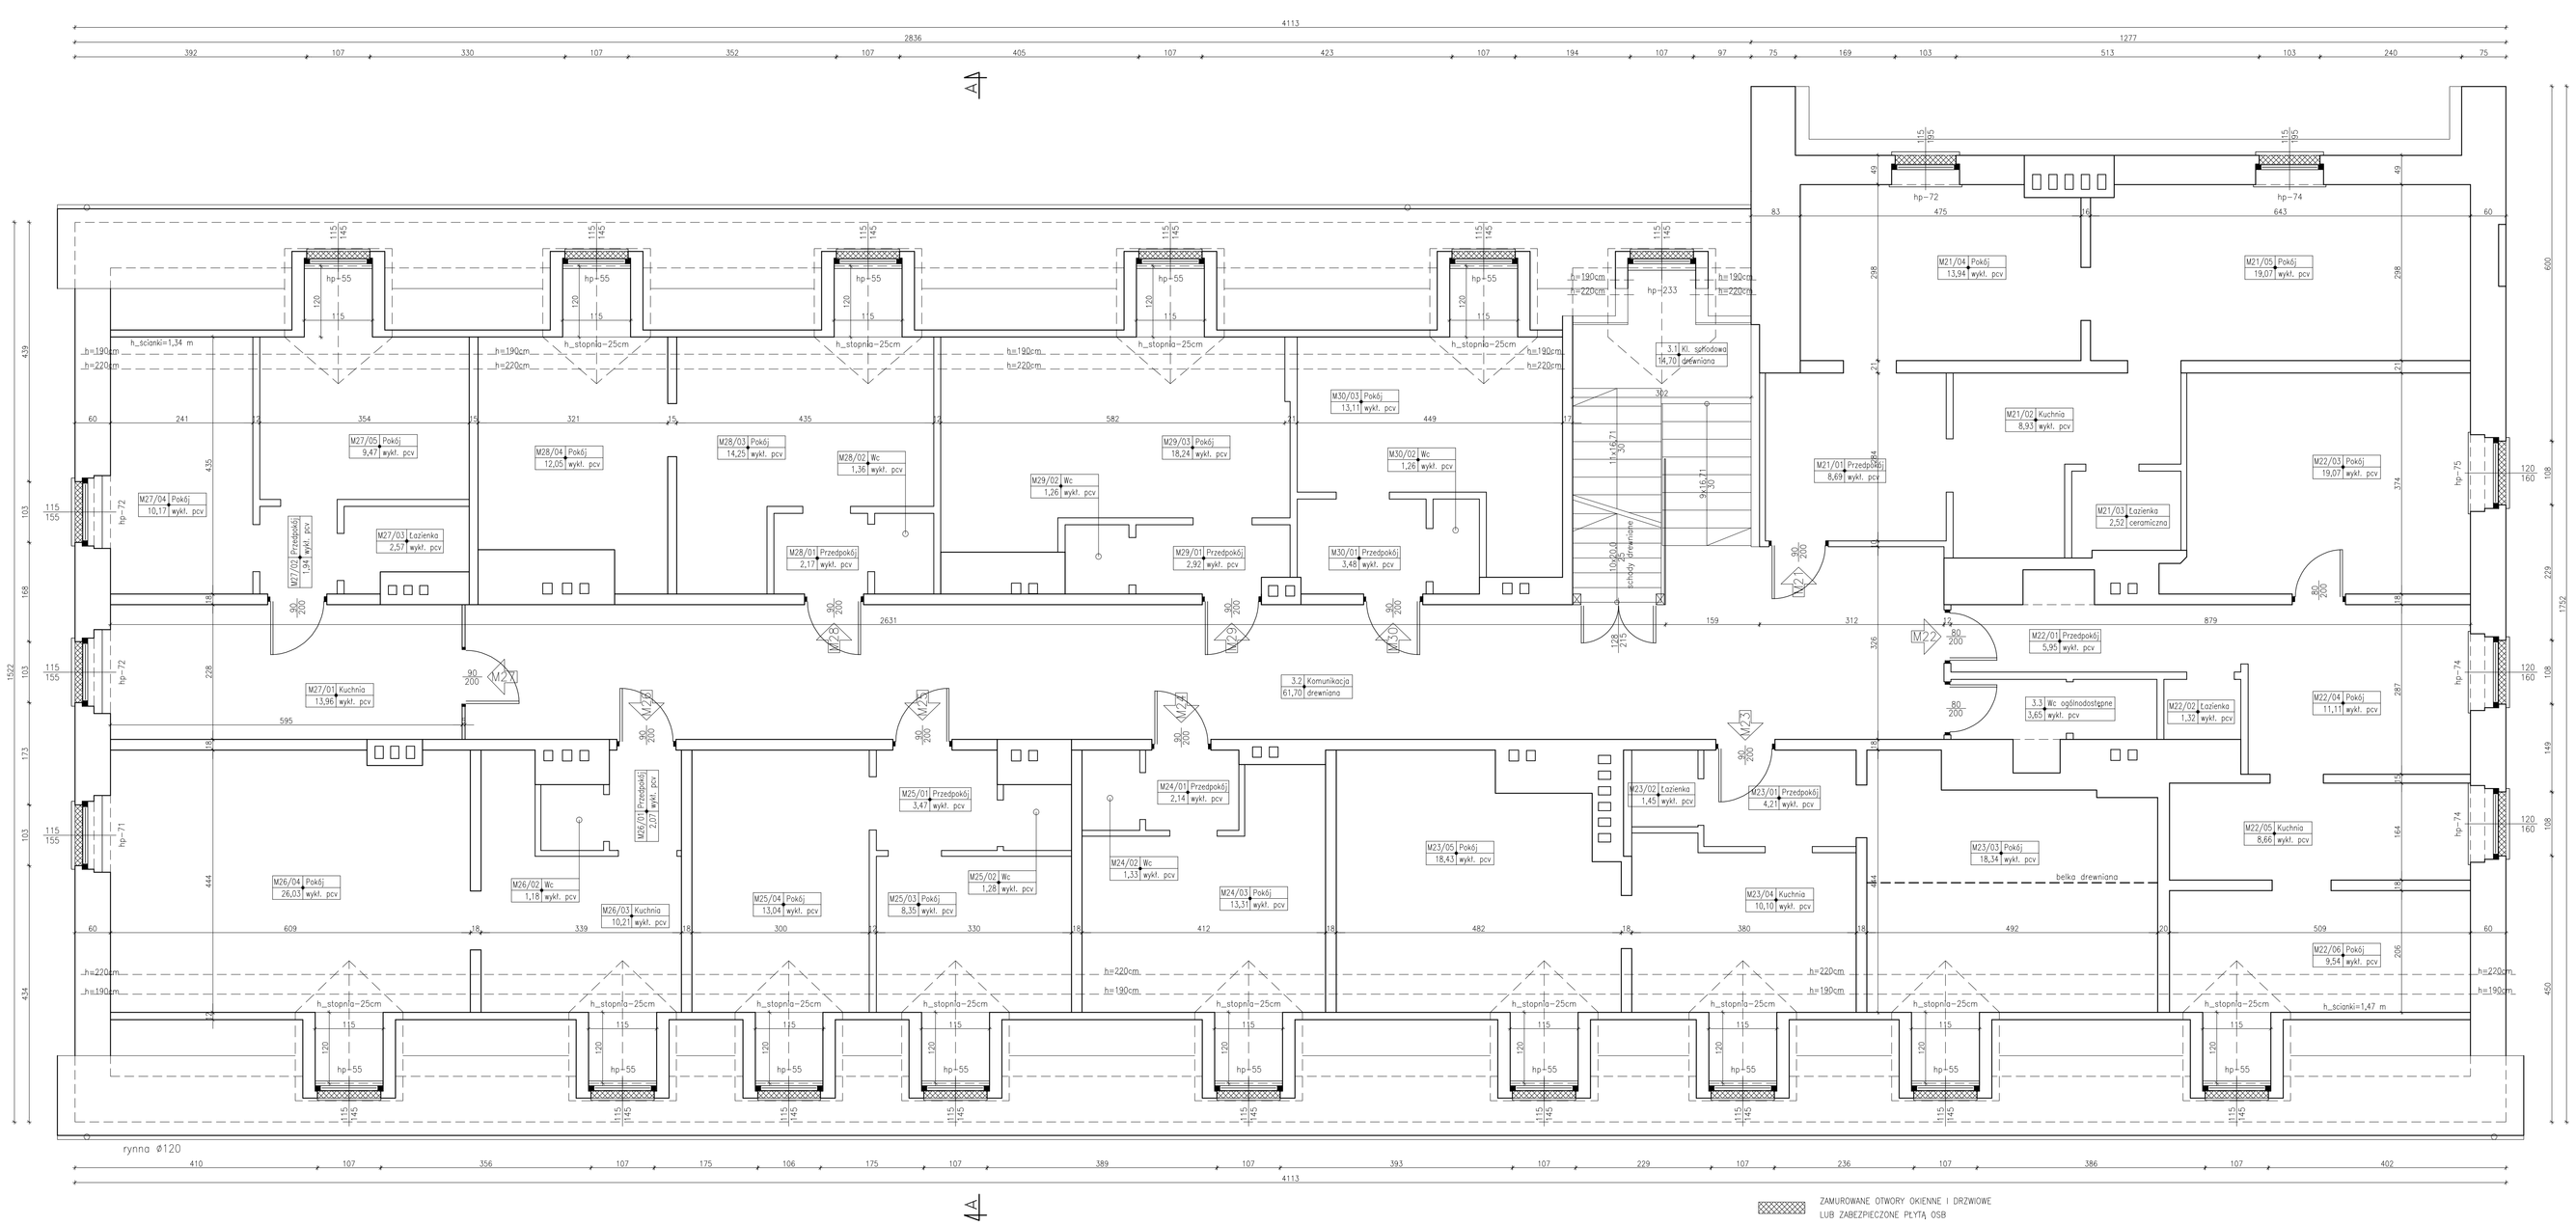

ZAMURowane OTWORY OKIENNE I DRZWIOWE
LUB ZABEZPIECZONE PŁYTĄ OSB

ZESTAWIENIE POWIERZCHNI – PODDASZA

Nr	Nazwa pomieszczenia	Posadzka	Pow.użytkowa [m2]
3.1	Klatka schodowa	drewniana	14,70
3.2	Komunikacja	drewniana	61,70
3.3	Wc ogólnodostępne	wykładzina pcv	3,65
KOMUNIKACJA, KL. SCHODOWA Z WC OGÓLNODOST. RAZEM :			80,05
MIESZKANIE NR 21			
M21/01	Przedpokój	wykładzina pcv	8,69
M21/02	Kuchnia	wykładzina pcv	8,93
M21/03	Łazienka	ceramiczna	2,52
M21/04	Pokój	wykładzina pcv	13,94
M21/05	Pokój	wykładzina pcv	19,07
		RAZEM M9:	66,11
MIESZKANIE NR 22			
M22/01	Przedpokój	wykładzina pcv	5,95
M22/02	Łazienka	wykładzina pcv	1,32
M22/03	Pokój	wykładzina pcv	19,07
M22/04	Pokój	wykładzina pcv	11,11
M22/05	Kuchnia	wykładzina pcv	8,66
M22/06	Pokój	wykładzina pcv	9,54
		RAZEM M22:	55,65
MIESZKANIE NR 23			
M23/01	Przedpokój	wykładzina pcv	4,21
M23/02	Łazienka	wykładzina pcv	1,45
M23/03	Pokój	wykładzina pcv	18,34
M23/04	Kuchnia	wykładzina pcv	10,10
M23/05	Pokój	wykładzina pcv	18,43
		RAZEM M23:	52,53
MIESZKANIE NR 24			
M24/01	Przedpokój	wykładzina pcv	2,14
M24/02	Wc	wykładzina pcv	1,33
M24/03	Pokój	wykładzina pcv	13,31
		RAZEM M24:	16,78
MIESZKANIE NR 25			
M25/01	Przedpokój	wykładzina pcv	3,47
M25/02	Wc	wykładzina pcv	1,28
M25/03	Pokój	wykładzina pcv	8,35
M25/04	Pokój	wykładzina pcv	13,04
		RAZEM M25:	26,14
MIESZKANIE NR 26			
M26/01	Przedpokój	wykładzina pcv	2,07
M26/02	Wc	wykładzina pcv	1,18
M26/03	Pokój	wykładzina pcv	10,21
M26/04	Pokój	wykładzina pcv	26,03
		RAZEM M26:	39,49
MIESZKANIE NR 27			
M27/01	Kuchnia	wykładzina pcv	13,96
M27/02	Przedpokój	wykładzina pcv	1,94
M27/03	Łazienka	wykładzina pcv	2,57
M27/04	Pokój	wykładzina pcv	10,17
M27/05	Pokój	wykładzina pcv	9,47
		RAZEM M27:	38,11
MIESZKANIE NR 28			
M28/01	Przedpokój	wykładzina pcv	2,17
M28/02	Wc	wykładzina pcv	1,36
M28/03	Pokój	wykładzina pcv	14,25
M28/04	Pokój	wykładzina pcv	12,05
		RAZEM M28:	29,83
MIESZKANIE NR 29			
M29/01	Przedpokój	wykładzina pcv	2,92
M29/02	Wc	wykładzina pcv	1,26
M29/03	Pokój	wykładzina pcv	18,24
		RAZEM M29:	22,42
MIESZKANIE NR 30			
M30/01	Przedpokój	wykładzina pcv	3,48
M30/02	Wc	wykładzina pcv	1,26
M30/03	Pokój	wykładzina pcv	13,11
		RAZEM M30:	17,85
		PODDASZE M21–M30 :	364,91
		PODDASZE RAZEM :	444,96

Powierzchnie podano w świetle wykończonych ścian.
Powierzchnię pomieszczeń lub ich części o wysokości w świetle równej lub większej od 2,20 m zaliczono do obliczeń w 100%, o wysokości równej lub większej od 1,40 m, lecz mniejszej od 2,20 m – w 50%, natomiast o wysokości mniejszej od 1,40 m pomija się całkowicie.

PROJEKTOWANIE - NADZÓR - DORADZTWO B.D.
BŁAŻOWSKI FOSSA, MONIKA FOSSA
UL. PIŁSUDSKIEGO 11, 59-900 ZGORZELEC
TEL. 601799388, 605900318
www.grupapnd.pl - biuro@grupapnd.pl

inwestor	Gmina Pitawa Górna ul. Piastowska 69, 58-240 Pitawa Górna			
obiekt	Przebudowa budynku mieszkalnego wielorodzinnego. Zadanie inwestycyjne pn. "Rewitalizacja zabytkowego budynku mieszkalnego zlokalizowanego przy Placu Piastów Śląskich 4 w Pitawie Górnej na potrzeby mieszkalne i społeczno – kulturalne"			
adres	działka nr 338/37, obręb 01–Południe, gmina Pitawa Górna			data 23.02.2016
rysunek	RZUT PODDASZA			skala 1:50
stadium	INWENTARYZACJA	nr upr.	podpis	rys. 14
opracował	mgr inż. Sławomir Fossa	spec. konstr. B1/2005/04		
opracował	mgr inż. Arkadiusz Ruchata	---		

WSZELKIE PRAWA ZASTRZEŻONE. Kopiowanie lub rozpowszechnianie całości lub fragmentu niniejszej dokumentacji bez pisemnego zezwolenia autora jest PRAWNIE ZABRONIONE. Autodesk - licencja: SN:347-82812998