




PRZEKRÓJ KONSTRUKCYJNY DROGA SKALA 1:50
OSIEDLE MAŁE

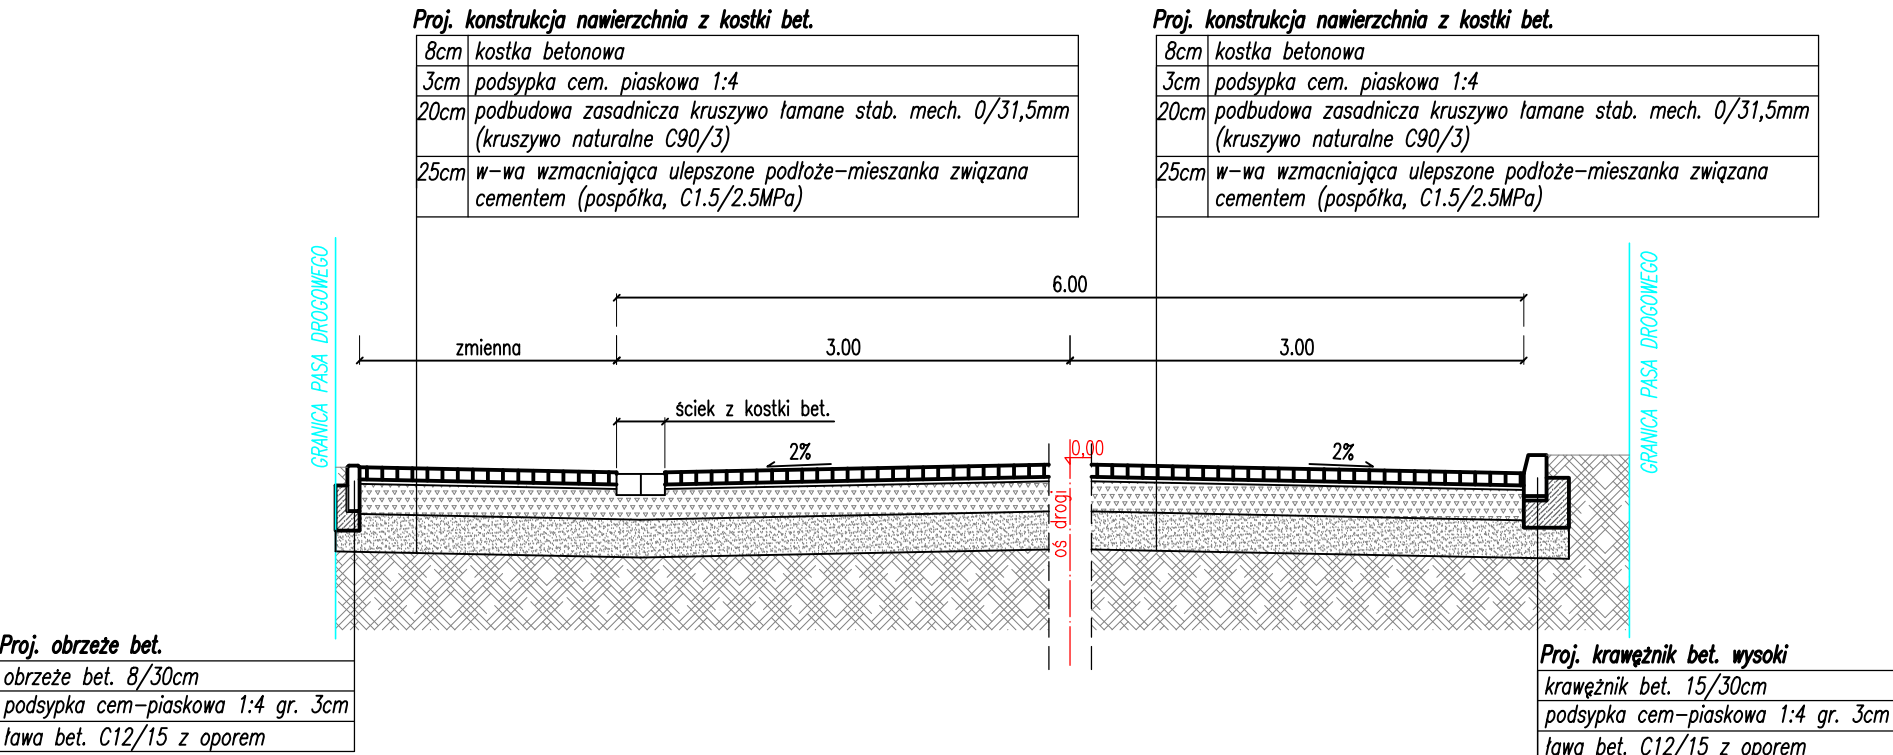


PRZEKRÓJ KONSTRUKCYJNY DROGA SKALA 1:50
UL. MŁYNARSKA

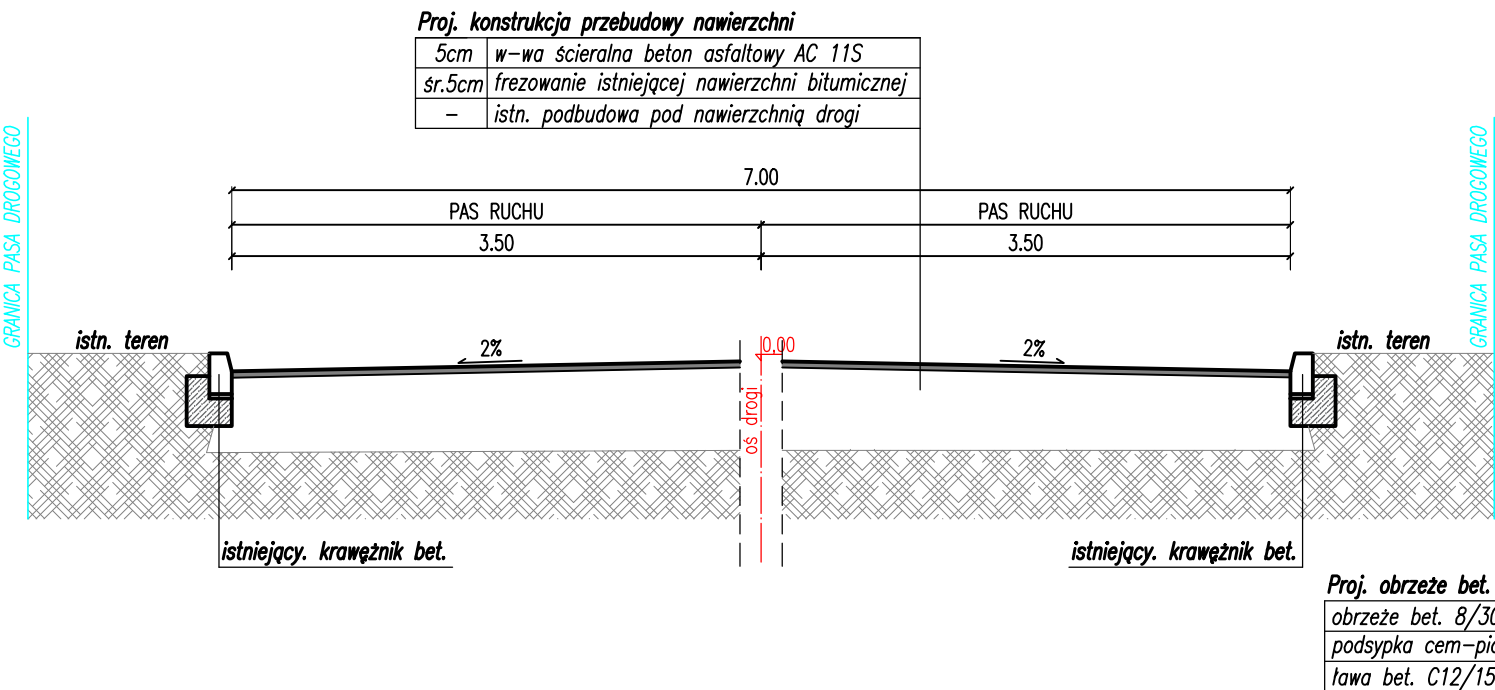


PRZEKRÓJ KONSTRUKCYJNY DROGA SKALA 1:50
UL. MŁYNARSKA

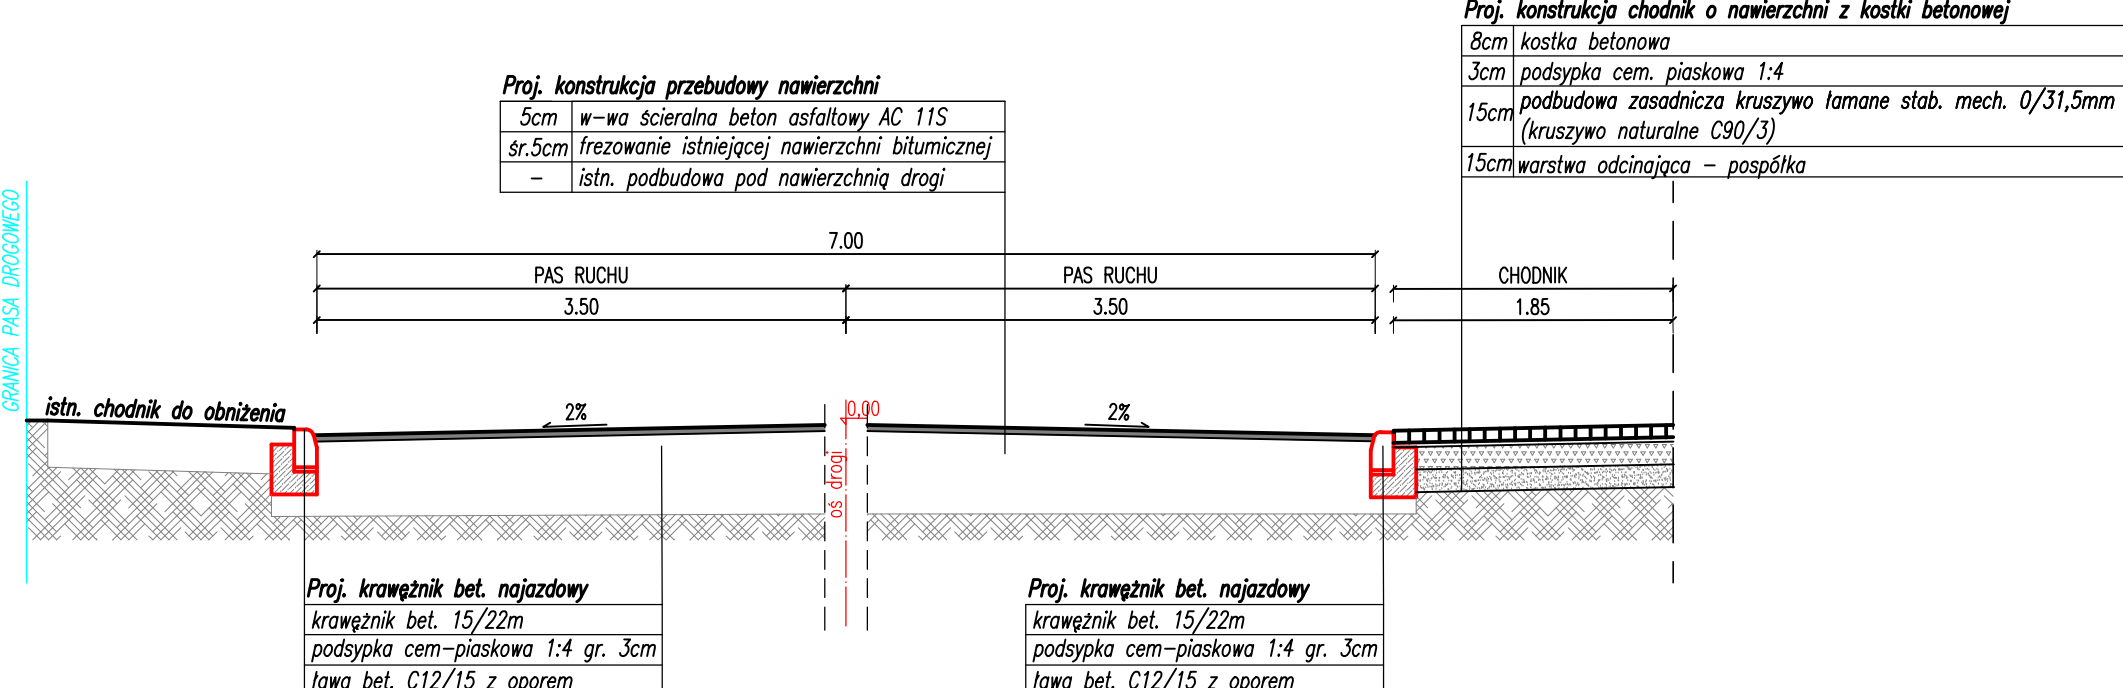




SZCZEGÓŁ OBRZEŻE SKALA 1:25

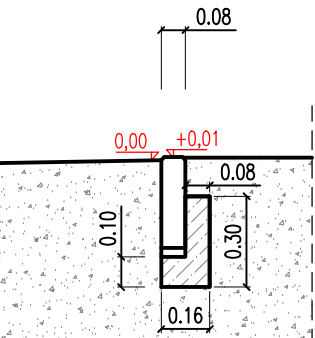

SZCZEGÓŁ KRAWĘZNIK WYSOKI SKALA 1:25

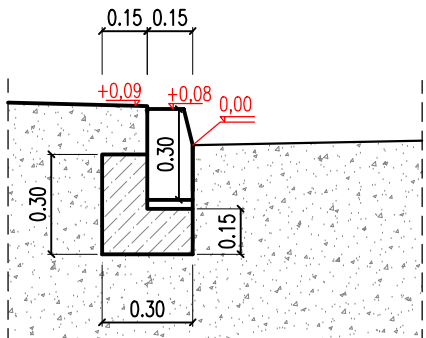

SZCZEGÓŁ KRAWĘZNIK NAJAZDOWY SKALA 1:25

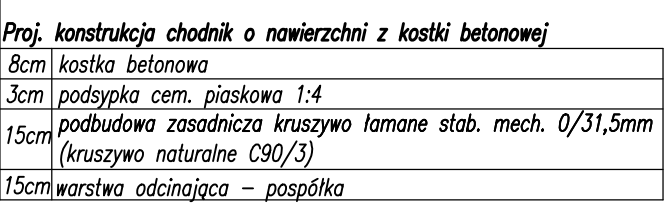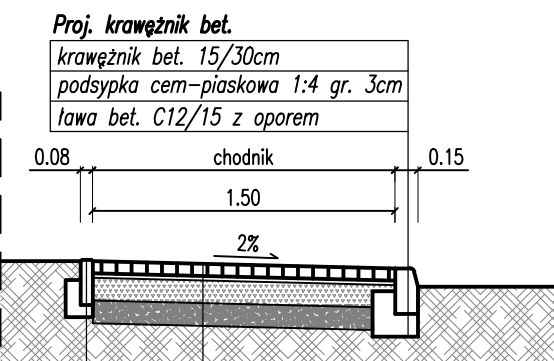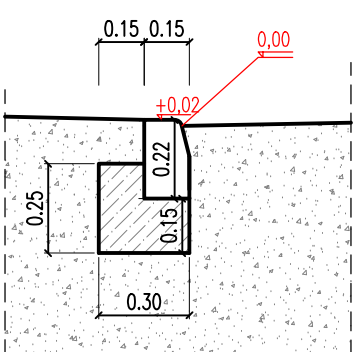

Inwestor:	 GMINA PIŁAWA GÓRNA UL. PIASTOWSKA 69 58-240 PIŁAWA GÓRNA				
Jednostka: projektowa	MTI PROJEKT 58-200 Dzierżoniów, ul. Sienkiewicza 10a/4 tel: 508 854 096				
Tytuł projektu:	REMONT NAWIERZCHNI DRÓG GMINNYCH NR 118050D UL. MŁYNARSKIEJ I NR 118054D UL. OSIEDLE MAŁE W PIŁAWIE GÓRNEJ				Stadium PROJEKT WYKONAWCZY
Tytuł rysunku:	PRZEKRÓJ KONSTRUKCYJNY				
Projektant:	mgr inż. Tomasz Cabata	Specjalność inżynierska (drogowa)	Nr uprawnień 220/D0Ś/08	Podpis	Data 04.2018 Skala : 1:50 Nr rysunku 3