
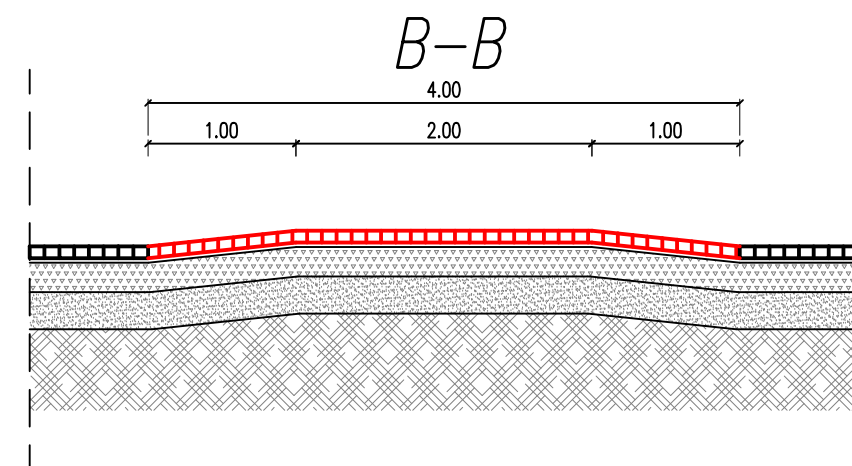
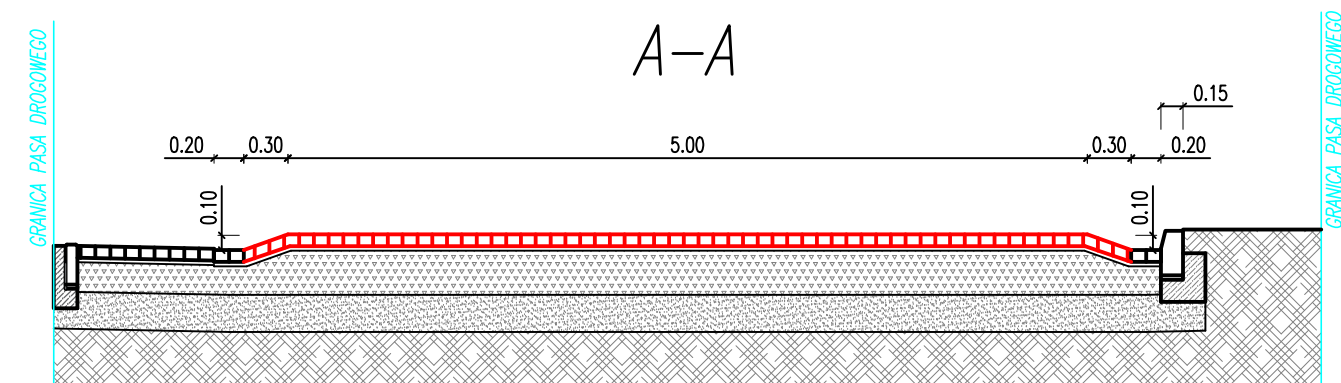


PRZEKRÓJ KONSTRUKCYJNY PRÓG ZWALNIAJĄCY SKALA 1:50

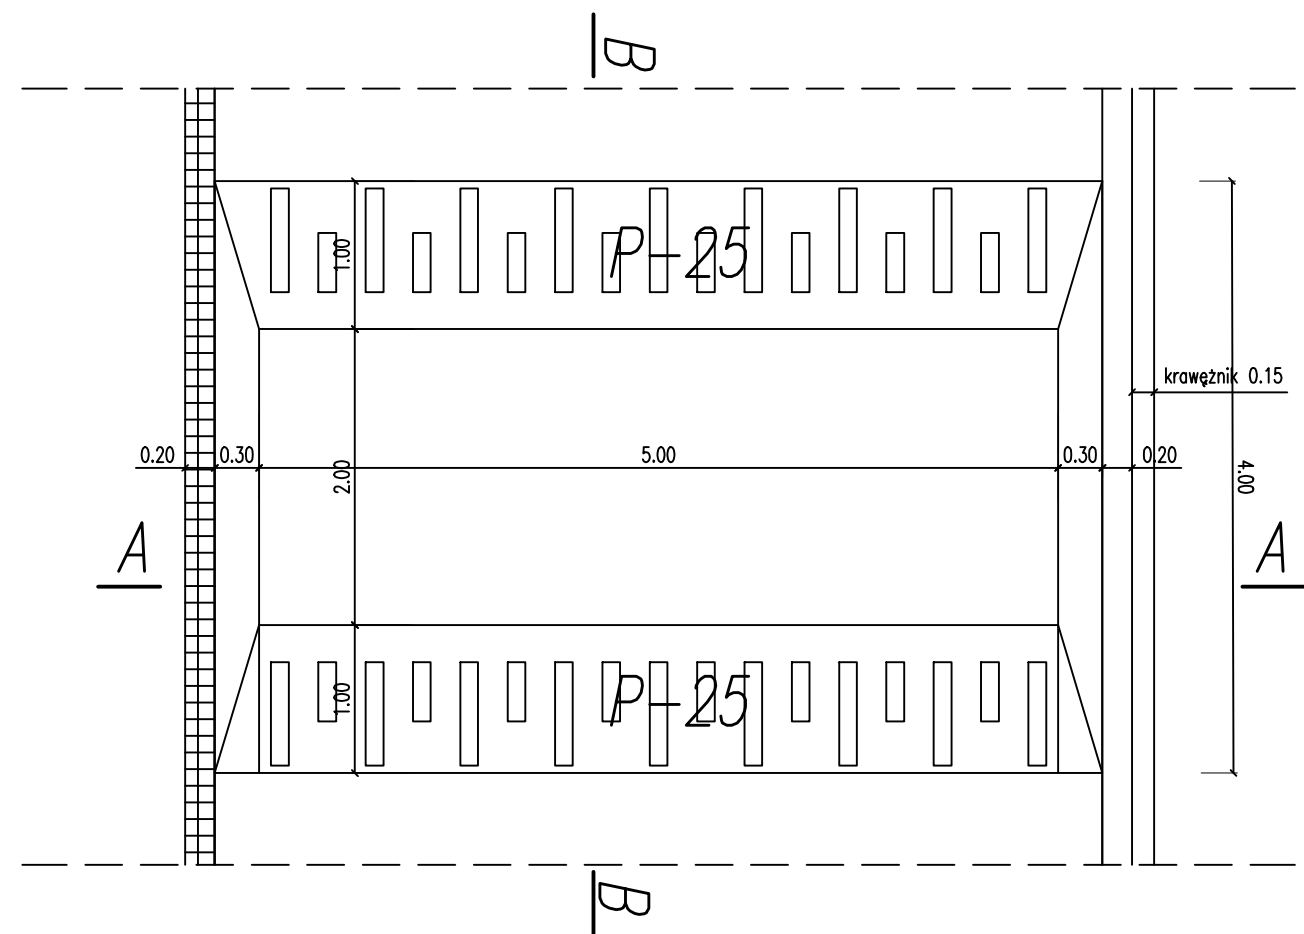

Inwestor:	<div><div><b>GMINA PIŁAWA GÓRNA</b> <b>UL. PIASTOWSKA 69</b> <b>58-240 PIŁAWA GÓRNA</b></div></div>				
Jednostka: projektowa	<div><b>MTI PROJEKT</b><div>58-200 Dzierżoniów, ul. Sienkiewicza 10a/4 tel: 508 854 096</div></div>				
Tytuł projektu:	REMONT NAWIERZCHNI DRÓG GMINNYCH NR 118050D UL. MŁYNARSKIEJ I NR 118054D UL. OSIEDLE MAŁE W PIŁAWIE GÓRNEJ				Stadium <b>ANEKS DO STAŁEJ ORGANIZACJI RUCHU</b>
Tytuł rysunku:	<b>PRZEKRÓJ KONSTRUKCYJNY-PRÓG ZWALNIAJĄCY</b>				
	Zespół projektowy	Specjalność	Nr uprawnień	Podpis	Data 10.2018
Projektant:	mgr inż. Tomasz Cabała	inżynierska (drogowa)	220/D0Ś/08		Skala : 1:50 Nr rysunku 3