
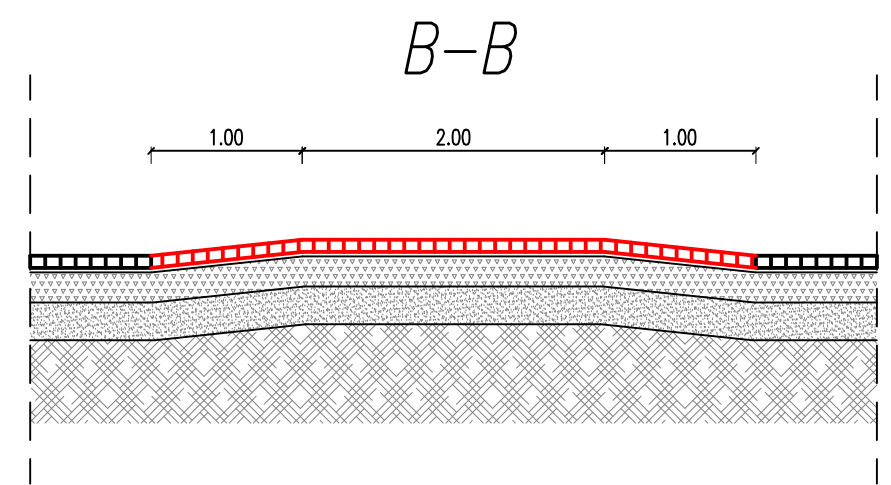
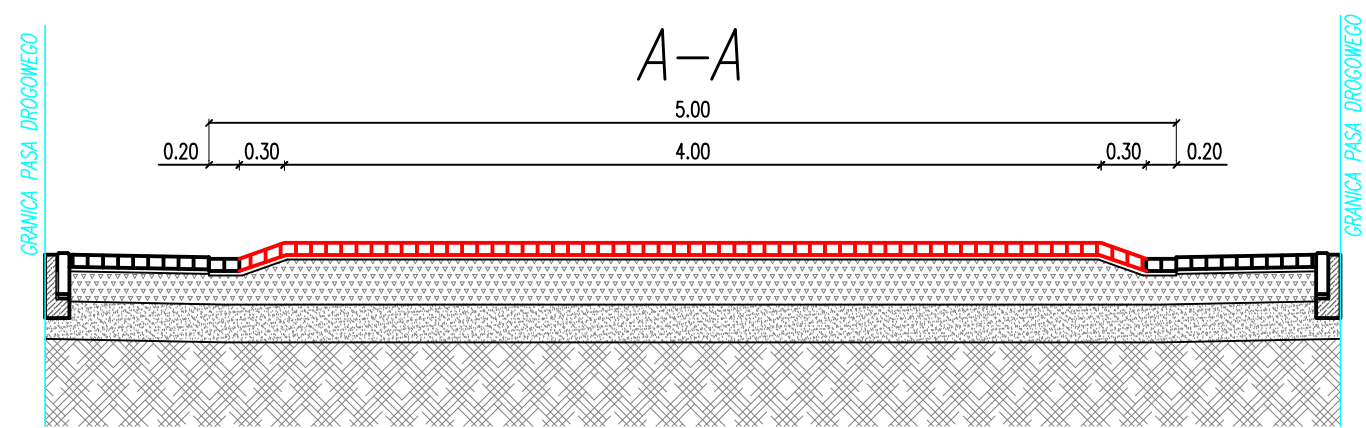


PRZEKRÓJ KONSTRUKCYJNY PRÓG ZWALNIAJĄCY SKALA 1:50

UL. OS. MŁYNSKIE

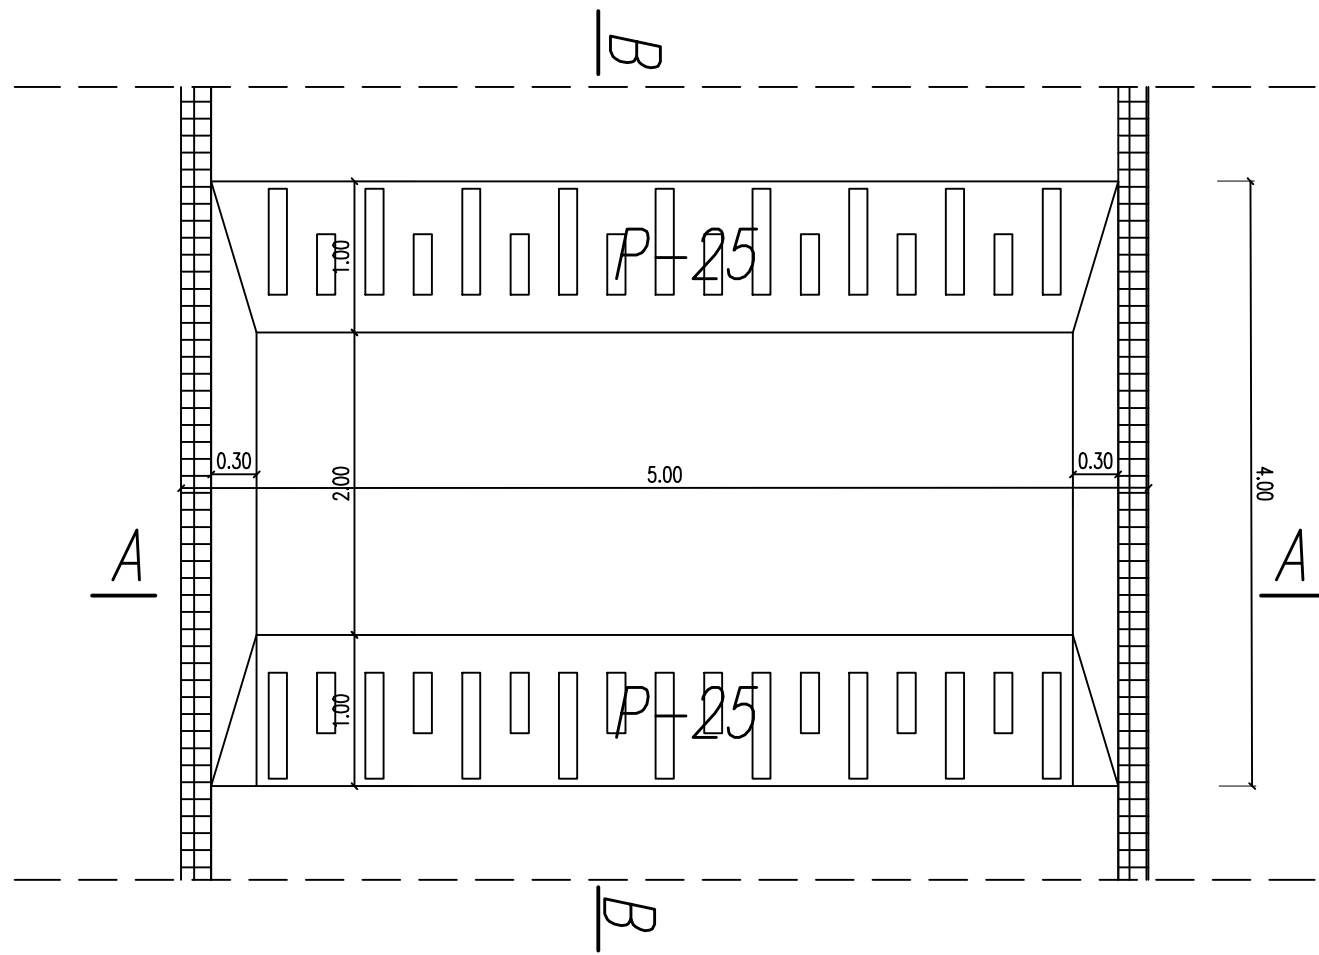

Inwestor:	 <div>GMINA PIŁAWA GÓRNA UL. PIASTOWSKA 69 58-240 PIŁAWA GÓRNA</div>				
Jednostka: projektowa	<div>MTI PROJEKT</div> <div>58-200 Dzierżoniów, ul. Sienkiewicza 10a/4 tel: 508 854 096</div>				
Tytuł projektu:	Przebudowa drogi gminnej nr 118058D ul. Os. Młyńskie w Piławie Górnej				Stadium PROJEKT WYKONAWCZY
Tytuł rysunku:	PRZEKRÓJ KONSTRUKCYJNY – PRÓG ZWALNIAJĄCY				
Projektant:	Zespół projektowy	Specjalność	Nr uprawnień	Podpis	Data 11.2018 Skala : 1:50 Nr rysunku 4
	mgr inż. Tomasz Cabała	inżynierska (drogowa)	220/DOŚ/08		