




PRZEKRÓJ KONSTRUKCYJNY A-A SKALA 1:50
UL. OS. MŁYNSKIE

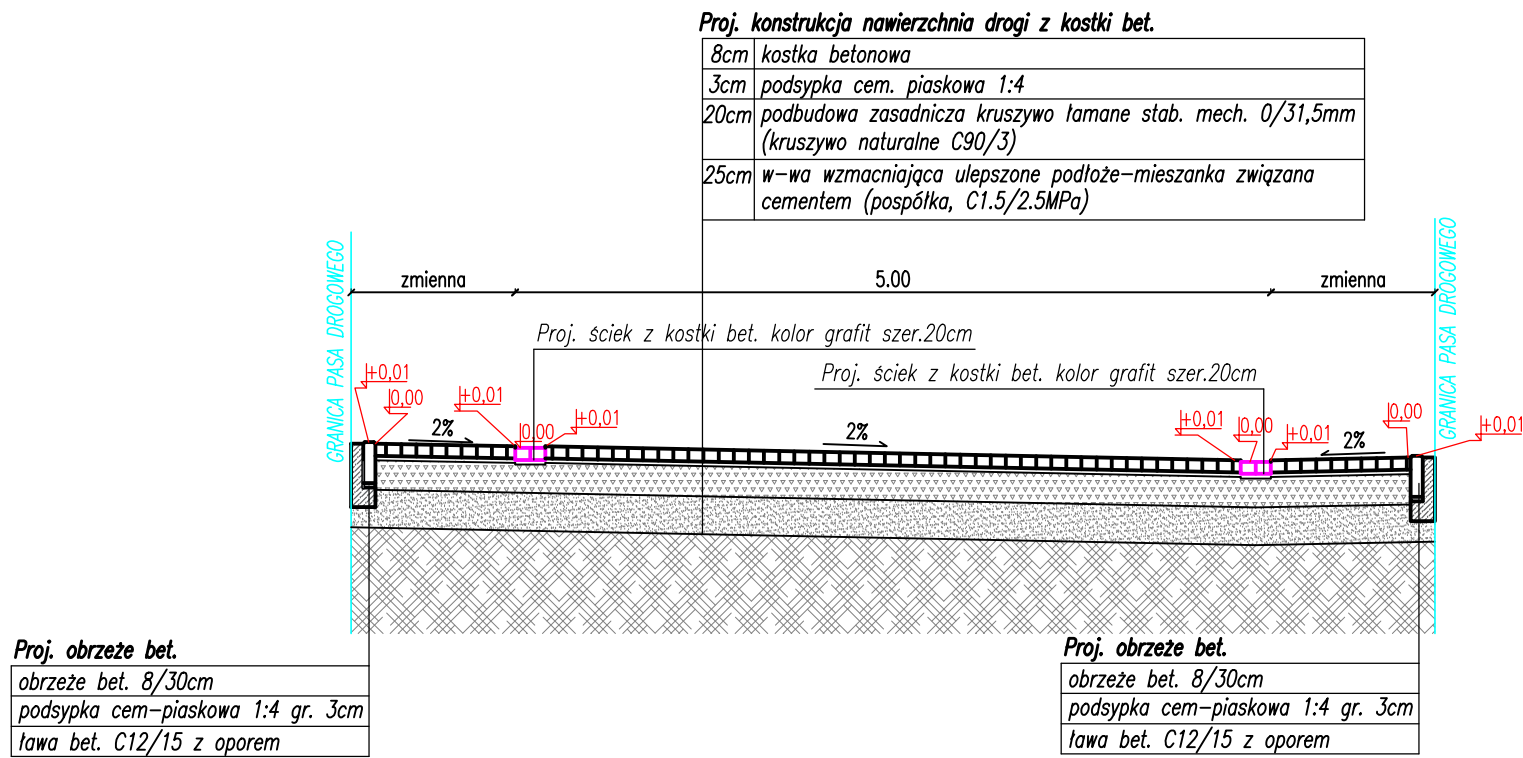


PRZEKRÓJ KONSTRUKCYJNY B-B SKALA 1:50
UL. OS. MŁYNSKIE

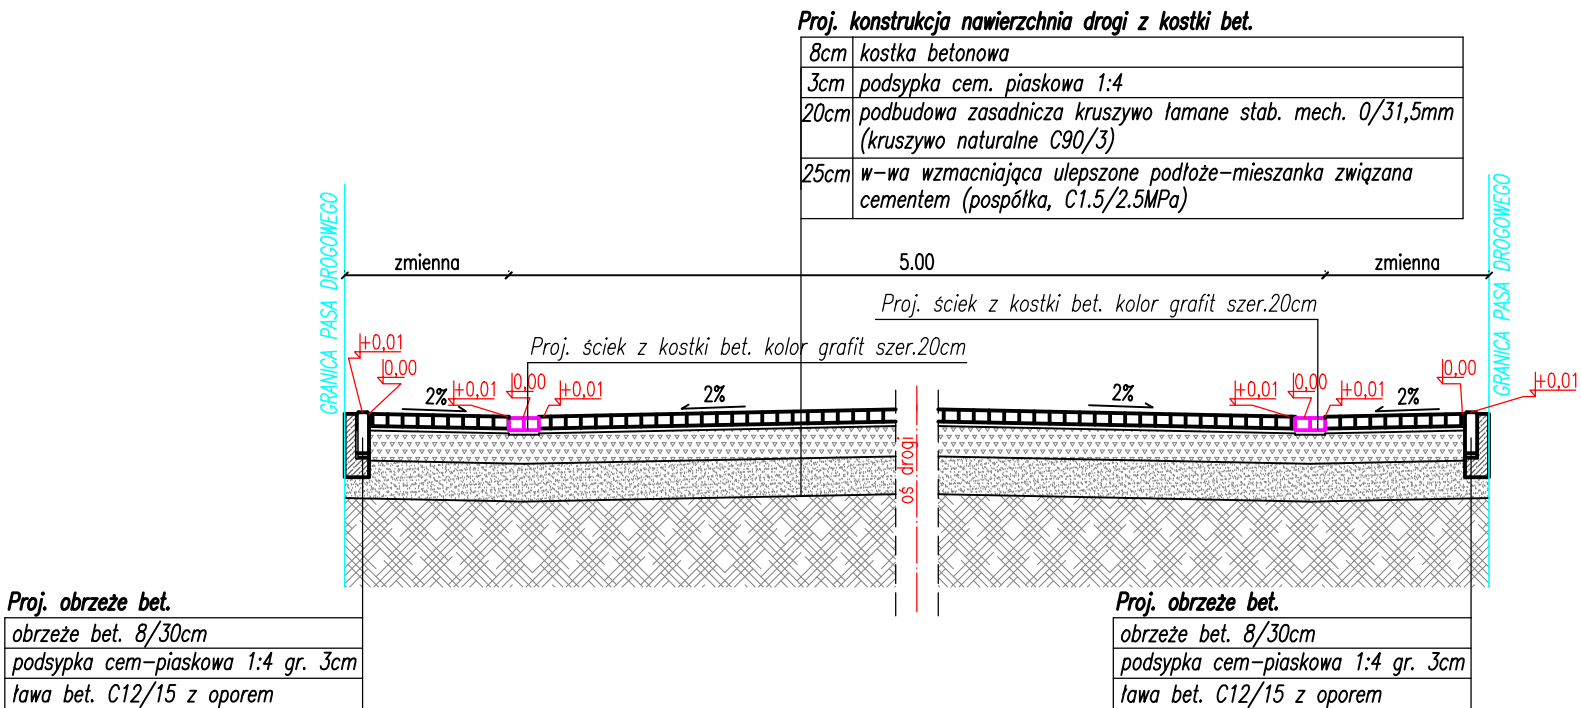


SZCZEGÓŁ OBRZEŻE SKALA 1:25

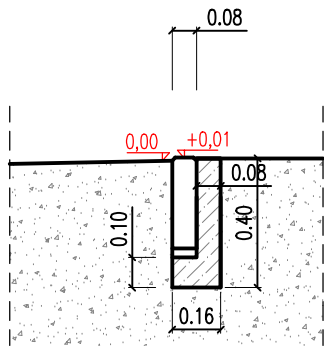


SZCZEGÓŁ KRAWIEZNIK NAJAZDOWY SKALA 1:25

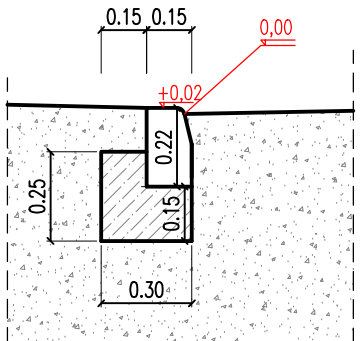


PRZEKRÓJ KONSTRUKCYJNY C-C SKALA 1:50
UL. OS. MŁYNSKIE

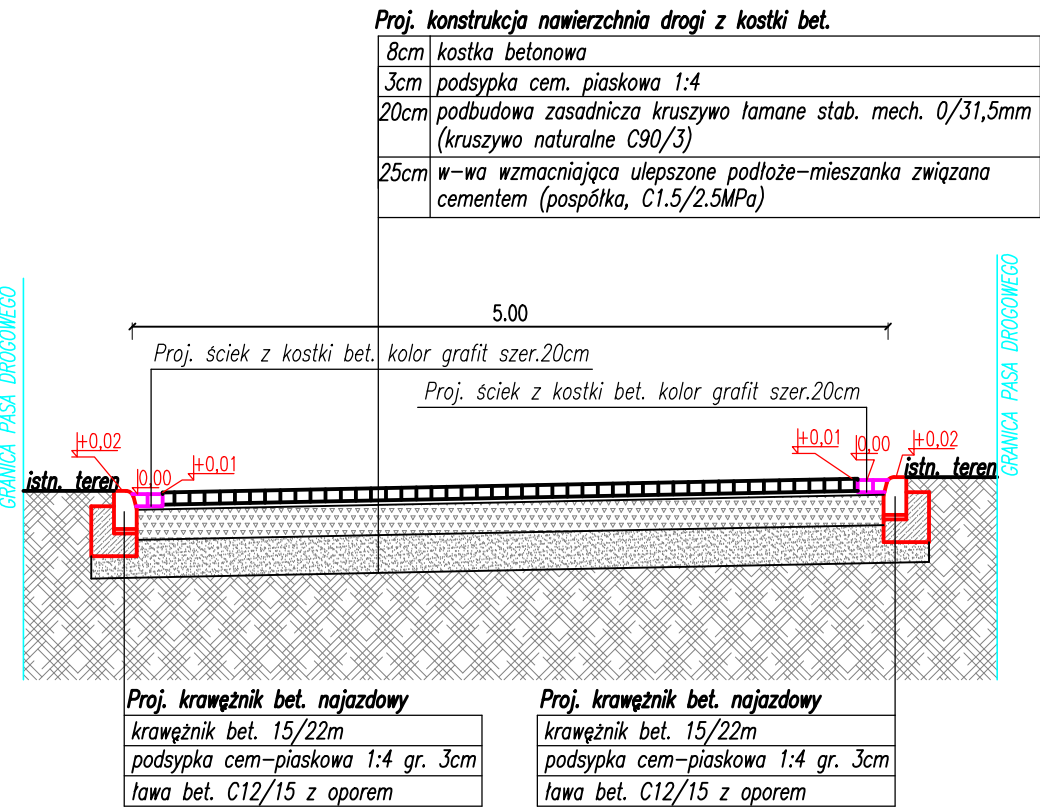

PRZEKRÓJ KONSTRUKCYJNY D-D SKALA 1:50
UL. OS. MŁYNSKIE

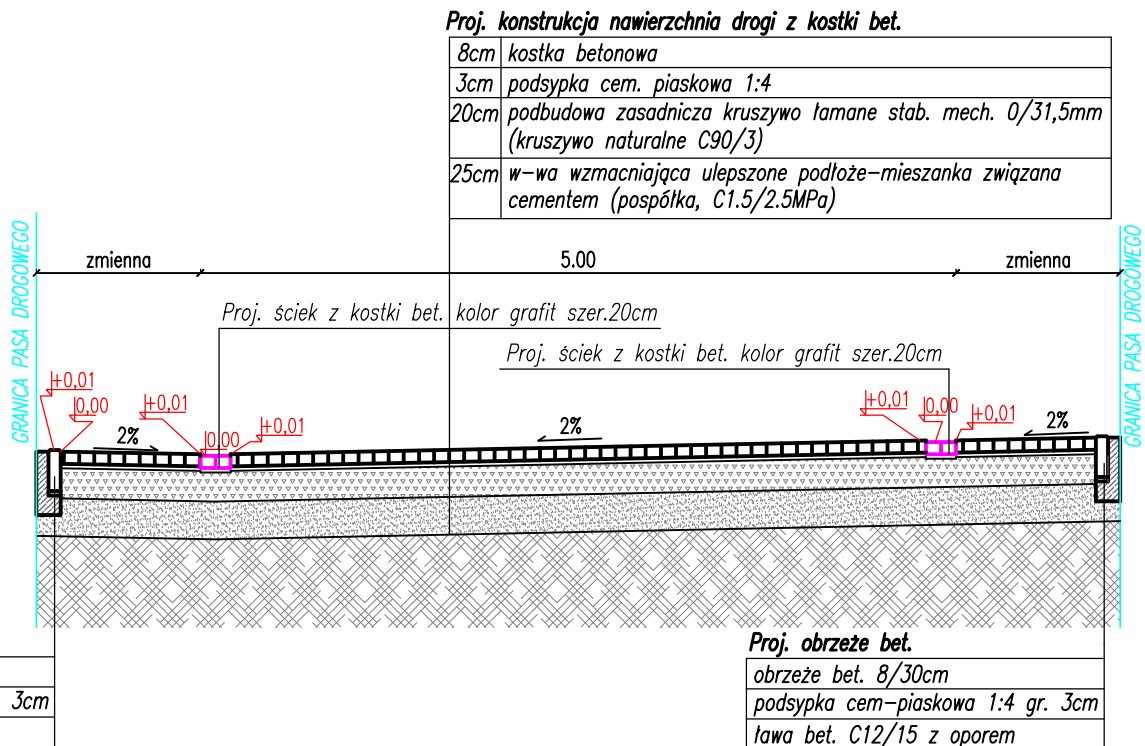

PRZEKRÓJ KONSTRUKCYJNY E-E SKALA 1:50
UL. OS. MŁYNSKIE

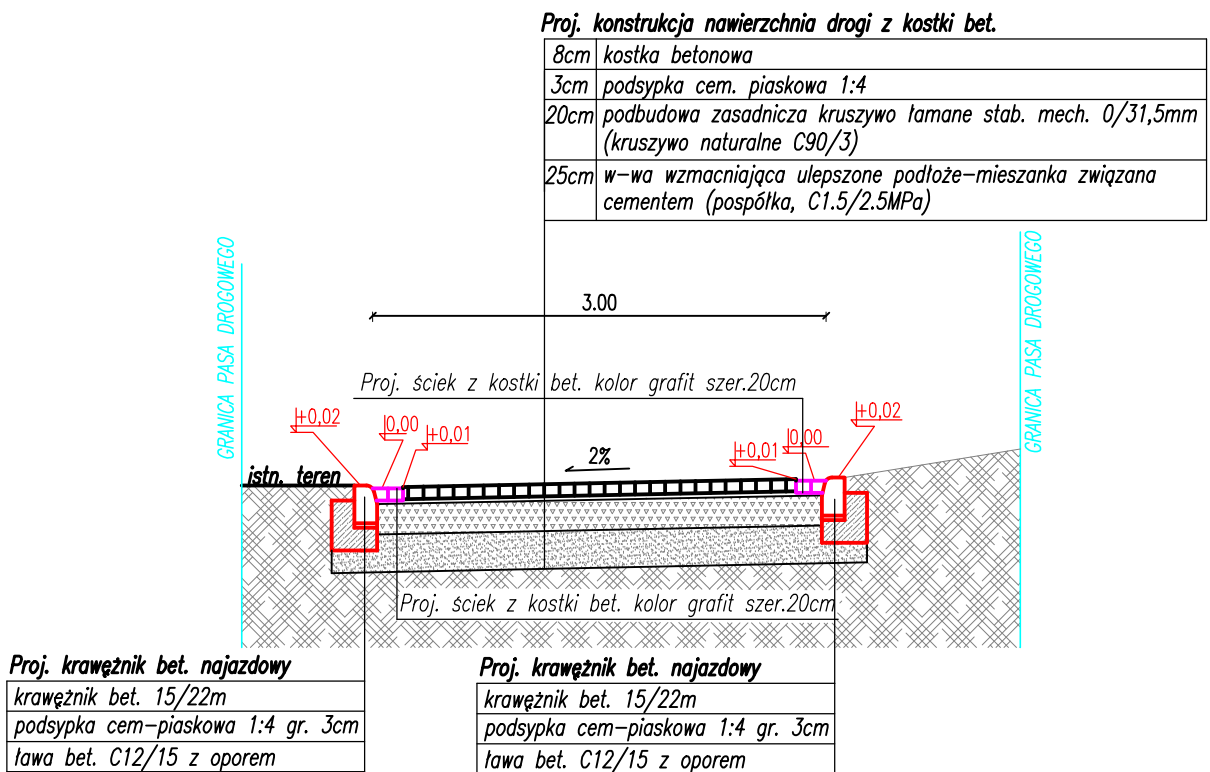

Inwestor:	 GMINA PIŁAWA GÓRNA UL. PIASTOWSKA 69 58-240 PIŁAWA GÓRNA			
Jednostka projektowa	MTI PROJEKT 58-200 Dzierżoniów, ul. Sienkiewicza 10a/4 tel: 508 854 096			
Tytuł projektu:	Przebudowa drogi gminnej nr 118058D ul. Osiedle Młyńskie w Piławie Górnej			Stadium
Tytuł rysunku:	PRZEKRÓJ KONSTRUKCYJNY			PROJEKT WYKONAWCZY
Projektant:	Zespół projektowy	Specjalność inżynierska (drogowa)	Nr uprawnień 220/DOŚ/08	Podpis
Data 11.2018 Skala : 1:50 Nr rysunku 3				