



(00)659007731297476607

TOKI KWG1

2020-11-09/0000002

OK

Oświadczenie o możliwości przyłączenia odbiorcy do sieci elektroenergetycznej niskiego napięcia oraz dostaw energii elektrycznej dla jednego obiektu o mocy przyłączeniowej do 180 kW

TAURON
DYSTRYBUCJA

1041529200

1041057090

TAURON Obsługa Klienta sp. z o.o.
Kancelaria, ul. Lwowska 23, 40-389 Katowice

2	2020-11-06
L.dz.	
Sp. Dział	



1. OŚWIADCZENIE TAURON Dystrybucja S.A.

Oświadczamy, że istnieje możliwość przyłączenia niżej określonego obiektu. Przyłączenie obiektu wymaga uzyskania warunków przyłączenia oraz zawarcia umowy o przyłączenie.

Niniejsze oświadczenie traci ważność po upływie jednego roku od daty jego wydania, jeżeli w tym okresie nie zostaną wydane warunki przyłączenia.

Niniejsze oświadczenie nie stanowi podstawy do przystąpienia do prac projektowych i budowlanych w zakresie przyłączenia.

Oświadczenie o możliwości przyłączenia do sieci elektroenergetycznej nie narzuca na TAURON Dystrybucja S.A. obowiązku późniejszego przyłączenia Klienta wg opłaty taryfowej oraz w ściśle określonym terminie. Oświadczenie ma charakter informacyjny i może ulec zmianie.

2. Dane Inwestora

Imię	Nazwisko	
Arkadiusz	Szczerek	
Nazwa Firmy (jeśli dotyczy)		
AST architektki sp. z o.o.		
Kod pocztowy	Pocztą	Miejscowość i kraj (jeśli inny niż Polska)
25-006	Kielce	Kielce
Ulica	Nr administracyjny	Nr lokalu
Solna	4A	79

3. Dane opisujące obiekt

Rodzaj obiektu:

☐ dom jednorodzinny ☐ lokal mieszkalny ☐ garaż ☐ obiekt usługowy inne (wpisz obok) obiekty sportowo rekreacyjne; zapotrzebowanie 108 kW

Kod pocztowy: 58-240 Miejscowość: Piława Góra Gmina: Piława Góra

Ulica: Kilińskiego/Piastowska Nr administracyjny obiektu / Obręb, numery działek: działki nr 315, 321, 323 obręb 004 Kopanica

Arkadiusz Szczerek

Podpis Inwestora

TAURON Dystrybucja S.A.

Pełnomocnik

Data i podpis TAURON Dystrybucja S.A.

forcelu


Lidia Bekus

Uzupełniony druk OK jest podstawą do uzyskania oświadczenia o możliwości przyłączenia i dostaw energii elektrycznej. Druk podpisywany jest przez przedstawicieli TAURON Dystrybucja S.A. w Punkcie Obsługi Klienta lub po przesłaniu na adres korespondencyjny podany poniżej. W przypadku obsługi korespondencyjnej podpisane oświadczenie przesłane jest na adres Inwestora podany w pkt. 2.

Adres korespondencyjny:
TAURON Obsługa Klienta sp. z o.o.
40-389 Katowice, ul. Lwowska 23

Telefoniczna Obsługa Klienta:
32 606 0 616
Godziny otwarcia punktu obsługi klienta: 9:00-17:00, w dni powszednie z wyjątkiem niedziel i świąt

Elektroniczna Obsługa Klienta:
info@tauron-dystrybucja.pl

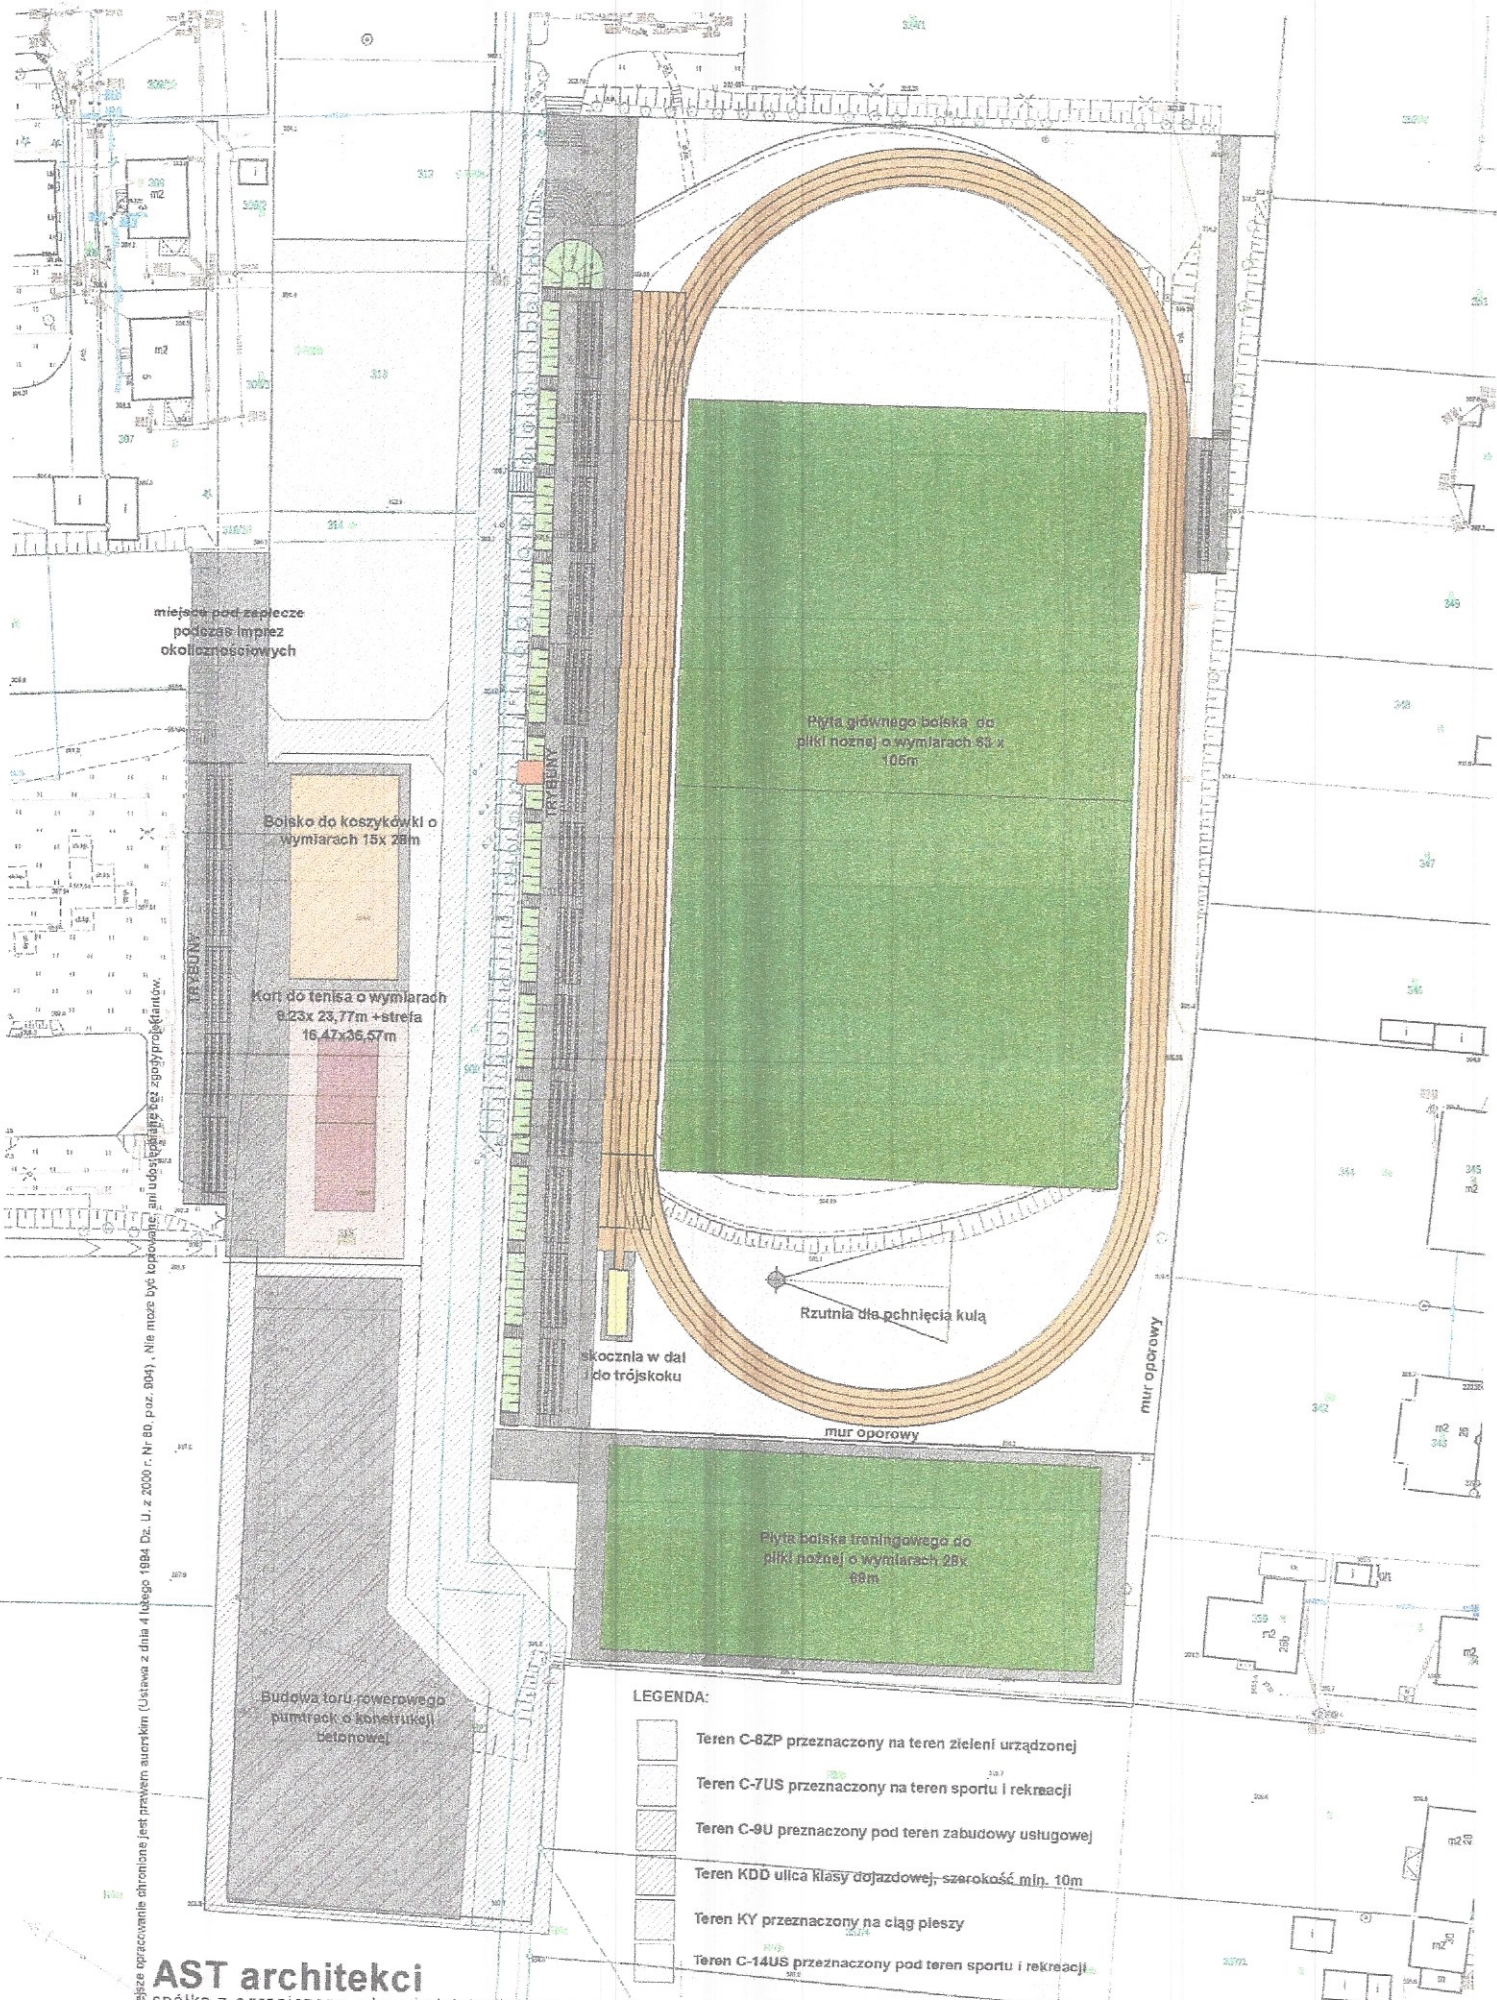

LEGENDA:

- Teren C-8ZP przeznaczony na teren zieleni urządzonej
- Teren C-7US przeznaczony na teren sportu i rekreacji
- Teren C-9U przeznaczony pod teren zabudowy usługowej
- Teren KDD ulica klasy dojazdowej, szerokość min. 10m
- Teren KY przeznaczony na ciąg pieszy
- Teren C-14US przeznaczony pod teren sportu i rekreacji

AST architektki
 spółka z ograniczoną odpowiedzialnością
 25-606, ul. Świeża 4A/72, tel. 797991158
 ast@ast-architekci.pl

PROJEKT ZAGOSPODAROWANIA TERENU

skala 1:1000



RL.6124.212.2020

DECYZJA

Na podstawie art. 4 ust. 11, 12, 13; art. 5; art. 11 ust. 1, 4, art 12 ust. 1 ustawy z dnia 3 lutego 1995 roku o ochronie gruntów rolnych i leśnych (t.j. Dz. U. z 2017 r., poz. 1161) oraz na podstawie art. 104 ustawy z dnia 14 czerwca 1960 roku Kodeks postępowania administracyjnego (t.j. Dz. U. z 2020r., poz. 256 z późn. zmianami), po rozpatrzeniu wniosku złożonego przez Pana Arkadiusza Szczereka AST architektki Sp. z o.o. w Kielcach, działającego jako pełnomocnik Gminy Piława Górna, w sprawie wyłączenia gruntu rolnego z produkcji pod budowę inwestycji: „Modernizacja terenów sportowych i rekreacyjnych w Piławie Górnej”

orzeka się

1. Zezwolić **Gminie Piława Górna** na trwałe wyłączenie z produkcji rolnej gruntu o powierzchni 0,7103 ha sklasyfikowanego jako PsIII z działek nr 315, 321 i 323 położonych w Piławie Górnej obręb Kopanica pod budowę inwestycji: „Modernizacja terenów sportowych i rekreacyjnych w Piławie Górnej.”
2. Wysokość należności jednorazowej i opłat rocznych oraz termin uiszczenia opłat określone zostaną odrębną decyzją administracyjną po zgłoszeniu terminu rozpoczęcia robót, czyli od momentu faktycznego wyłączenia gruntów rolnych z produkcji.
3. Zobowiązać Gminę Piława Górna do powiadomienia tut. Starostwa o terminie faktycznego wyłączenia gruntów rolnych z produkcji tj. o momencie rozpoczęcia robót związanych z realizacją inwestycji: „Modernizacja terenów sportowych i rekreacyjnych w Piławie Górnej.”

Uzasadnienie

W dniu 27.10.2020 r. Pan Arkadiusz Szczerek ATS architektki Sp. z o.o. w Kielcach działając jako pełnomocnik Gminy Piława Górna, zwrócił się z wnioskiem o wyłączenie gruntu rolnego z produkcji pod budowę inwestycji: „Modernizacja terenów sportowych i rekreacyjnych w Piławie Górnej”.

W dniu 06.11.2020 roku wniosek został uzupełniony o Pełnomocnictwo Nr 15/2020 udzielone przez Gminę Piława Górna dla Pana Arkadiusza Szczereka.

Właściwym organem w sprawach ochrony gruntów rolnych jest starosta art. 5 ust 1 ustawy z dnia 3 lutego 1995 r. o ochronie gruntów rolnych i leśnych (t.j. Dz. U. z 2017 r. poz. 1161).

W toku postępowania ustalono:

Grunt, o którym mowa we wniosku, zapisany jest w ewidencji gruntów jako działki nr 315, 321 i 323 położony w Piławie Górnej - obręb Kopanica sklasyfikowany jako PsIII. Właścicielem w/w działek jest Gmina Piława Górna.

Całkowita powierzchnia działek nr 315, 321 i 323 to 0,7103 ha.

Zgodnie z wnioskiem wyłączeniu podlega grunt o powierzchni 0,7103 ha.

Grunt na działkach nr 315, 321 i 323 sklasyfikowany jako PsIII jest gruntem pochodzenia mineralnego oznaczony na mapie glebowej jako 2B – *kompleks pszenny dobry, gleby brunatne właściwe* – został spełniony warunek art. 11 ust. 1 ustawy z dnia 3 lutego 1995 r. o ochronie gruntów rolnych i leśnych (t.j. Dz. U. z 2017 r., poz. 1161).

Ponieważ inwestor nie może obecnie określić terminu wyłączenia gruntów zgodnie z art. 12 ust. 1 ustawy o ochronie gruntów rolnych i leśnych, a obowiązek uiszczenia opłat rocznych powstaje od dnia faktycznego wyłączenia gruntów z produkcji rolnej, zezwolono inwestorowi niniejszą decyzją na wyłączenie gruntów bez określenia kwotowego.

Wobec czego orzeczono jak na wstępie.

Od niniejszej decyzji służy stronie odwołanie do Samorządowego Kolegium Odwoławczego w Wałbrzychu za pośrednictwem Starosty Dzierżoniowskiego w terminie 14 dni od daty jej otrzymania.

W trakcie biegu terminu do wniesienia odwołania można zrzec się prawa wniesienia odwołania wobec decyzji Starosty Dzierżoniowskiego. Z dniem doręczenia Staroście Dzierżoniowskiemu oświadczenia o zrzeczeniu się prawa wniesienia odwołania przez ostatnią ze stron postępowania, decyzja staje się ostateczna i prawomocna.

Mając na uwadze art. 11 ust. 1 ustawy z dnia 3 lutego 1995 r. o ochronie gruntów rolnych i leśnych (t.j. Dz. U. z 2017 r. poz. 1161) informuję, iż stosownie do zapisów art. 22 ust 2 ustawy z dnia 17 maja 1989 r. Prawo geodezyjne i kartograficzne (t.j. Dz. U. z 2020 r. poz. 276 z późn. zmianami), osoby, o których mowa w art. 20 ust. 2 pkt 1 i art 51 (właściciel bądź władający), są zobowiązane zgłaszać właściwemu staroście wszelkie zmiany danych objętych ewidencją gruntów i budynków, w tym zaistniałe zmiany w sposobie użytkowania gruntów, w terminie 30 dni licząc od dnia powstania tych zmian. Kto wbrew przepisom art. 22 ust. 2 i 3 cytowanej ustawy, będąc obowiązany do zgłoszenia zmian danych objętych ewidencją gruntów i budynków, nie zgłosi ich do właściwego organu w ciągu 30 dni od dnia powstania zmiany albo będąc obowiązany dostarczyć dokumenty niezbędne do wprowadzenia zmian w ewidencji gruntów i budynków nie dostarczy ich, podlega karze grzywny – stosownie do art. 48 ust. 1 pkt 5 Prawo geodezyjne i kartograficzne.

Klauzula informacyjna RODO:

Realizując wymogi rozporządzenia Parlamentu Europejskiego i Rady (UE) 2016/679 z dnia 27 kwietnia 2016 r. w sprawie ochrony osób fizycznych w związku z przetwarzaniem danych osobowych i w sprawie swobodnego przepływu takich danych oraz uchylenia dyrektywy 95/46/WE (ogólne rozporządzenie o ochronie danych) (Dz. Urz. UE. L Nr 119, str.1), zwanego dalej „RODO”, informujemy, że:

1. administratorem Pani/Pana danych osobowych jest Starosta Dzierżoniowski (dane kontaktowe: Starostwo Powiatowe w Dzierżoniowie, Rynek 27, 58-200 Dzierżoniów, e-mail: starostwo@pow.dzierzonow.pl);
2. w sprawach dotyczących przetwarzania danych osobowych można kontaktować się z inspektorem ochrony danych - dane kontaktowe: Starostwo Powiatowe w Dzierżoniowie, Rynek 27, 58-200 Dzierżoniów, e-mail: iod@pow.dzierzonow.pl;
3. podane przez Panią/Pana dane osobowe będą przetwarzane w celu wydania:
 - a. zezwolenia na rekultywację gruntów lub
 - b. decyzji o wyłączeniu gruntów z produkcji rolnej;
4. podstawą prawną przetwarzania danych jest art. 6 ust. 1 lit. c RODO w szczególności w związku z przepisami ustawy z dnia 3 lutego 1995 roku o ochronie gruntów rolnych i leśnych;

5. Pani/Pana dane osobowe będą przekazywane stronom postępowania;
6. Pani/Pana dane osobowe mogą być:
- a. przekazane operatorowi pocztowemu w celu doręczenia przesyłek, których będzie Pani/Pan adresatem;
 - b. udostępnione podmiotom świadczącym:
 - usługi prawne na rzecz administratora danych,
 - usługi informatyczne w związku z utrzymaniem systemu elektronicznego obiegu dokumentów, w którym sprawa będzie prowadzona;
 - c. udostępnione innym uprawnionym odbiorcom;
7. Pani/Pana dane osobowe będą również przetwarzane w celach archiwalnych w oparciu o przepisy ustawy z dnia 14 lipca 1983 r. o narodowym zasobie archiwalnym i archiwach; okres przechowywania Pani/Pana danych osobowych wynika z rozporządzenia Prezesa Rady Ministrów z dnia 18 stycznia 2011 r. w sprawie instrukcji kancelaryjnej, jednolitych rzeczowych wykazów akt oraz instrukcji w sprawie organizacji i zakresu działania archiwów i wynosi co najmniej 10 lat (licząc od roku następującego po roku, w którym sprawę zakończono);
8. konsekwencją niepodania danych osobowych może być brak możliwości realizacji ww. celów;
9. w odniesieniu do Pani/Pana danych osobowych decyzje nie będą podejmowane w sposób zautomatyzowany;
10. administrator danych nie przewiduje przekazywania Pani/Pana danych osobowych do organizacji międzynarodowej lub państwa trzeciego;
11. posiada Pani/Pan:
- a. prawo żądania dostępu do treści swoich danych oraz ich sprostowania, usunięcia, ograniczenia przetwarzania, wniesienia sprzeciwu, prawo do przenoszenia danych, prawo do cofnięcia zgody w dowolnym momencie bez wpływu na zgodność z prawem przetwarzania - w sytuacjach określonych przepisami RODO w tym zakresie;
 - b. prawo do wniesienia skargi do Prezesa Urzędu Ochrony Danych Osobowych (adres: 00-193 Warszawa, ul. Stawki 2), gdy uzna Pani/Pan, że przetwarzanie danych osobowych Pani/Pana dotyczących narusza przepisy RODO.



Z up. STAROSTY
Agnieszka Bruchwalska
Agnieszka Bruchwalska
PODINSPEKTOR
w Wydziale Ochrony Środowiska i Rozwoju

Otrzymują:

1. Gmina Piława Górna – poprzez pełnomocnika Pan Arkadiusz Szczerek AST architektki sp. z o.o. Kielce
2. Starostwo Powiatowe w Dzierżoniowie (GK, BA)
3. Dolnośląskie Biuro Geodezji i Terenów Rolnych Wrocław
4. a/a AB

sprawę prowadzi: podinsp. A. Bruchwalska, tel. 74 832 36 69



WODOCIĄGI I KANALIZACJA Spółka z o.o.

ul. Kilińskiego 25 A; 58-200 Dzierżonów

NIP: 882-000-31-83 • REGON 890611183 • Kapitał Zakładowy: 70.300.000,00 zł.

e-mail: wik@wik.dzierzoniow.pl • www.wik.dzierzoniow.pl

Spółka zarejestrowana w Sądzie Rejonowym dla Wrocław-Fabryczna KRS: 0000064082

Pogotowie
wodociągowo-
kanalizacyjne

994

centrala
telefoniczna:
74 832 37 01 do 04

fax:
74 832 37 05

Prezes:
74 832 37 00
prezes@wik.dzierzoniow.pl

Dział Obsługi
Klienta:
74 832 20 64 do 66
wikbok@wik.dzierzoniow.pl

Dział
Wodociągów
i Kanalizacji
w Dzierżonowie:
74 832 20 85 do 88
td@wik.dzierzoniow.pl

Dział
Oczyszczalni
Ścieków
w Bielawie:
74 833 44 52
tk@wik.dzierzoniow.pl

Dział
Techniczny:
74 832 20 73 do 74
td@wik.dzierzoniow.pl

Dział
Laboratorium:
74 832 37 06
pl@wik.dzierzoniow.pl

Laboratorium
Badawcze
akredytowane
przez PCA,
nr akredytacji
AB 756

certyfikat
ISO 9001

certyfikat
ISO 14001

certyfikat
PN-N 18001



L.dz. TT-16.1-610/20-3

Dzierżonów, dnia 17.11.2020 r.

AST Architekci Sp. z o.o.
ul. Solna 4A/79

25-006 Kielce

arkadiusz.szczerek@gmail.com



Nr rej.: 678/11/2020

dot.: wniosku o zapewnienie dostawy wody i odbiór ścieków sanitarnych oraz podanie technicznych warunków podłączenia dla terenów sportowo – rekreacyjnych w Piławie Górnej, ul. Piastowska/ Kilińskiego, dz. nr 315, 321, 323, obręb Kopanica.

Inwestor: Gmina Piława Górna, ul. Piastowska 69, 58-240 Piława Górna.

W odpowiedzi na Państwa wniosek z dnia 06.11.2020 r. w sprawie jw. Wodociągi i Kanalizacja Sp. z o.o. w Dzierżonowie informuje, iż zapewnia Inwestorowi dostawę wody i odbiór ścieków sanitarnych oraz podaje techniczne warunki podłączenia dla zamierzenia jw.:

- podłączenie wodociągowe należy przewidzieć do projektowanej sieci wodociągowej \varnothing 160 mm z rur PE przebiegającej w ul. Kościuszki lub do sieci wodociągowej \varnothing 100 z rur PCV przebiegającej w ul. Kilińskiego.

- sposób przyłączenia: nawiertka NWZ.

- statyczne ciśnienie wody w punkcie projektowanego wpięcia wynosi: $\sim 25,0$ m H_2O .

- przyłącze wodociągowe należy zaprojektować na głębokości min. 1,20 m.

- rodzaj materiału dla przyłącza wodociągowego – rury PE.

- system kanalizacji ulicznej: rozdzielczy.

- podłączenie kanalizacji sanitarnej należy przewidzieć do sieci kanalizacji sanitarnej \varnothing 200 mm przebiegającej w ul. Kościuszki lub do sieci kanalizacji sanitarnej \varnothing 200 mm przebiegającej w ul. Kilińskiego.

- rodzaj materiału dla przyłącza kanalizacyjnych – rury PCV.

Miejsce i sposób odprowadzenia wód opadowych należy uzgodnić w Gminie Piława Górna.

ZABRANIA SIĘ ODPROWADZANIA WÓD OPADOWYCH DO KANALIZACJI SANITARNEJ!

Umieszczenie urządzeń w pasie drogowym wymaga zgody Zarządcy Drogi.

W przypadku przebiegu przyłączy wod.-kan. przez nieruchomości nie będące własnością inwestora (z wyłączeniem dróg publicznych) wymagana jest zgoda właścicieli na umieszczenie tych przyłączy na terenie ich nieruchomości.

Szczegóły dotyczące zakresu rzeczowego prac projektowych, rozwiązań technicznych, planowaną trasę przyłączy wod.-kan. należy uzgodnić z Działem Technicznym WiK Sp. z o.o. w Dzierżonowie przy ul. Kilińskiego 25A, przed ostatecznym uzgodnieniem dokumentacji projektowej.

Wytyczne do projektowania stanowią załącznik nr 1 do niniejszego zapewnienia dostawy wody i odbioru ścieków sanitarnych.

W świetle art. 29a ust. 1 ustawy z dnia 07 lipca 1994 r. Prawo Budowlane (Dz. U. z 2020.1333 z późn. zm.) budowa przyłączy, o których mowa w art. 29 ust.1 pkt 20, wymaga sporządzenia planu sytuacyjnego na kopii aktualnej mapy zasadniczej lub mapy jednostkowej przyjętej do państwowego zasobu geodezyjnego i kartograficznego.

Niniejsze zapewnienie dostawy wody i odbioru ścieków sanitarnych wraz z technicznymi warunkami przyłączenia traci swą ważność po upływie 2 lat od daty spisania.

Na powyższe zamierzenie należy opracować projekt budowlany i przedłożyć do uzgodnienia w 2 egzemplarzach.

Sporządziła: J. Woźna, tel. 74 832 20 75

Załącznik:

Wytyczne do projektowania – 1 egz.

SPECJALISTA
ds. technicznych

mgr inż. Katarzyna Kowalska-Maź

WODOCIĄGI I KANALIZACJA
Spółka z o.o.
DYREKTOR
ds. Technicznych
mgr inż. Kazimierz Pietkiewicz
PROKURENT

WYTYCZNE DO PROJEKTOWANIA:

1. Projekt budowlany powinien być opracowany kompleksowo, zgodnie z wydanymi technicznymi warunkami podłączenia.
2. Sieci wod.-kan. należy projektować w ciągach pieszo-jezdnym dróg i ulic.
3. Każdy punkt poboru wody musi być opomiarowany.
4. W przypadku budynków mieszkalno-usługowych oraz wyposażenia w instalacje p.poż. należy przewidzieć rozdział opomiarowania wody do celów mieszkalnych, usługowych i p.poż.
5. W dokumentacji należy dobrać typ wodomierza, który podlegał będzie weryfikacji WiK Sp. z o.o. w Dzierżoniowie, informacje te umieścić w opisie technicznym projektu,
- wodomierz na cele socjalne dobierają, dostarczają i montują w gotowym, prawidłowo wykonanym podejściu służby techniczne WiK Sp. z o.o. Dzierżoniów, zakup i montaż wodomierza do pomiaru wody na cele p.poż. leży w gestii inwestora,
6. Wodomierz zaprojektować na typowej konsoli montażowej, w odległości do 1 m od ściany zewnętrznej obiektu przez które przechodzi przyłącze, na wysokości 0,4 – 1,0 m nad poziomem posadzki.
7. Zestawy wodomierzowe należy zamontować zgodnie z PN-91/M-54910 uwzględniając konieczność zachowania prostych odcinków rurociągu o długości min. 5 d przed wodomierzem i 3 d za wodomierzem.
8. Wodomierze należy zabezpieczyć przed zamarzaniem jeżeli są montowane w pomieszczeniach nieogrzewanych.
9. Zawór antyskażeniowy, filtr siatkowy należy przewidzieć na instalacji wewnętrznej za zestawem wodomierzowym (za zaworem odcinającym z kurkiem spustowym).
10. Wykonane przyłącze wodociągowe należy poddać próbie szczelności (0,6 MPa), zgodnie z PN-84/B-10725 oraz przeprowadzić płukanie i dezynfekcję.
11. Zabrania się łączenia instalacji wodociągowej zaopatrywanej w wodę z sieci miejskiej z instalacją wody pochodzącej z innych źródeł.
12. Sieci i przyłącza wodociągowe należy projektować z rur PE,
13. Włączenie przyłączy wodociągowych do sieci należy przewidzieć poprzez opasko-nawiertki lub trójniki i zasuwy.
14. Minimalne zagłębienie projektowanych sieci i przyłączy wodociągowych wynosi 1,20 m powyżej górnej krawędzi rury.
Zalecane zagłębienie: min. 1,20 m.
15. Zabezpieczenie p.poż. obiektów (hydranty wewnętrzne lub zewnętrzne) można rozwiązać projektując jedno przyłącze wodociągowe z dwoma wodomierzami – do celów socjalnych i p.poż.
16. Sieci kanalizacyjne sanitarne należy projektować z rur PCW lub kamionkowych.
17. Minimalne zagłębienie projektowanych sieci i przyłączy kanalizacyjnych wynosi 1,0 m od górnej krawędzi rurociągu.
18. Od istniejącego lub projektowanego uzbrojenia terenu zachować nie mniejsze niż normatywne odległości oraz odpowiednie kąty skrzyżowań.
19. Odcinki sieci i przyłączy wod.-kan. posadzić na warstwie piasku o grubości min. 10 cm stosując jednocześnie obsypkę do wysokości min. 20 cm ponad górną krawędź rurociągu o odpowiednim zagęszczeniu.
20. Przyłącze kanalizacji sanitarnej należy podłączyć do sieci kanalizacji sanitarnej, zabrania się odprowadzania ścieków sanitarnych do kanalizacji deszczowej.
21. Włączenie do sieci kanalizacji sanitarnej należy przewidzieć poprzez studnię rewizyjną betonową Ø 1200 mm (studnie betonowe) lub Ø min. 315 (studnie PE).
22. Oznaczenia graficzne i literowe zasuw, hydrantów itp. winny być zgodne z zasadami określonymi w obowiązujących PN.
23. Przejęcia przez fundamenty, ściany, posadzki należy przewidzieć w rurach osłonowych.

24. W przypadku przebiegu przyłączy wod.-kan. przez nieruchomości nie będące własnością inwestora (z wyłączeniem dróg publicznych) wymagana jest notarialna zgoda właścicieli na umieszczenie przyłączy na terenie ich nieruchomości.

W projekcie należy zamieścić następujące uwagi:

- A. wpięcie projektowanego przyłącza wodociągowego do sieci wykonują pracownicy WiK Sp. z o.o. w Dzierżoniowie,
- B. próbę szczelności oraz wykonanie robót zanikowych należy zgłosić do odbioru do WiK Sp. z o.o. w Dzierżoniowie,
- C. zgłosić rozpoczęcie robót w WiK Sp. z o.o. w Dzierżoniowie co najmniej na 7 dni przed ich rozpoczęciem,
- D. wszystkie materiały użyte do budowy sieci i przyłączy wodociągowych muszą posiadać aktualne atesty PZH do przesyłu wody pitnej,
- E. wytyczenie trasy sieci i przyłączy oraz inwentaryzację powykonawczą należy zlecić uprawnionemu geodecie,
- F. dobór i dostarczenie wodomierza do celów socjalnych wykonują pracownicy WiK Sp. z o.o. w Dzierżoniowie.
- G. całość robót należy zgłosić do odbioru w WiK Sp. z o.o. w Dzierżoniowie, ul. Kilińskiego 25A,
- H. Przed przystąpieniem do ułożenia przyłączy należy dokonać sprawdzenia głębokości ułożenia sieci wodociągowej poprzez wykonanie punktowego wykopu w miejscu włączenia projektowanego przyłącza gdyż może on być wykonany na innej głębokości niż założona w projekcie na podstawie rzędnych geodezyjnych terenu.
- I. Roboty należy prowadzić pod nadzorem osoby posiadającej odpowiednie uprawnienia do sprawowania samodzielnych funkcji technicznych w budownictwie.
- J. Do odbioru należy przedłożyć:
 - uzgodnioną dokumentację projektową;
 - powykonawczą inwentaryzację geodezyjną.

Dokumentacja winna zawierać:

- oświadczenie projektanta o sporządzeniu projektu zgodnie z obowiązującymi przepisami i zasadami wiedzy technicznej,
- w razie konieczności wymagane jest uzgodnienie z rzeczoznawcą ds. p.poż.,
- aktualne techniczne warunki podłączenia,
- wypis i wyrys dla nieruchomości przez które przebiegają przyłącza wod.-kan.
- rysunki szczegółowe (wodomierza, zaworu antyskażeniowego, studzienek kanalizacyjnych, włączów itp.),
- informację do kogo należy wystąpić o zajęcie pasa drogowego,
- zgody właścicieli posesji.



WODOCIĄGI I KANALIZACJA Spółka z o.o.

ul. Kilińskiego 25 A; 58-200 Dzierżonów

NIP: 882-000-31-83 • REGON 890611183 • Kapitał Zakładowy: 70.300.000,00 zł.

e-mail: wik@wik.dzierzoniow.pl • www.wik.dzierzoniow.pl

Spółka zarejestrowana w Sądzie Rejonowym dla Wrocław-Fabryczna KRS: 0000064082

Pogotowie
wodociągowo-
kanalizacyjne

994

centrala
telefoniczna:
74 832 37 01 do 04

fax:
74 832 37 05

Prezes:
74 832 37 00
prezes@wik.dzierzoniow.pl

Dział Obsługi
Klienta:
74 832 20 64 do 66
wikbok@wik.dzierzoniow.pl

Dział
Wodociągów
i Kanalizacji
w Dzierżonowie:
74 832 20 85 do 88
td@wik.dzierzoniow.pl

Dział
Oczyszczalni
Ścieków
w Bielawie:
74 833 44 52
tk@wik.dzierzoniow.pl

Dział
Techniczny:
74 832 20 73 do 74
tt@wik.dzierzoniow.pl

Dział
Laboratorium:
74 832 37 06
pl@wik.dzierzoniow.pl

Laboratorium
Badawcze
akredytowane
przez PCA,
nr akredytacji
AB 756

certyfikat
ISO 9001

certyfikat
ISO 14001

certyfikat
PN-N 18001



L.dz. TT-16.1-664/20-2

Dzierżonów, dnia 17.12.2020 r.

AST Architekci Sp. z o.o.
ul. Solna 4A/79
25-006 Kielce

arkadiusz.szczerek@gmail.com



052 018BXN

Nr rej.: 736/12/2020

dot.: podania technicznych warunków odprowadzenia wód opadowych do sieci kanalizacji deszczowej dla terenów sportowo-rekreacyjnych w Piławie Górnej, ul. Piastowska/Kilińskiego, dz. nr 315, 321, 323, Obręb Kopanica.

Inwestor: Gmina Piława Górna, ul. Piastowska 69, 58-240 Piława Górna.

W odpowiedzi na Państwa wniosek z dnia 09.12.2020 r. w sprawie jw. Wodociągi i Kanalizacja Sp. z o.o. w Dzierżonowie poniżej podaje techniczne warunki odprowadzenia wód opadowych z ww. obiektu:

- system kanalizacji ulicznej – rozdzielczy.
- odprowadzenie wód opadowych należy przewidzieć poprzez zastosowanie zbiornika retencyjnego z przelewem do istniejącej sieci kanalizacji deszczowej \varnothing 300 mm przebiegającej w ul. Kościuszki. Na każdym załamaniu i przy każdej zmianie kierunku przyłącza należy zaprojektować studzienki rewizyjne.
- rodzaj materiału dla przyłącza kanalizacyjnego – rury PCV.

ZABRANIA SIĘ ODPROWADZANIA WÓD OPADOWYCH DO KANALIZACJI SANITARNEJ.

Umieszczenie urządzeń w pasie drogowym wymaga zgody Zarządcy drogi.

W przypadku przebiegu instalacji kanalizacyjnych przez nieruchomości nie będące własnością inwestora (z wyłączeniem dróg publicznych) wymagana jest notarialna zgoda właścicieli na umieszczenie instalacji na terenie ich nieruchomości.

Szczegóły dotyczące zakresu rzeczowego prac projektowych, rozwiązań technicznych, planowaną trasę instalacji kan. należy uzgodnić z Działem Technicznym WiK Sp. z o.o. w Dzierżonowie przy ul. Kilińskiego 25A, przed ostatecznym uzgodnieniem dokumentacji projektowej.

W świetle art. 29a ust. 1 ustawy z dnia 07 lipca 1994 r. Prawo Budowlane (Dz. U. z 2020.1333 z późn. zm.) budowa przyłączy, o których mowa w art. 29 ust. 1 pkt 20, wymaga sporządzenia planu sytuacyjnego na kopii aktualnej mapy zasadniczej lub mapy jednostkowej przyjętej do państwowego zasobu geodezyjnego i kartograficznego.

Niniejsze techniczne warunki podłączenia tracą swą ważność po upływie 2 lat od daty spisania.

Na powyższe zamierzenie należy opracować projekt budowlany zawierający obliczenia oraz opis zastosowanych rozwiązań technicznych i przedłożyć do uzgodnienia w 2 egzemplarzach.

Sporządziła: J. Woźna
tel. 74/ 832 20 75

Do wiadomości:
Gmina Piława Górna
ul. Piastowska 69
58-240 Piława Górna

WODOCIĄGI I KANALIZACJA
Spółka z o.o.
DYREKTOR
ds. Technicznych
mgr inż. Kazimierz Pietkiewicz
PROKURANT