



ELEWACJA BOCZNA

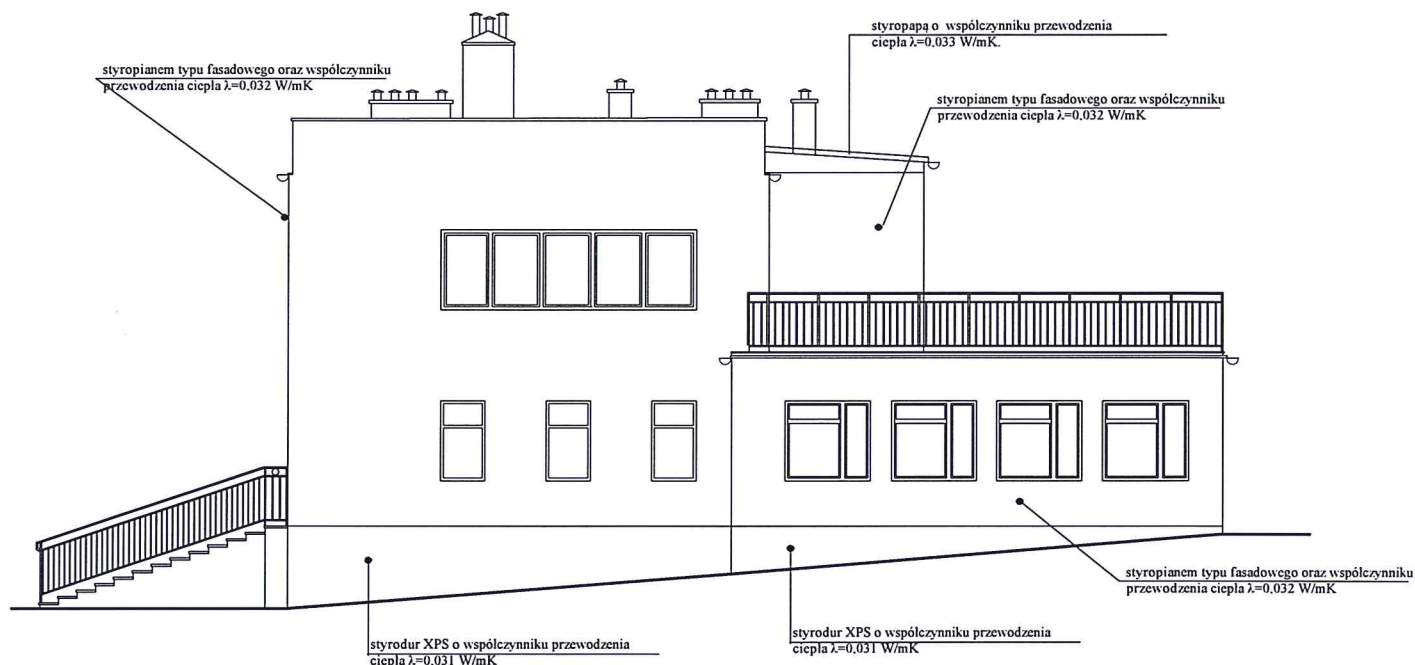

ELEWACJA BOCZNA

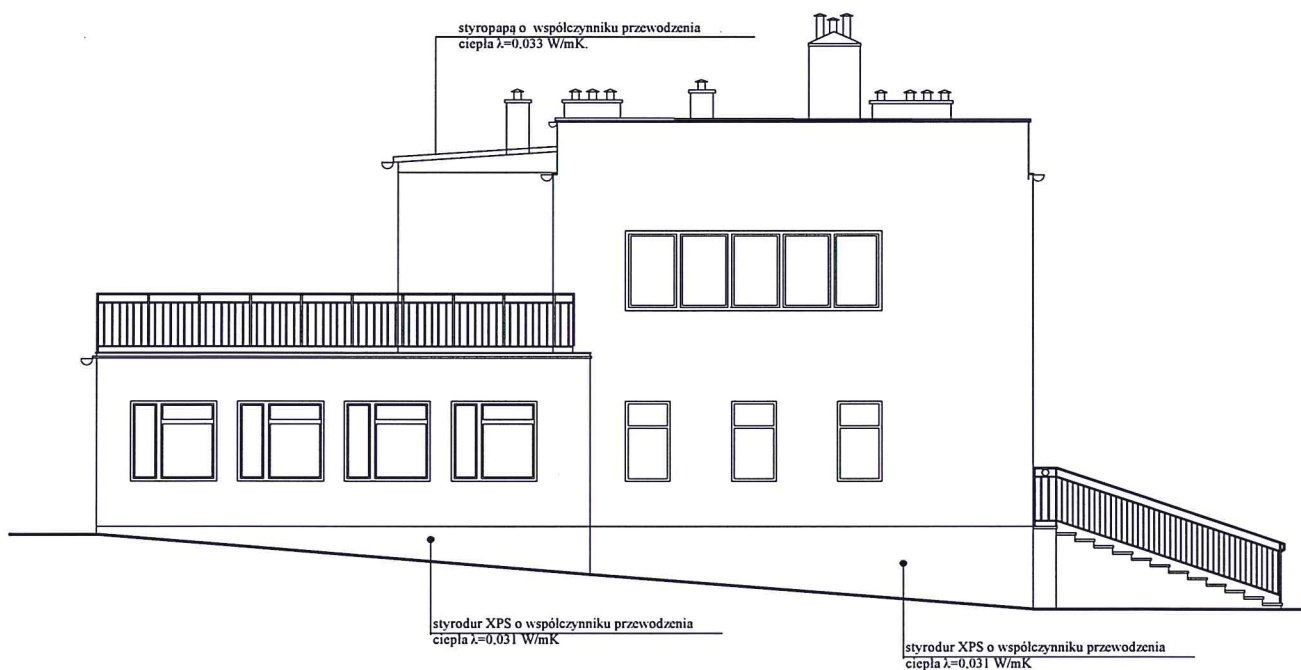

ZAKŁAD USŁUG TECHNICZNYCH "ANBUD"

NAZWA	TERMOMODERNIZACJA BUDYNKU PRZEDSZKOŁA W PIŁAWIE GÓRNEJ		
ADRES	PIŁAWA GÓRNA UL.A.MICKIEWICZA 5		
INWESTOR	GMINA PIŁAWA GÓRNA		
BRANŻA	ARCHITEKTURA	skala 1:100	
PRZEDMIOT	ELEWACJE	rys.nr A3	
PROJEKTANT	inż. Andrzej Budziński upr. UAN.VI-f/3/7/90	<i>[Signature]</i>	Asystent projektanta: inż. arch. Natalia Gudź
DATA	Grudzień 2021r.		

35