


PRZEKRÓJ B-B



ZAKŁAD USŁUG TECHNICZNYCH "ANBUD"		
NAZWA	TERMOMODERNIZACJA BUDYNKU PRZEDSZKOŁA W PIŁAWIE GÓRNEJ	
ADRES	PIŁAWA GÓRNA UL. A.MICKIEWICZA 5	
INWESTOR	GMINA PIŁAWA GÓRNA	
BRANŻA	ARCHITEKTURA	skala 1:50
PRZEDMIOT	PRZEKRÓJ B-B	rys.nr A5
PROJEKTANT	inż.Andrzej Budziński upr.UAN.VI-f/3/7/90	Asystent projektanta: Natalia Gudź
DATA	Grudzień 2021r.	

PRZEKRÓJ A-A

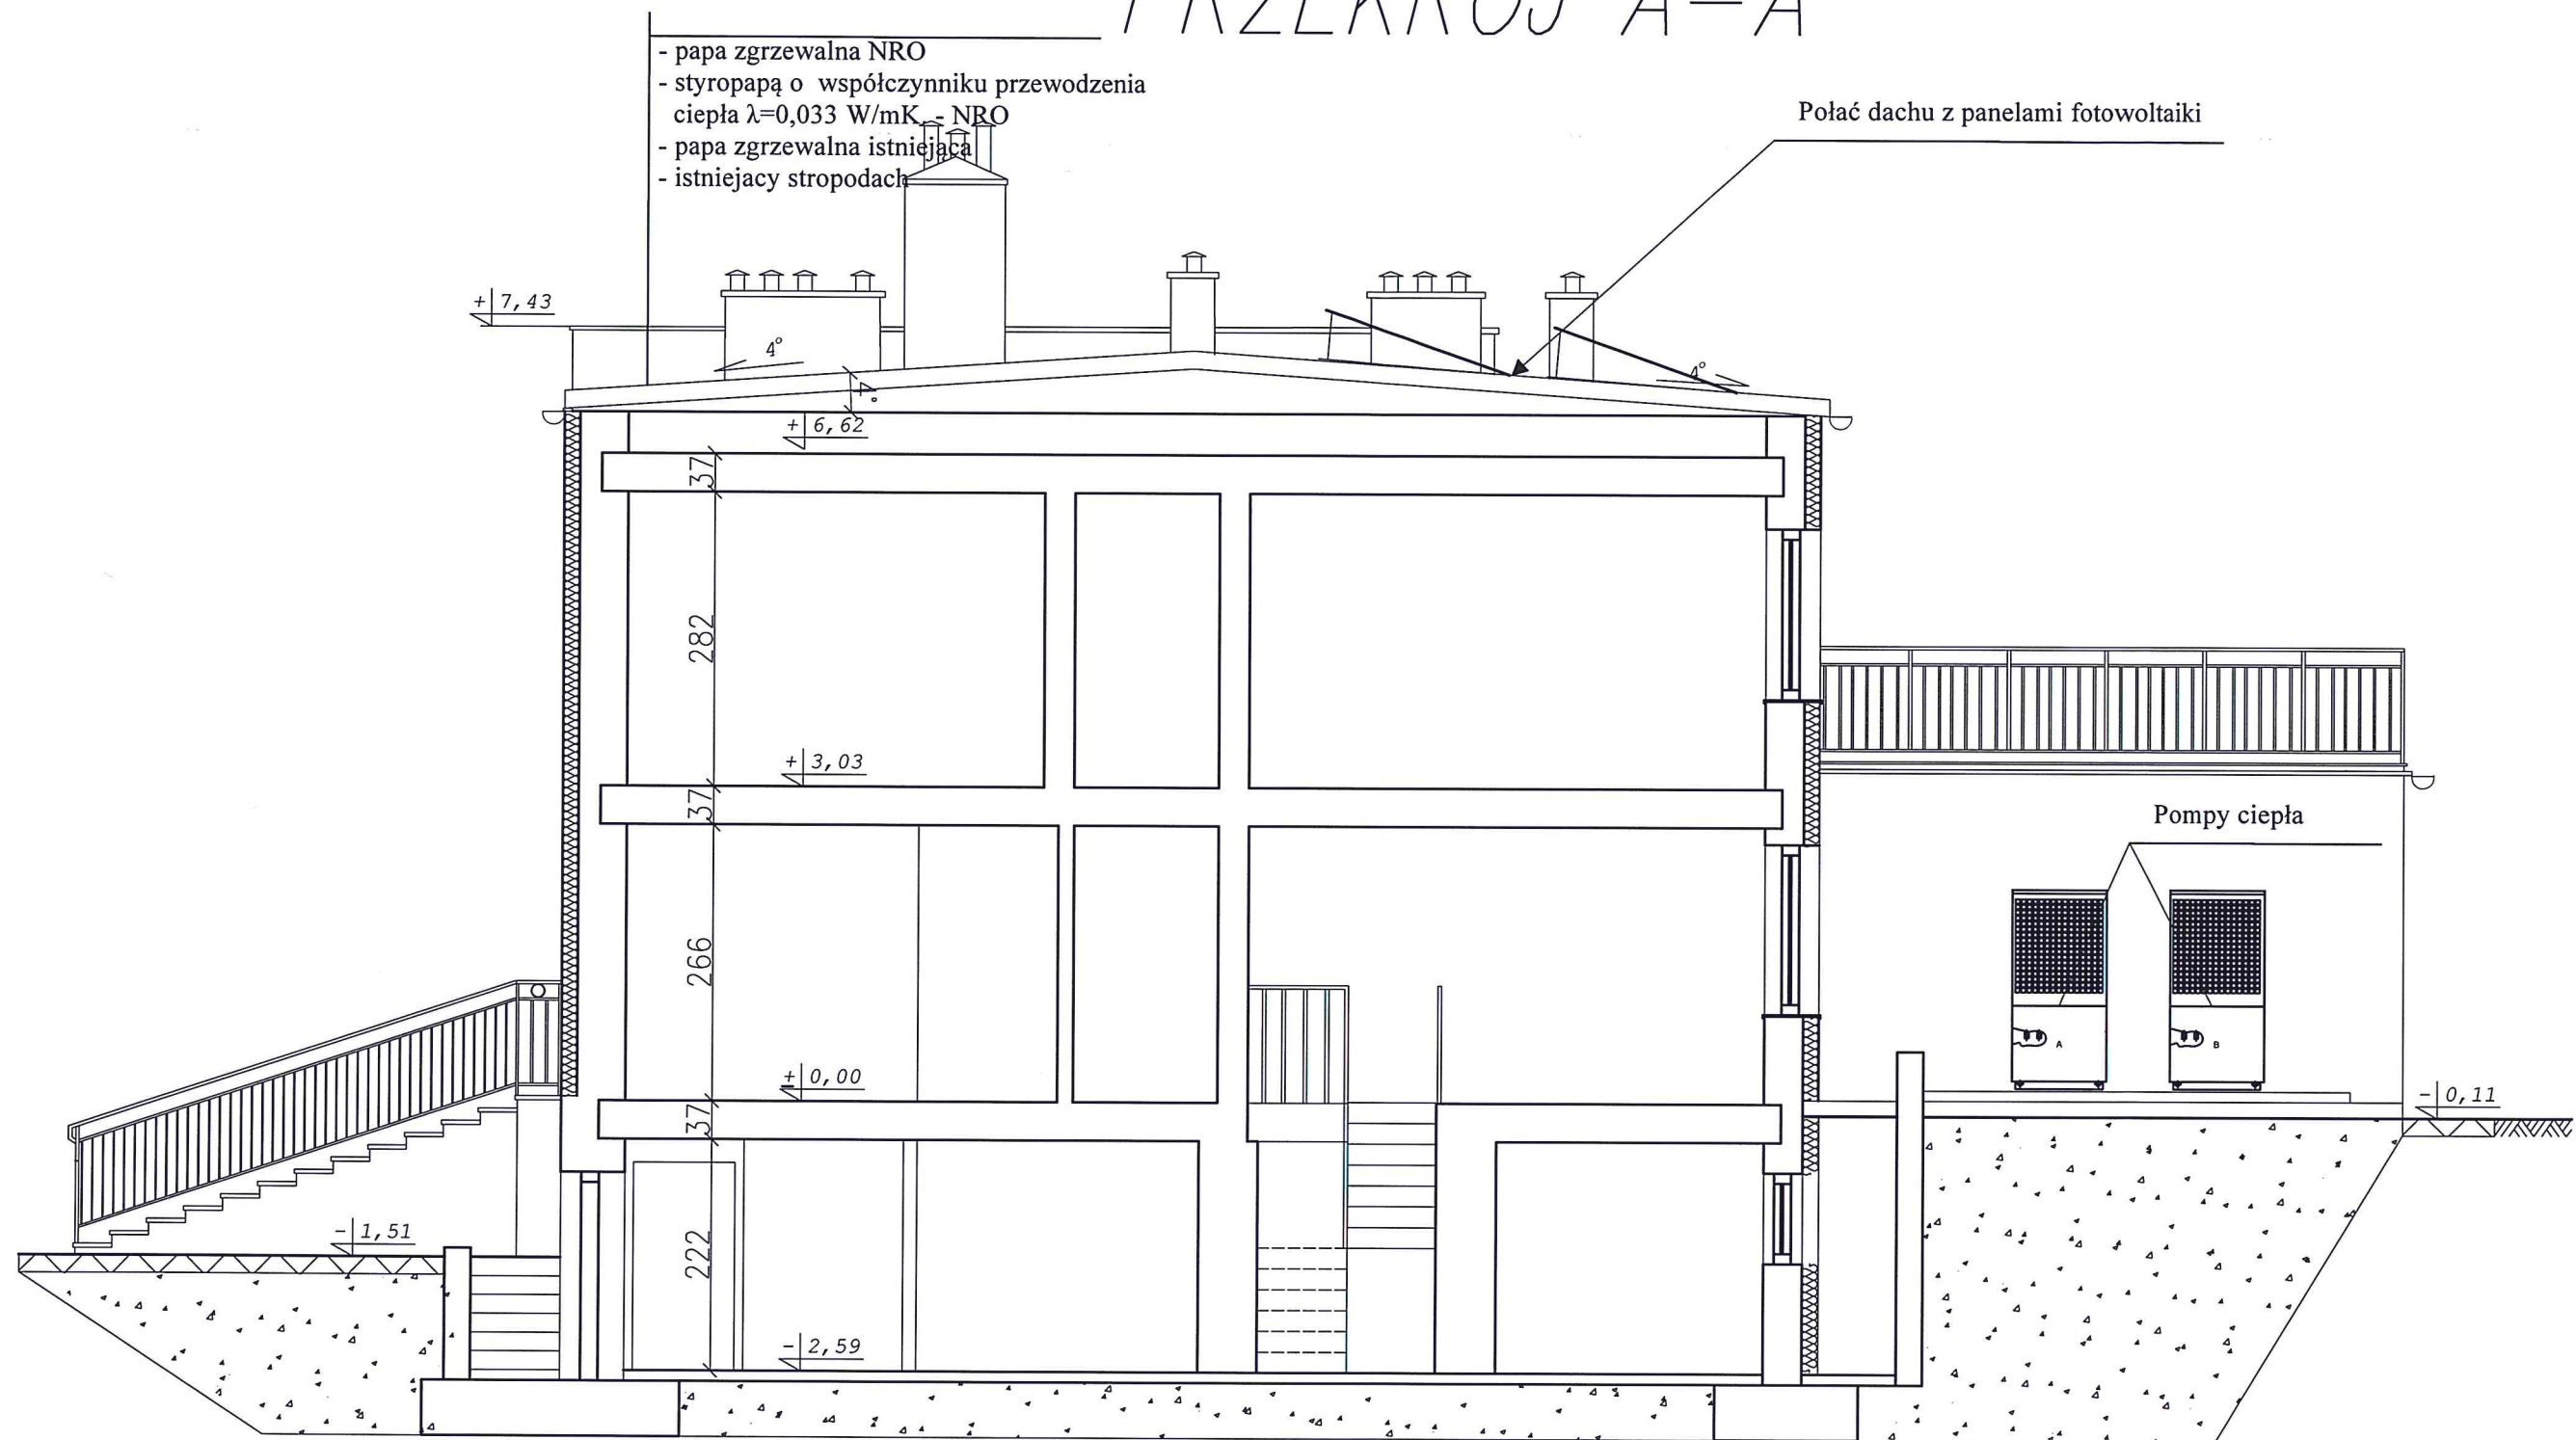

ZAKŁAD USŁUG TECHNICZNYCH "ANBUD"		
NAZWA	TERMOMODERNIZACJA BUDYNKU PRZEDSZKOŁA W PIŁAWIE GÓRNEJ	
ADRES	PIŁAWA GÓRNA UL. A. MICKIEWICZA 5	
INWESTOR	GMINA PIŁAWA GÓRNA	
BRANŻA	ARCHITEKTURA	skala 1:50
PRZEDMIOT	PRZEKRÓJ A-A	rys. nr A4
PROJEKTANT	inż. Andrzej Budziński upr. UAN. VI-f/3/7/90	Asystent projektanta: arch. Natalia Gudź
DATA	Grudzień 2021r.	