
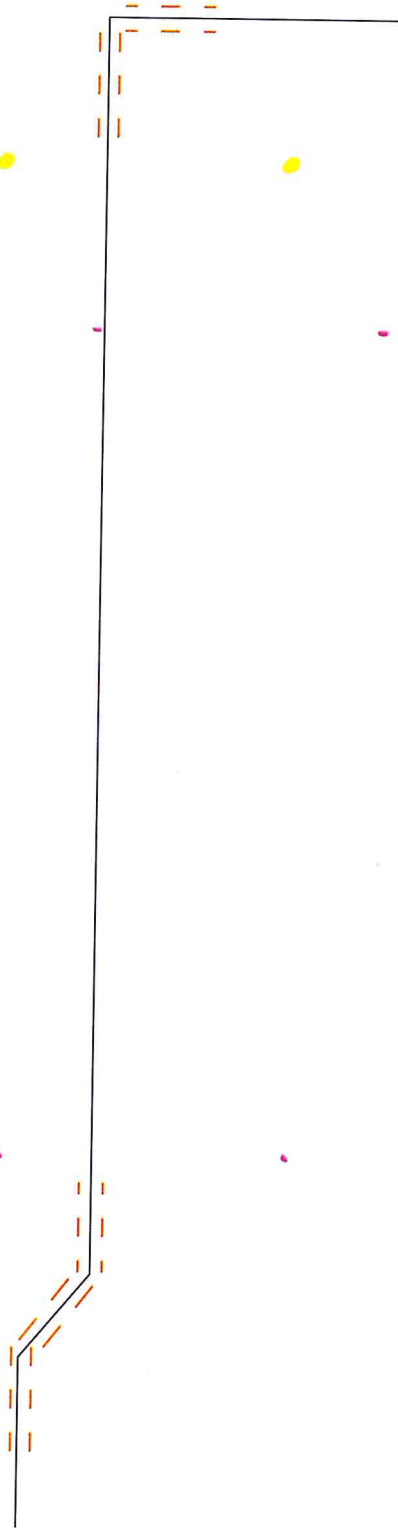



ZAKŁAD USŁUG TECHNICZNYCH "ANBUD"				
NAZWA	TERMO <u>MODERNIZACJA</u> BUDYNKU PRZEDSZKOLA W PIŁAWIE GÓRNEJ			
ADRES	PIŁAWA GÓRNA UL. A. MICKIEWICZA 5			
INWESTOR	GMINA PIŁAWA GÓRNA			
BRANŻA	SANITARNA		skala 1:50	
PRZEDMIOT	PROFIL PRZYŁĄCZA CO		rys.nr S3	
PROJEKTANT	mgr inż. Gabriela Matusiakiewicz upr. nr 153/DOS/03		PODPIS 	
DATA	GRUDZIEŃ 2021r.			



ZAKŁAD USŁUG TECHNICZNYCH "ANBUD"			
NAZWA	TERMOMODERNIZACJA BUDYNKU PRZEDSZKOLA W PIŁAWIE GÓRNEJ		
ADRES	PIŁAWA GÓRNA UL. A. MICKIEWICZA 5		
INWESTOR	GMINA PIŁAWA GÓRNA		
BRANŻA	SANITARNĄ		
PRZEDMIOT	SCHEMAT MONTAŻU MAT KOMPENSACYJNYCH		skala 1:50 rys.nr S4
PROJEKTANT	mgr inż. Gabriela Matusiakiewicz upr. nr 153/DOS/03		PODPIS 
DATA	GRUDZIEŃ 2021r.		