




ELEWACJA PÓŁNOČNA - BUDYNKU PRZY SALI GIMNASTYCZNEJ

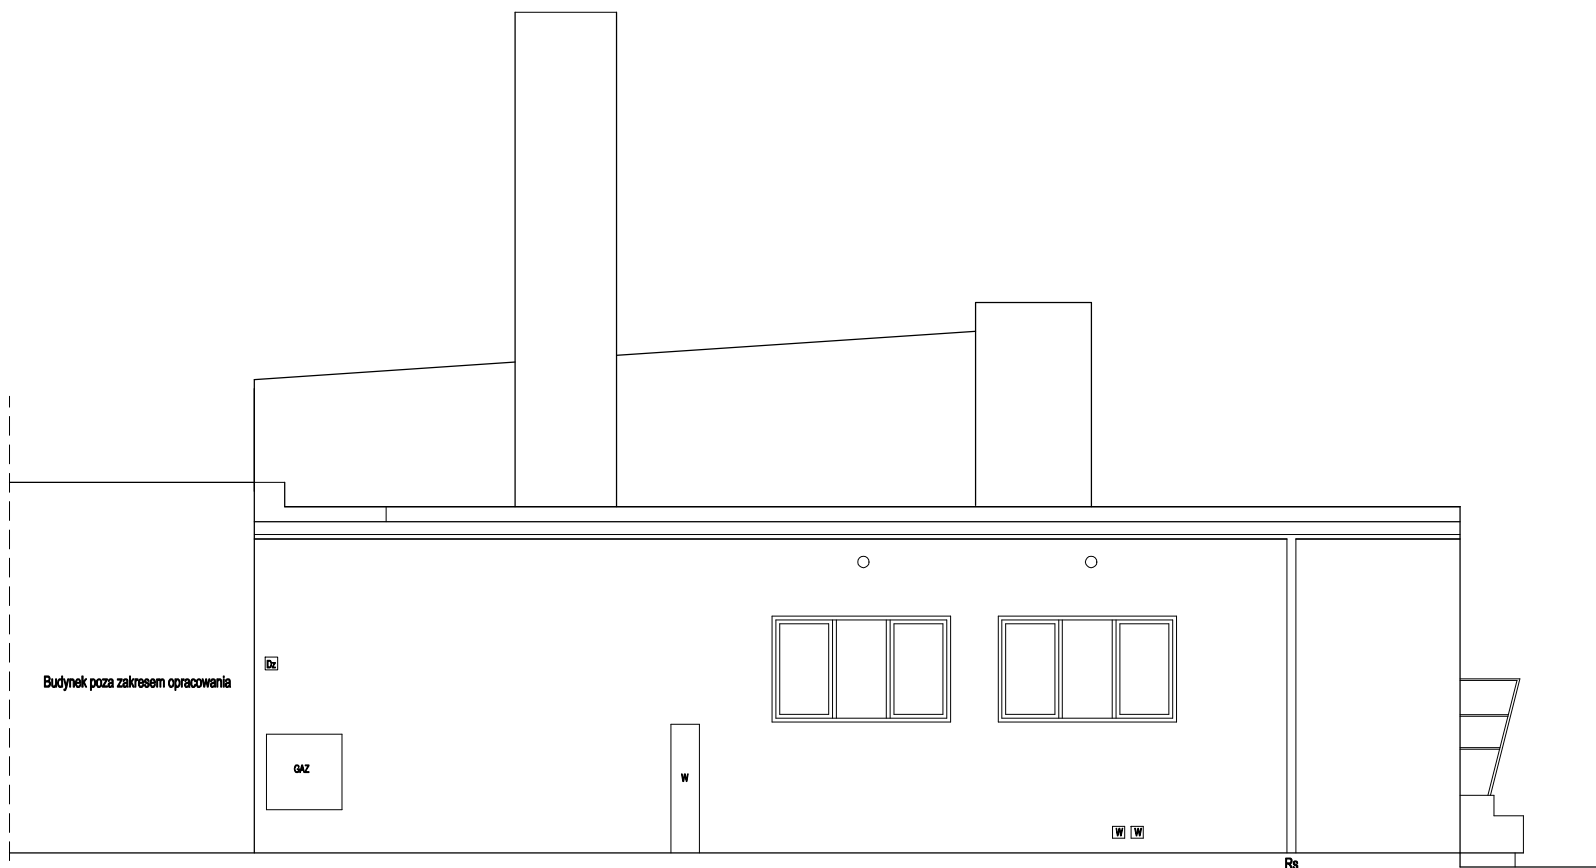

ELEWACJA PÓŁDNIOWA - BUDYNKU PRZY SALI GIMNASTYCZNEJ

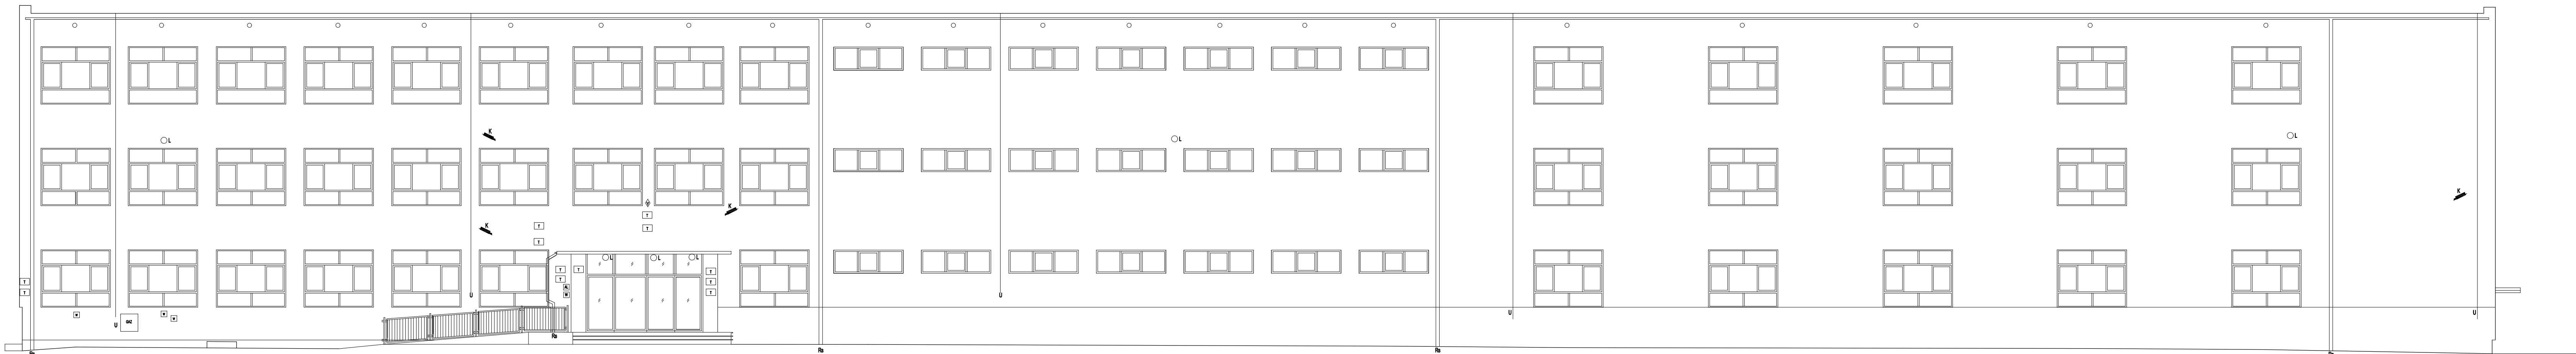

ELEWACJA PÓŁNOČNA - FRONTOWA

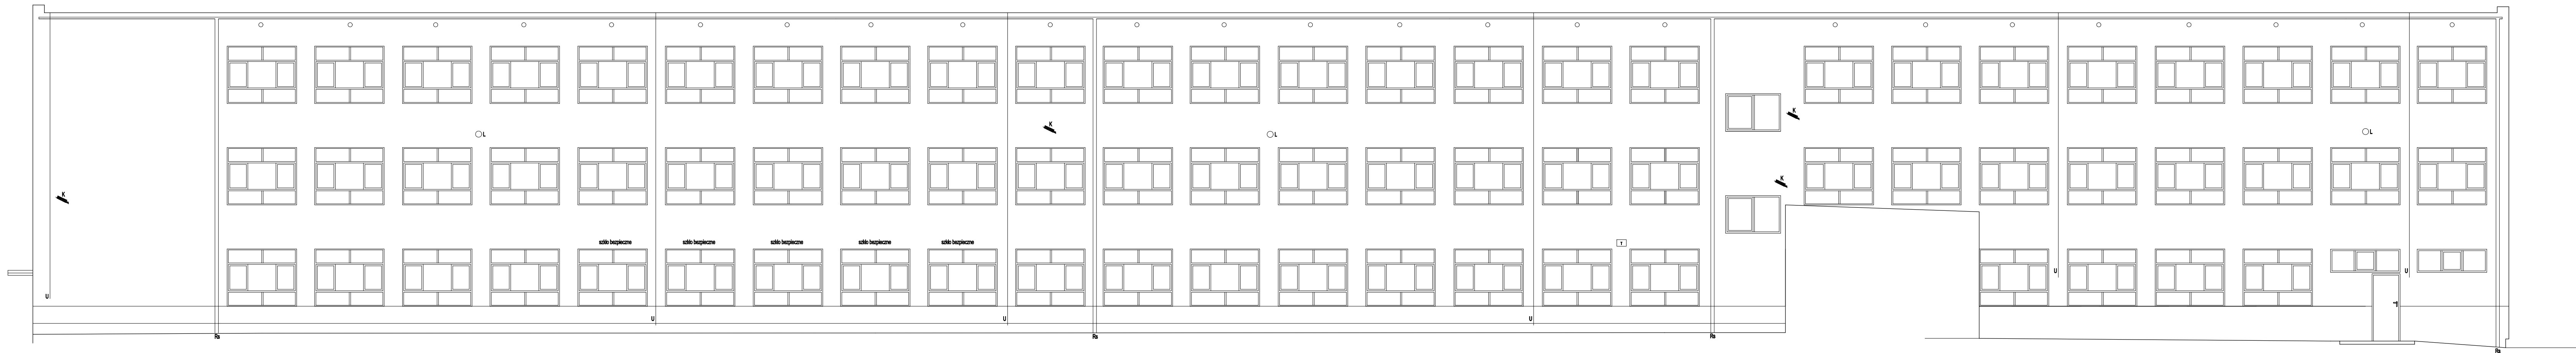

ELEWACJA PÓŁDNIOWA - BUDYNKU GŁÓWNEGO

Projektował	mgr inż.arch Edyta Opalińska			MPOiA 003/2013 arch.	11.2021	Pracownia	Inwestor : GMINA PIŁAWA GÓRNA - URZĄD MIASTA W PIŁAWIE GÓRNEJ, 58-240 PIŁAWA GÓRNA - UL. PIASKOWSKA 69
Opracował						TW2	Adres inwestycji: 58-240 PIŁAWA GÓRNA, KOŚCIUSZKI 1 cz. ewid. nr 320/2, obr. 004 Piława Górna
Sprawdził						PW	Nazwa : TERMO-MODERNIZACJA I ISTNIEJĄCEGO BUDYNKU "A" SZKOŁY PODSTAWOWEJ W PIŁAWIE GÓRNEJ
Kier. Prac.	Stanisław Rusek				11.2021	Skala 1:100	Brand : Nazwa rysunku : ARCHITECTURA
							Nr rys. : J.1742-14