



Przekrój normalny Nr 01 – szlakowy

Obowiązuje na włączeniu ul. Nowej do drogi powiatowej nr 1066L od km rob. 0+003,4,9 do km rob. 0+023,50

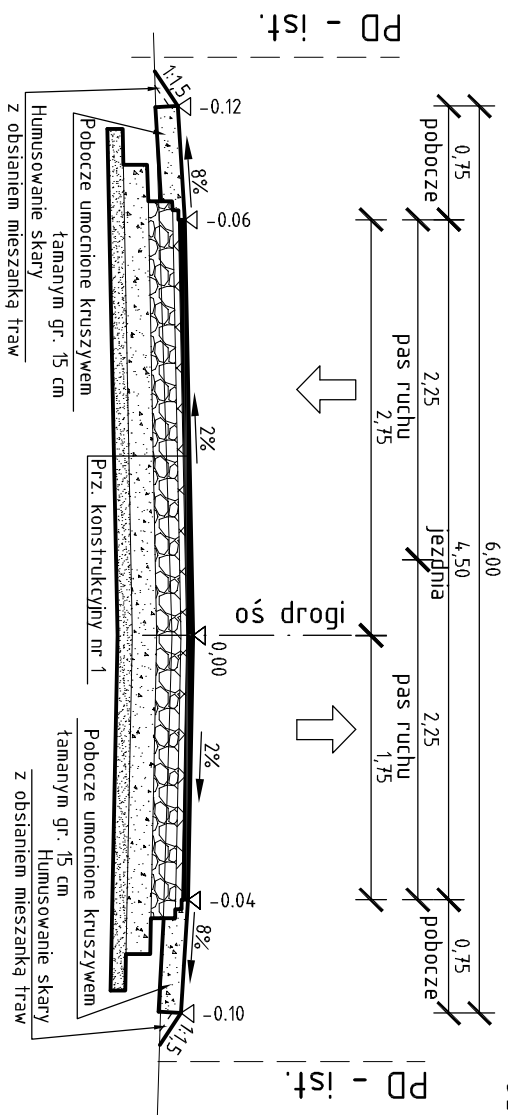


Przekrój normalny Nr 04 – szlakowy

Obowiązuje na włączeniu ul. Zielonej (DG 100118L) do ul. Piszczackiej (DP 1051L) od km rob. 0+003,38 do km rob. 0+023,38

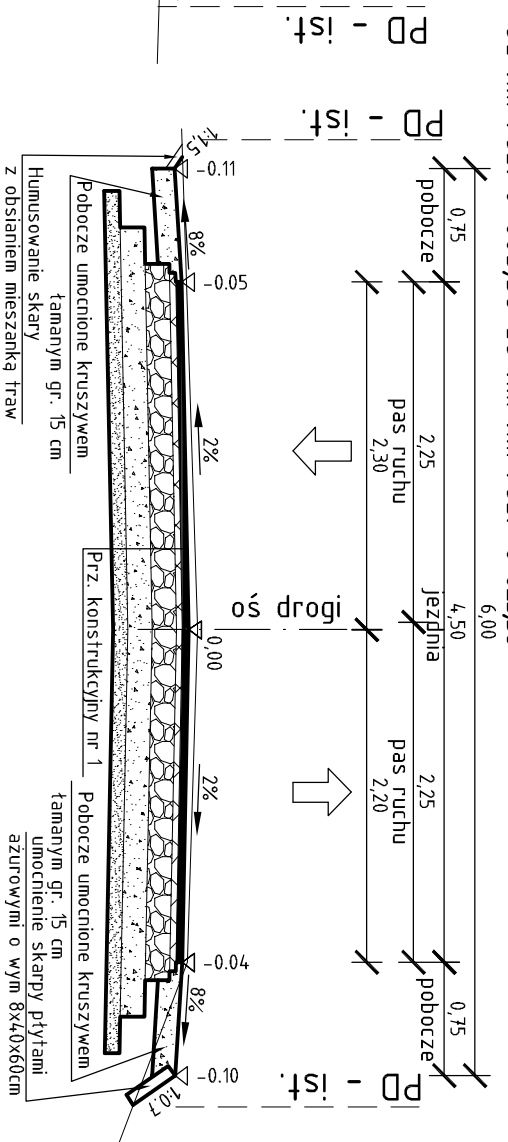


Przekrój normalny Nr 05 – szlakowy

Obowiązuje na ul. Zielonej (DG 100118L) od km rob. 0+028,50 do km rob. 0+244,58

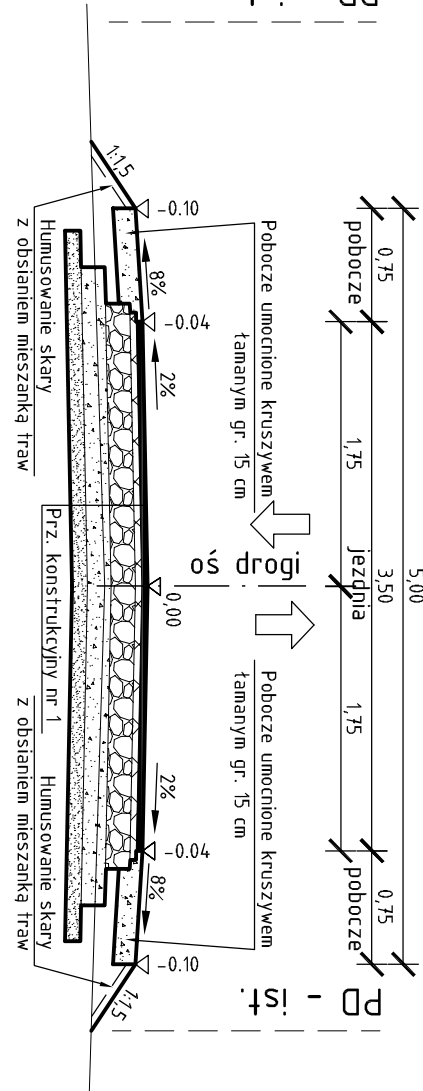

Przekrój normalny Nr 06 – szlakowy

Obowiązuje na włączeniu ul. Zielonej (DG 100118L) do ul. Górnej (DG 100115L) od km rob. 0+24,9,58 do km rob. 0+269,58

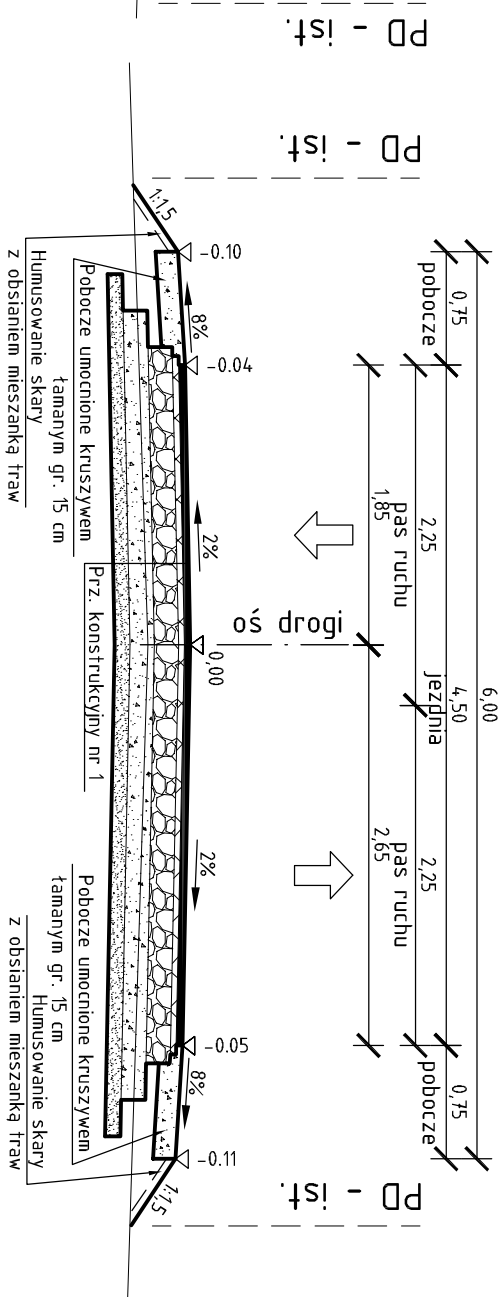


Prz. konstrukcyjny nr 1

PROJEKTOWANA NOWA KONSTRUKCJA NA POSZERZENIU:
1. Warstwa ściereczna z betonu asfaltowego A185 – 4 cm
2. Warstwa wiążąca z betonu asfaltowego A11W – 4 cm
3. Podbudowa z kruszywa taman. 0/31,5mm stabiliz. mech. – 16 cm
4. Podbudowa z gruntu stabiliz. cementem o Rm=2,5 MPa – 16 cm
5. Warstwa mrozochronna z piasku – 10 cm



STOPNIOWANIE WARSTW KONSTRUKCYJNYCH NA POSZERZENIU WG. PRZ. KONSTRUKCYJNEGO NR 1

Skala 1:10

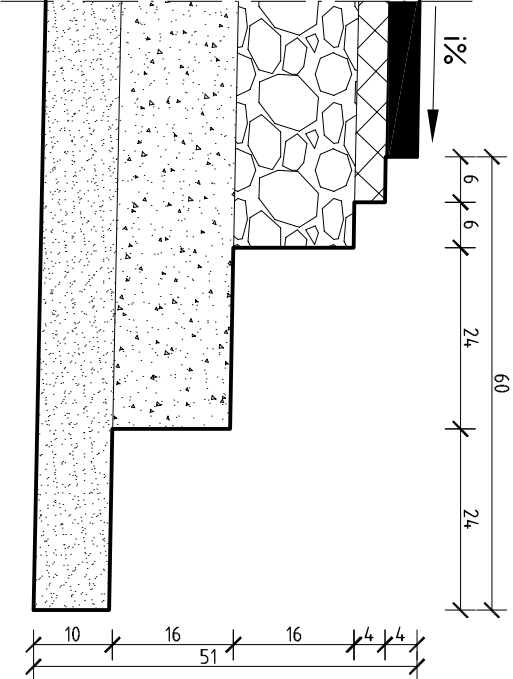

Przekrój normalny Nr 03 – szlakowy

Obowiązuje ul. Górnej (DG 100115L) od km rob. 0+002,50 do km rob. 0+167,58

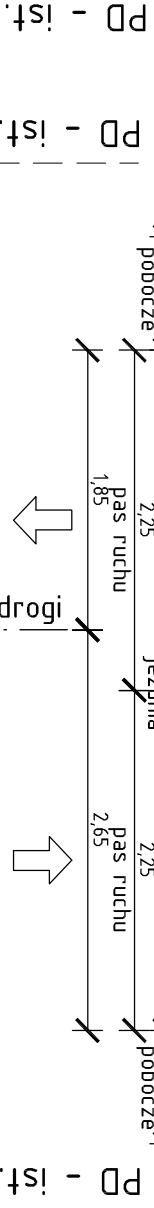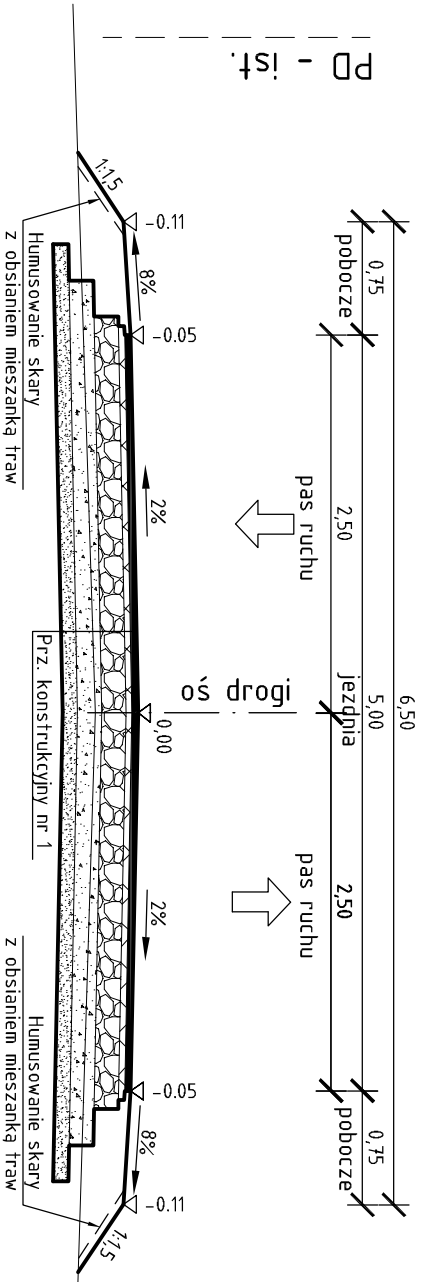

Investor: Gmina Piszczac
ul. Włodawska, 21–530 Piszczac

Objekt: Budowa dróg gminnych o łącznej długości 0,6 km
1. ul. Zielona DG nr 100118L o dł. 270m
2. ul. Górna DG nr 100115L o dł. 165m
3. ul. Nowa DG nr 100117L o dł. 177m

Nazwa rys:

Przekrój Normalny

Funkcja	Imię i nazwisko	Podpis	Data	Wzrost
Projektant	BRANZA DROGOWA		Skala	1:50
mgr inż. Robert Pulinski	upr. bud. Nr 10B/0077/POOD/03		Nr umowy	
mgr inż. Adam Bodzak				
inż. Wojciech Pulinski				
Sprawdzający	upr. bud. Nr 96L/1b/89		Nr rys.	4



drogowiec
Biuro Usług Projektowych

21-003 Cieszyński Lublin Dps 302 D
tel/fax (081) 460 15 45
NIP 772-128-29-23
REGON 430918788
www.drogowiec.info