



ST
2 d
ST

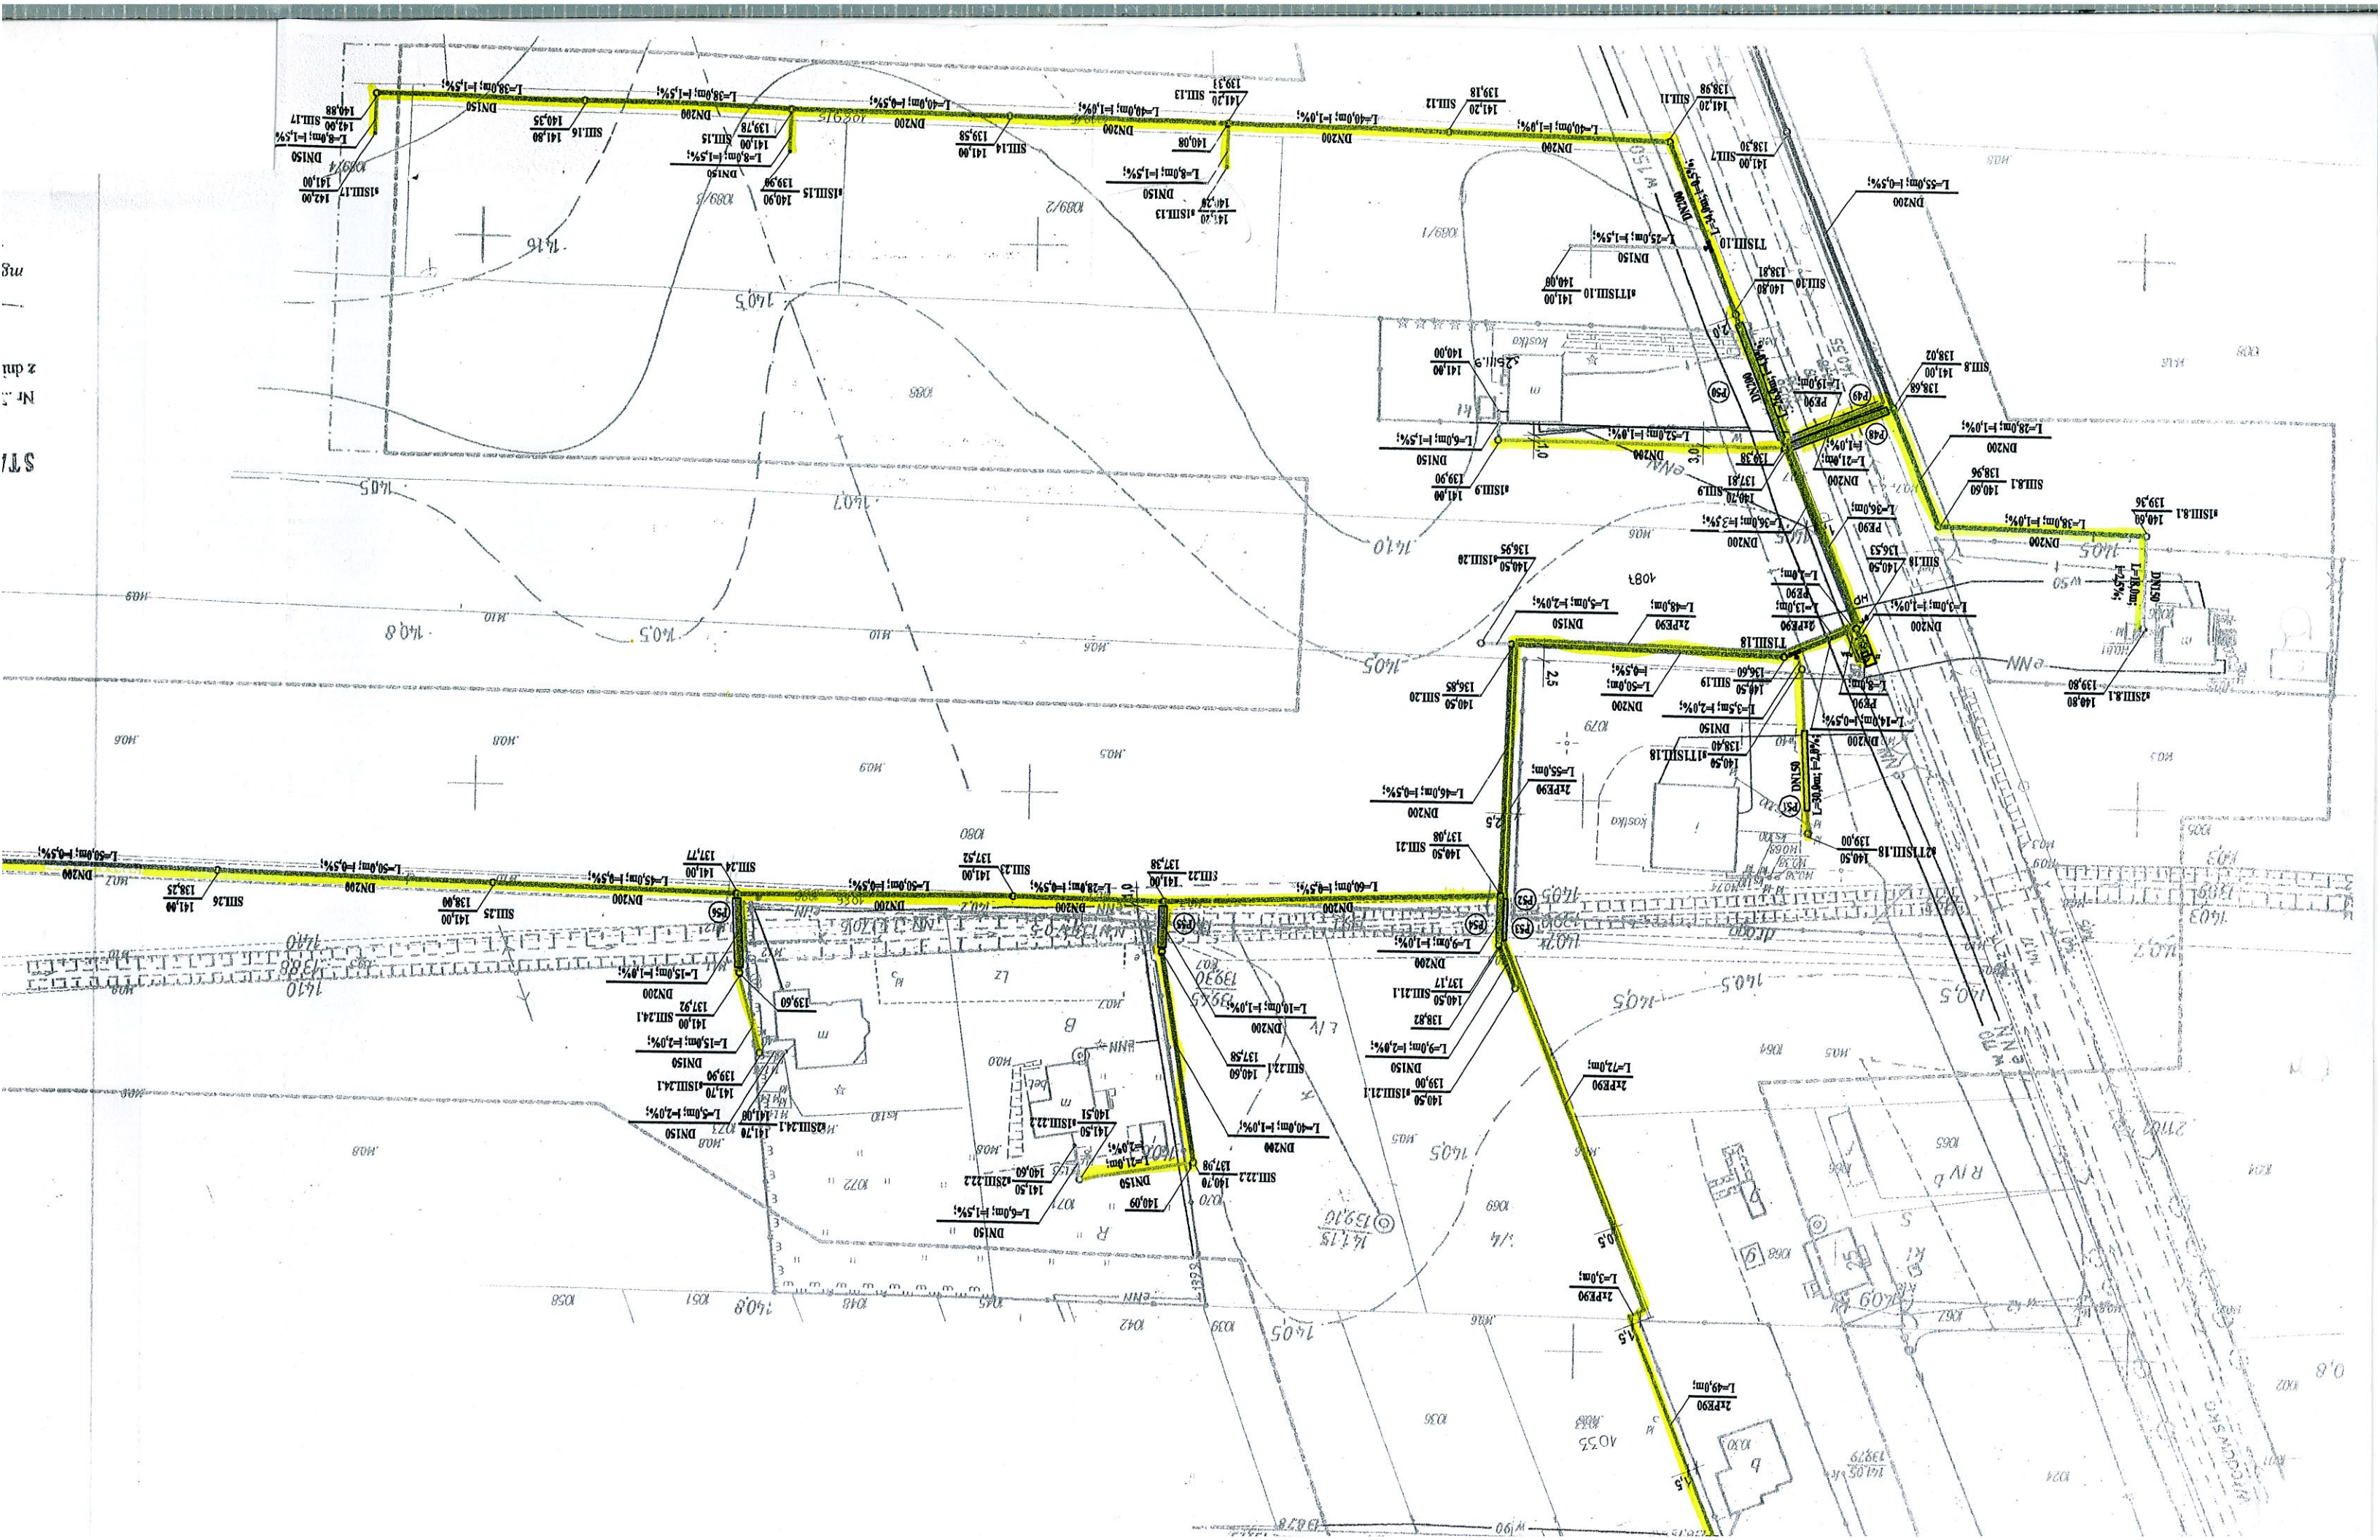

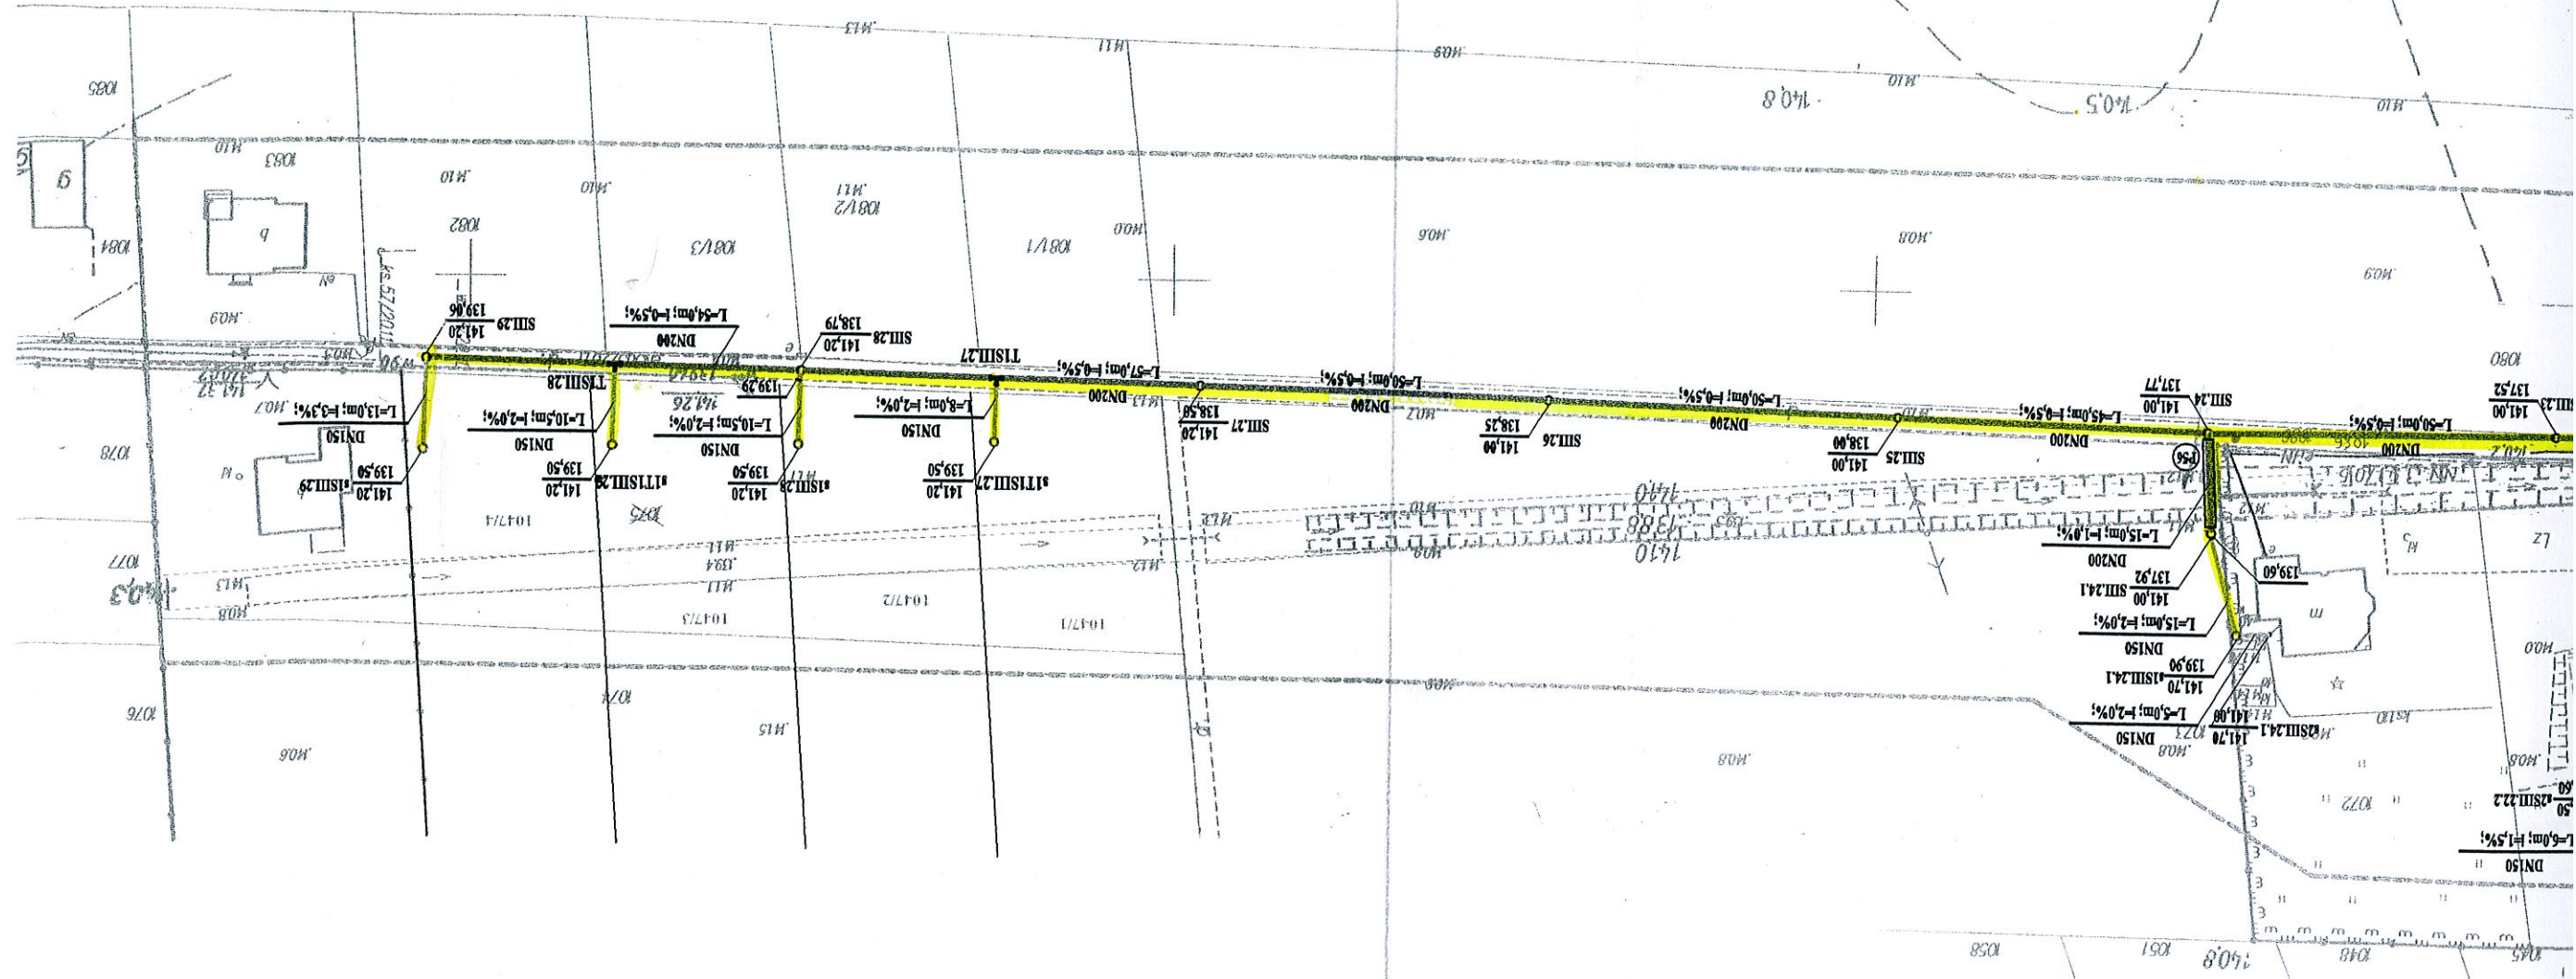

141,7

KURAWSKI
KURAWSKI

STAROSTWO POWIATOWE
w Białej Podlaskiej
Załącznik do decyzji
Nr. 371/200/11
z dnia 12.09.2011 r.
mgr inż. *[Signature]* Ludmilla Rypina
Dyrektor Wydziału
Technicznego

