



Schemat budowy sieci oświetlenia drogowego ul. Tartacznej zasilanego przyłączem ze słupa nr 10 linii napowietrznej nN - stacji 15/0,4 kV Chotyłów 3

Proj. Chotyłów 3
ZK 1+P - nr s 10/2/SZO Proj. SZO Chotyłów 3

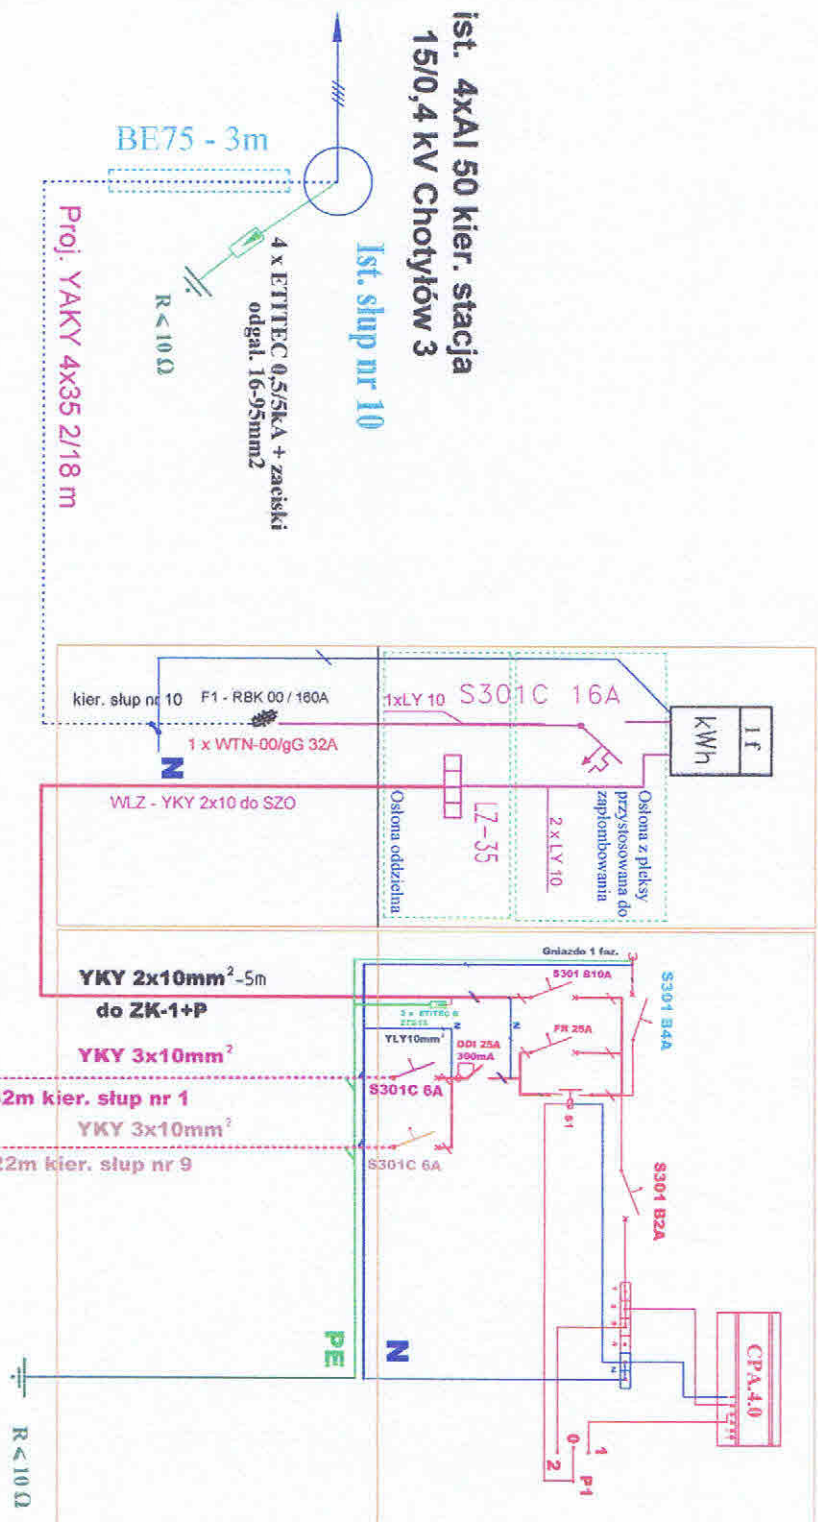


- P1 - PRZELĄCZNIK GRUPOWY
- 1 - Sterowanie programatorem astronomicznym
- 2 - Sterowanie ręcznie stycznikiem
- S1 - STYCZNIK SM263
- FR25A - RĘCZNE ZAŁĄCZANIE OŚWIETLENIA
- DDI 25A - WYŁĄCZNIK RÓŻNICOWOPRĄDOWY
- S301 C6A - WYŁĄCZNIKI NADPRĄDOWE

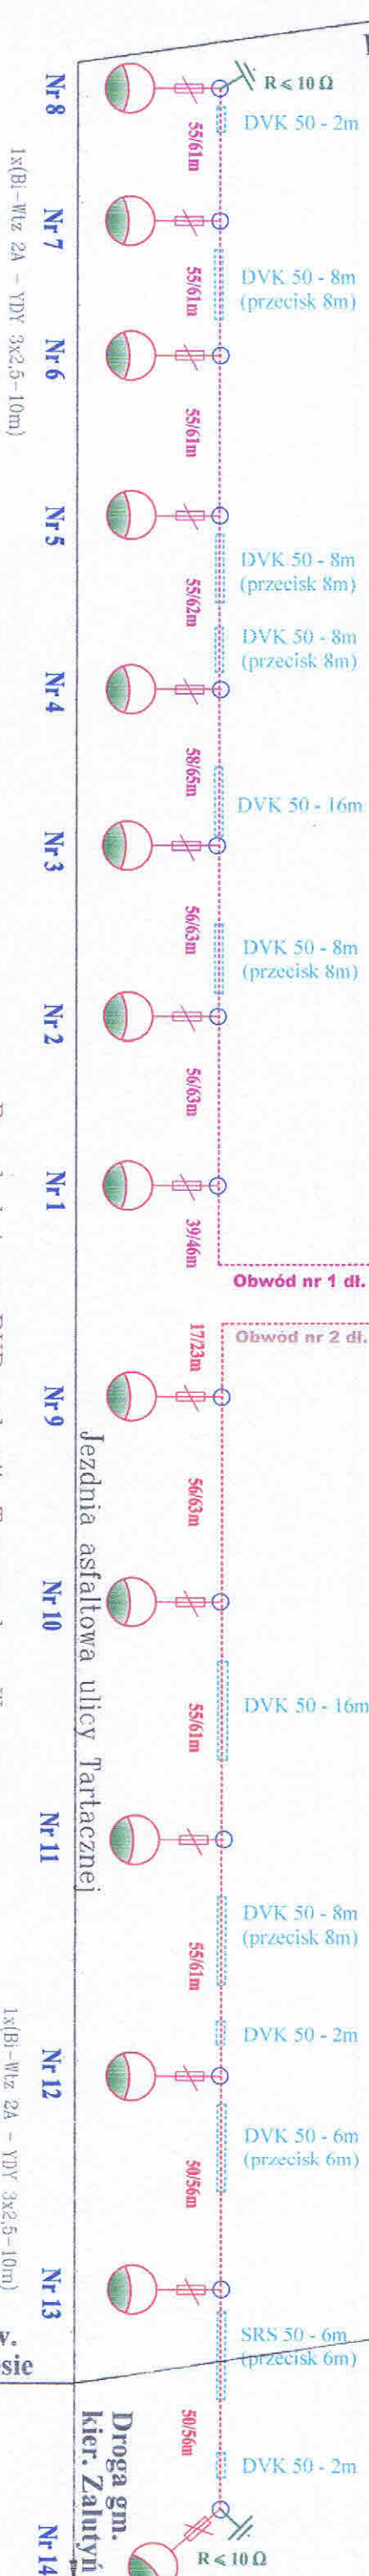

Droga pow. kier. Zalesie

Droga gm. kier. Żalutyni

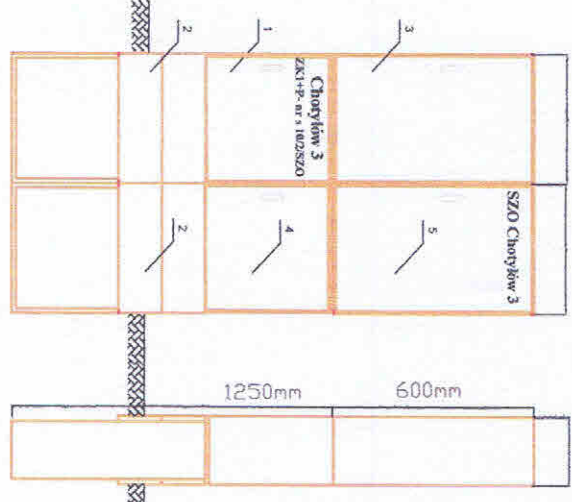


1. Zamki haskwiłowe drzwi przystosowane do wkładek typu Master Key
 2. Przyłączalność przewodów część kablowa - 70mm²; część przyłączowa 35mm²
 3. Obudowa termoutwardzalna III klasa izolacji, IP44, lakierowane
- | | | | |
|-------|---------------------------|-------------|--------|
| 1. F1 | Rozłącznik bezpiecznikowy | RBK 00/160A | 1 kpl. |
| 2. 2 | Fundament | 400x850 | 2 kpl. |
| 3. 1 | Obudowa ZK-1 | 400x400 | 1 kpl. |
| 4. 4 | Obudowa pod SZO | 400x400 | 4 kpl. |
| 5. 3 | Obudowa - układ pomiarowy | 400x600 | 1 kpl. |
| 6. 5 | Obudowa - SZO | 400x600 | 1 kpl. |



- LEGENDA**
- Projektowane linie kablowe oświetlenia wydzielonego typu YKY 3x10
 - Proj. oprawy SCGS 101-103 50W, lampami SON-T PLUS 50W na słupach S-70 i wysięgnikach W-1,5m
 - Proj. rury osłonowe linii kablowych typu SRS 50 i DVK 50

Układ sieci TT

Nazwa i adres obiektu budowlanego:		Miejscowość:	
Budowa wydzielonego oświetlenia drogowego w Chotyłowie ze stacji 15/0,4kV Chotyłów 3 gm. Piszczac		Chotyłów ul. Tartaczna gm. Piszczac	
Tytuł: Schemat ideowy przyłącza, złącza ZK-1+P, szafki oświetleniowej SZO wraz z siecią oświetlenia drogowego		Numer uprawnień: mgr Zdzisław Szuchta	
Investor: Urząd Gminy w 21-530 Piszczac ul. Włodawska 8		Podpis projektanta: S41/BP/90	
		Sprawdzający:	
		Nr. ark. 1	

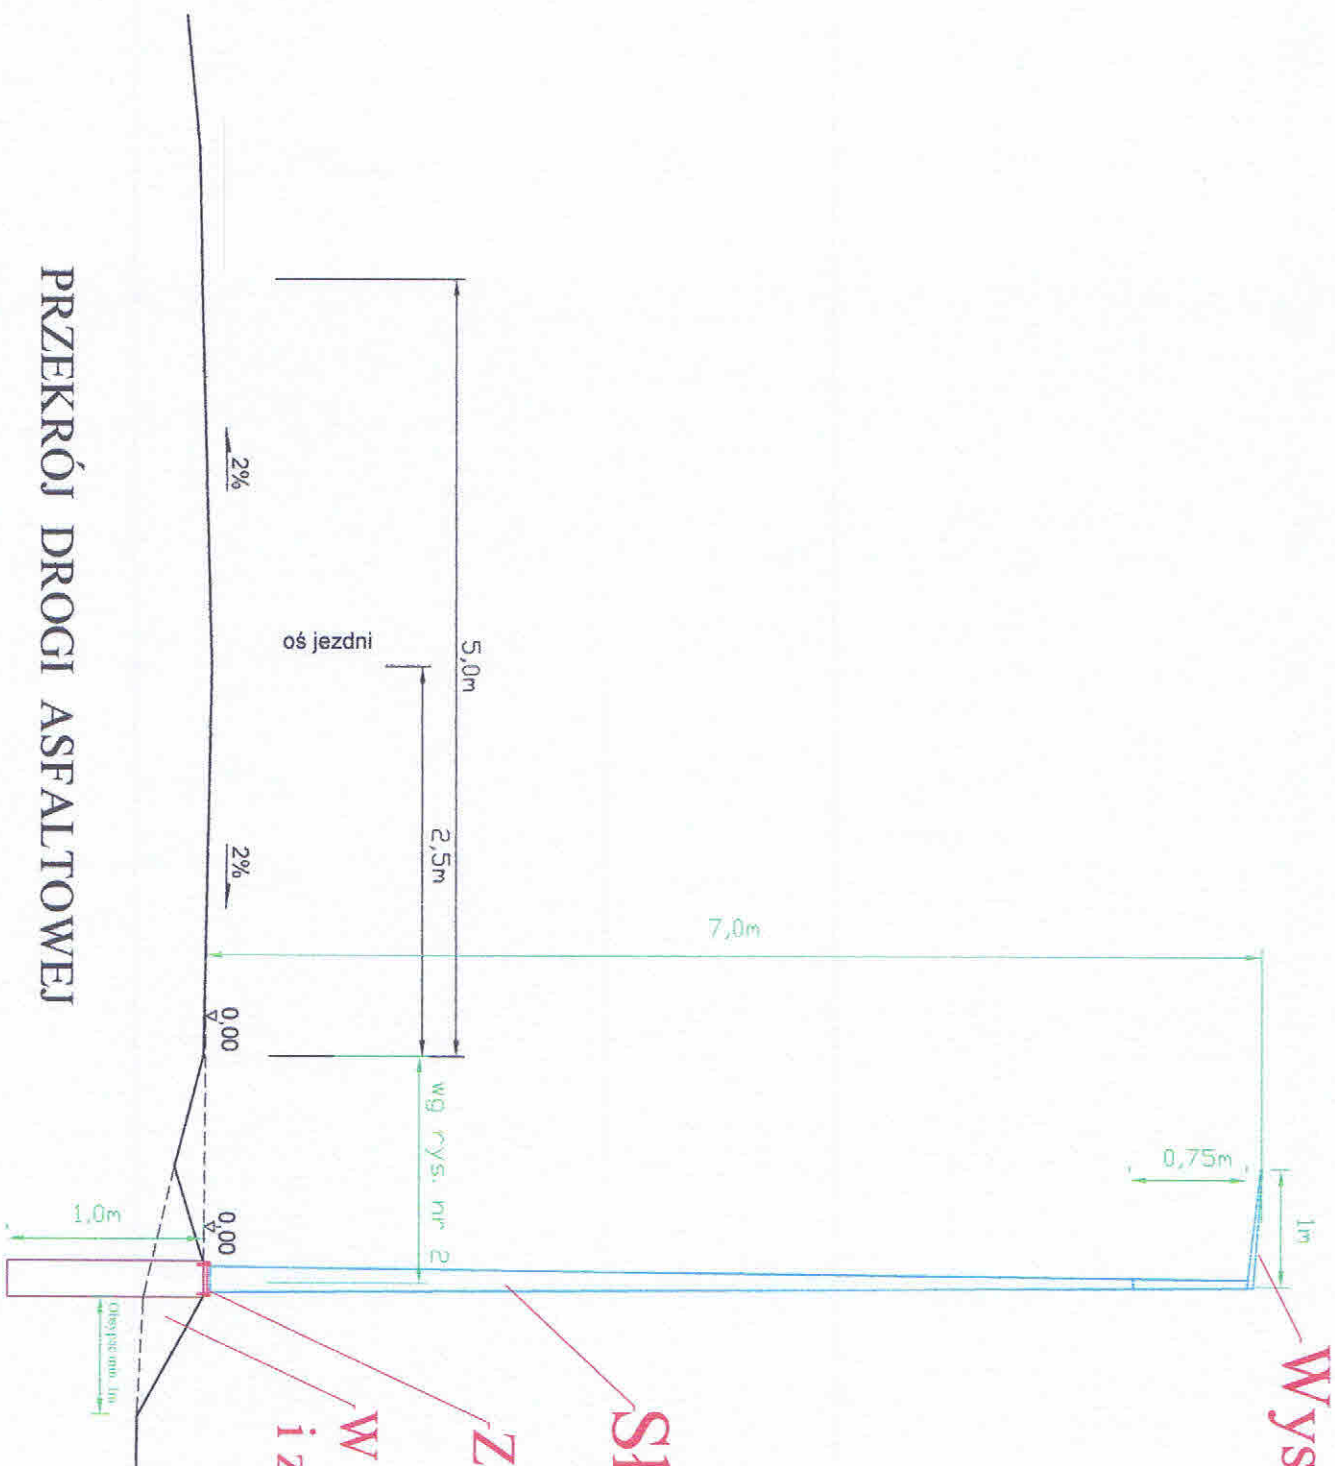

PRZEKRÓJ DROGI ASFALTOWEJ

Wysięgnik stalowy ocynkowany W -1,5m

Słup stalowy ocynkowany S-70

Zawias podstawy słupa

W miejscach zaniżonych obsypać piaskiem i zagęścić wokół fundamentu F-100

LEGENDA

Oprawy SGS 101 50W z lampami SON-T PLUS 50W na słupach S-70 i wysięgnikach W-1,5m (oznakowanie elementów słupa może być inne - w zależności od producenta, ale przy zachowaniu podanych wymiarów)

Nazwa i adres obiektu budowlanego:		Miejscowość:		Data:	
Budowa wydzielenego oświetlenia dróg gminnych		Chotyłów ul. Tartaczna gm. Piszczac		20.05.2013r.	
Tytuł: Posadowienie dla typowej drogi i widok słupa oświetleniowego S-70 na fundamencie F-100		Projektant:		Skala:	
Investor: Urząd Gminy Piszczac		mgr Zenon Szolucha			
ul. Wodawska 8		Numer uprawnień: 541/BP/90		Nr rys. 5	
		Podpis projektanta:		Nr ark. 1	
		Sprawdzający:			