


MAPA SYTUACYJNO – WYSOKOŚCIOWA

PROJEKT ZAGOSPODAROWANIA SKALA 1:1000

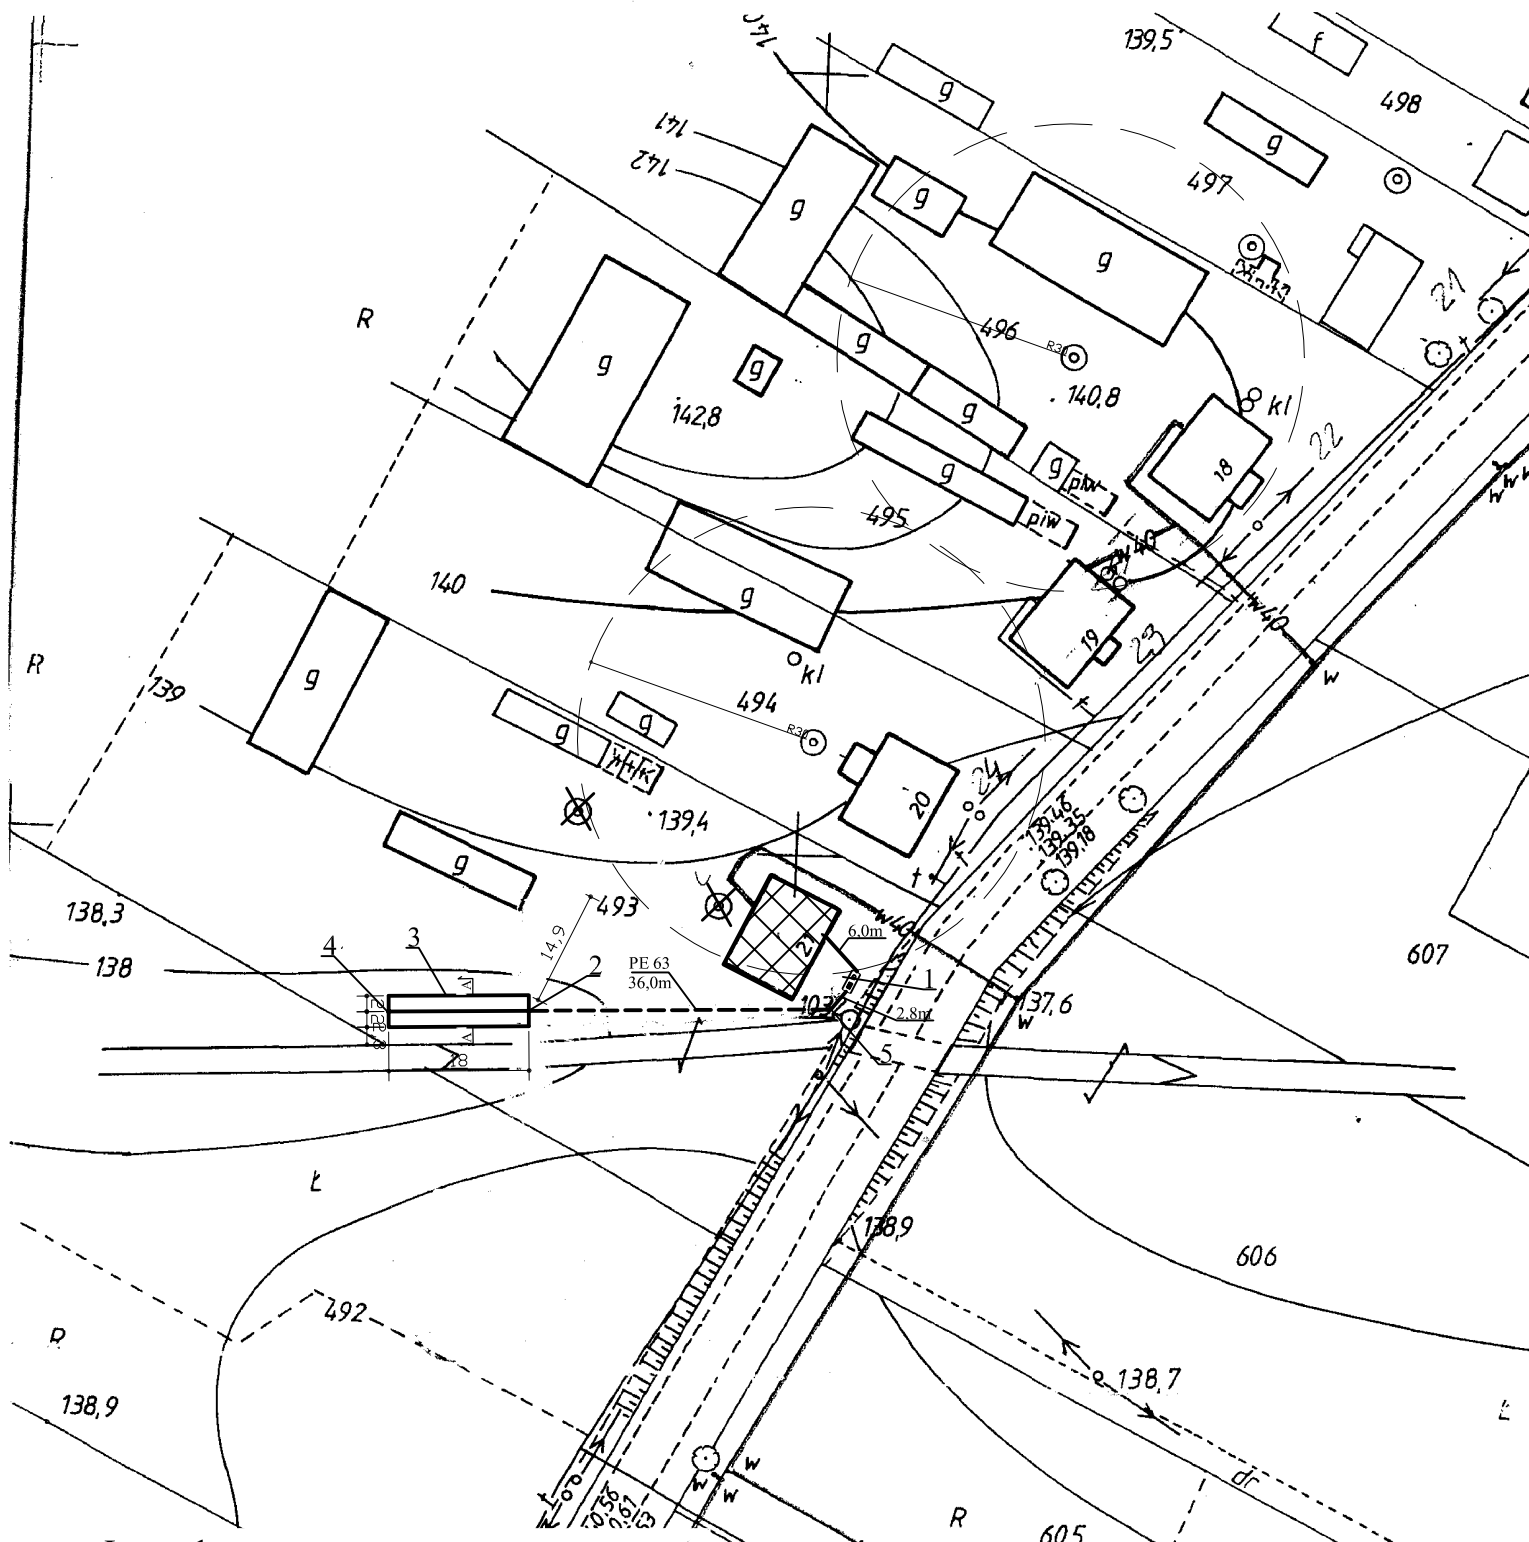

Legenda:

- 1 - Osadnik gnilny EPURBLOCK 3000
- 2 - Studzienka rozdzielcza SL-RR 450
- 3 - Drenaż 3x18m. Ø 110
- 4 - Studzienka zamykająca SL-RBOU 450
- 5 - Przepompownia ścieków typu Vario 2
- 6,0m- Przewód Kan. PCV 110 o dł. 6,0m
- X - Woda ze studni nie przeznaczona na cele bytowe (spożycia przez ludzi)

INWESTOR:

Gmina Piszczac, powiat bialski

OBIEKT:

Przydomowa oczyszczalnia ścieków do budynku mieszkalnego

TEMAT:

Projekt przydomowej oczyszczalni ścieków

FUNKCJA

IMIĘ I NAZWISKO

nr upr.

PODPIS

Projektował:

mgr inż. Piotr Dawidziuk

upr. bud.

LUB/0061/PWOS/07

TREŚĆ RYSUNKU:

Projekt zagospodarowania

DATA

IV 2011r.

nr rys. 1

skala 1:1000