

# MAPA DO CELÓW PROJEKTOWYCH

Skala 1:1000

Kerg: 760/16/2012

Nazwa miejscowości: CHOTYLÓW, ZALUTYŃ

Jednostka ewidencyjna: 060111\_2 Piszczac

Obręb ewidencyjny: 0001 CHOTYLÓW, 0017 ZALUTYŃ

Układ współrzędnych prostokątnych płaskich: 1965 strefa 1

Układ odniesienia wysokościowy: Kronstadt 60


Sekcja: 116.244.114.162

116.244.123

Mapa aktualna na dzień: 29.03.2012r.

w obszarze zakreślonym kolorem zielonym bez badania

Księgi wieczyste w zakresie objętych służebnościami gruntowymi

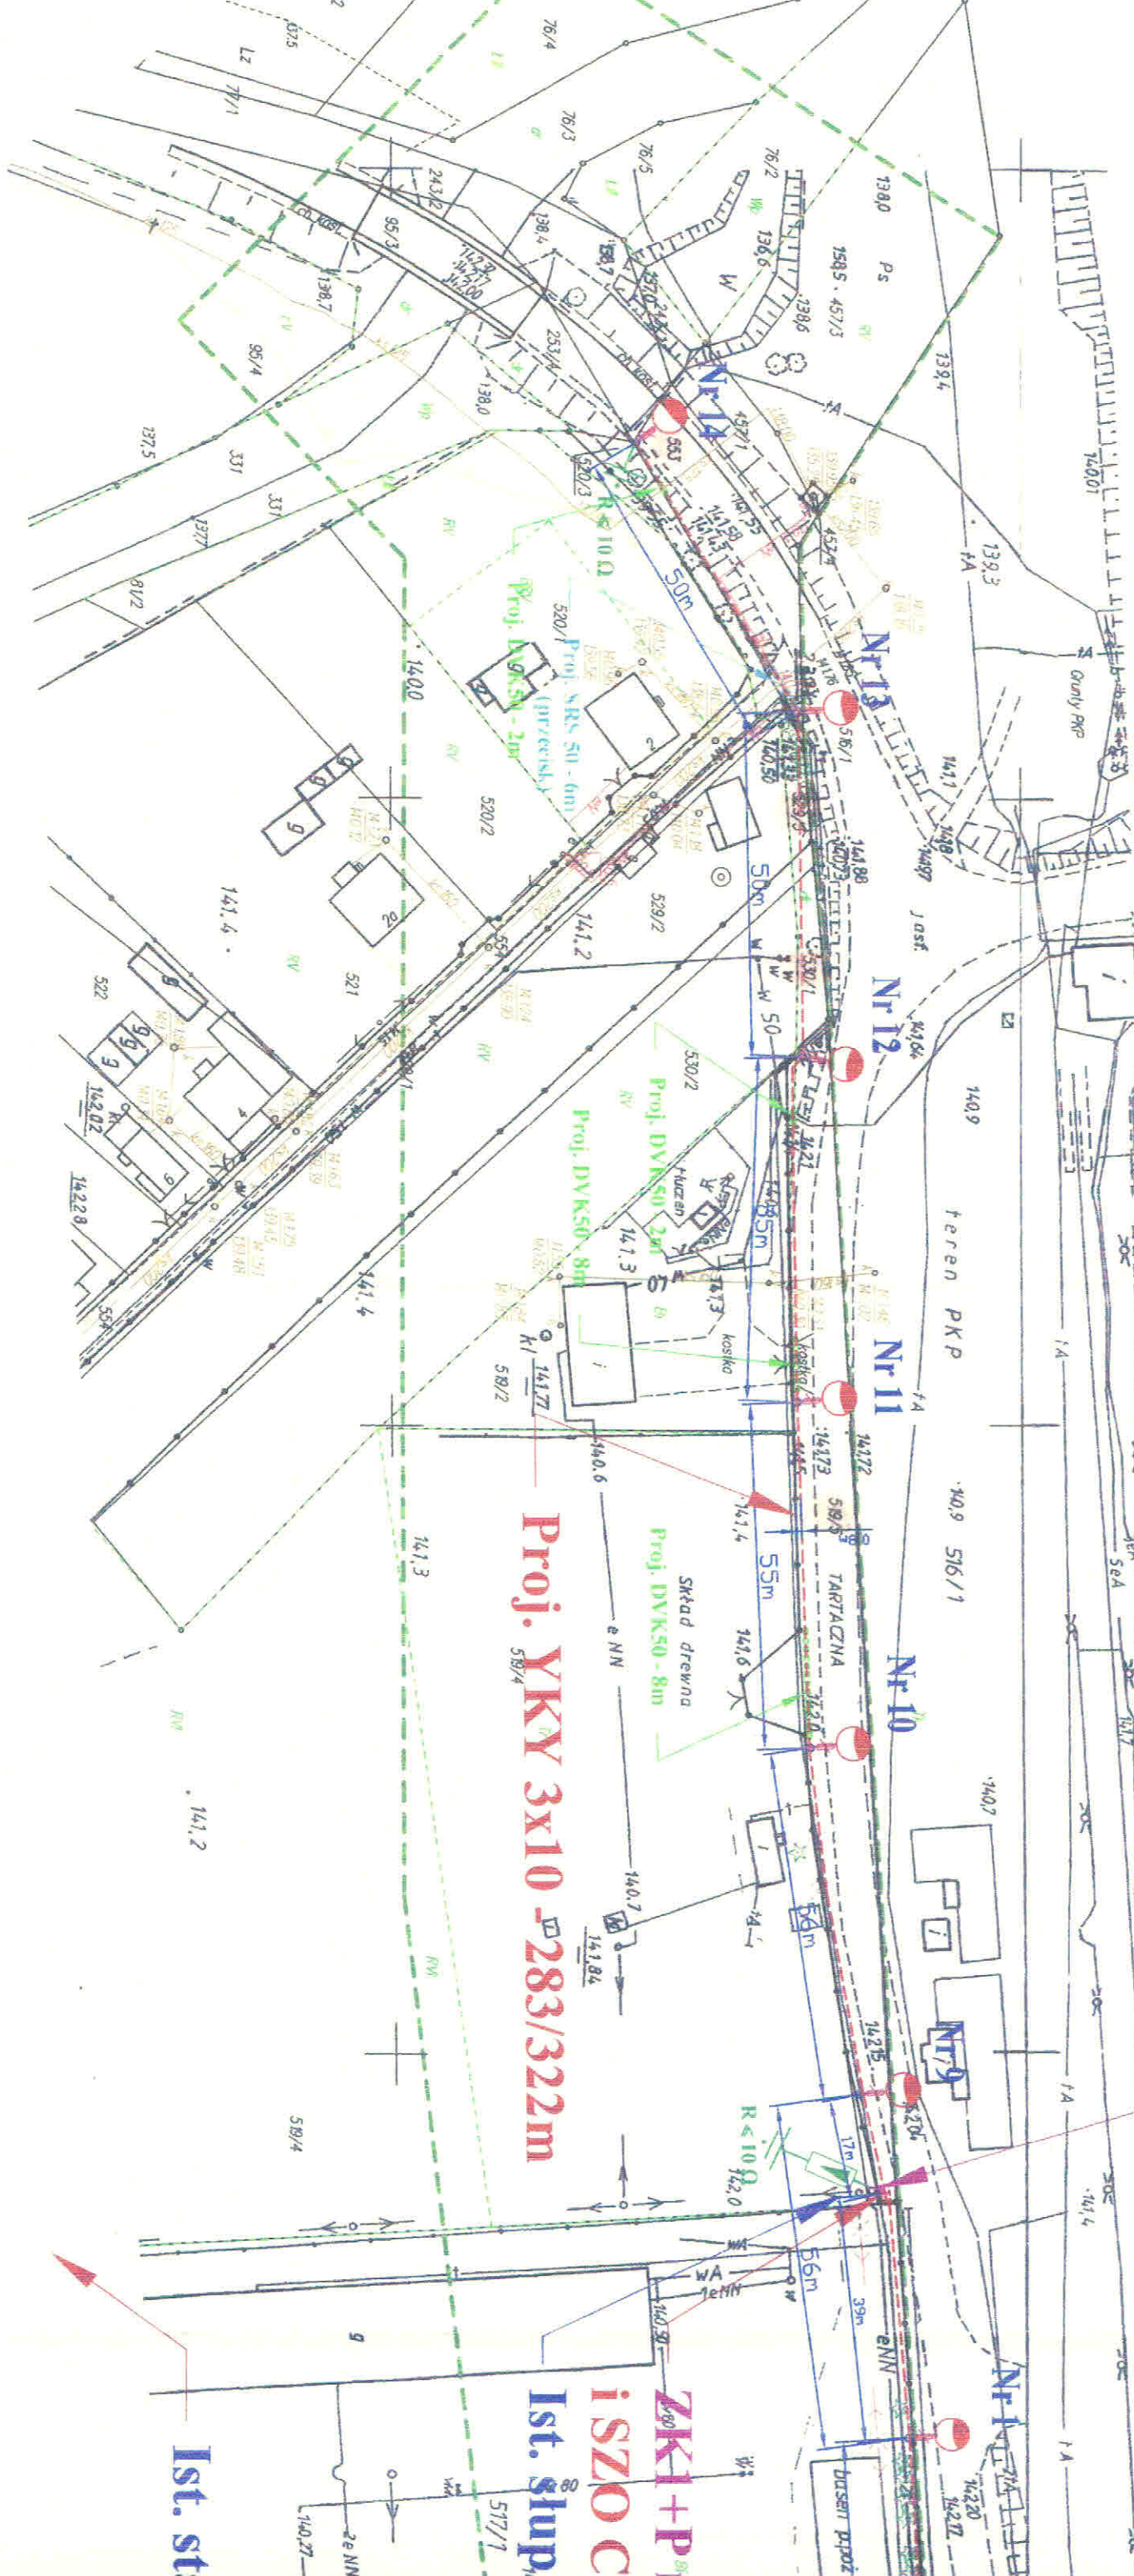

**Proj. YAKY 4x35**

**Proj. YKY 3x10 - 283/322m**

SKŁAD DREWNA  
Proj. DVK50 - 8m

Proj. DVK50 - 2m

Proj. MRS 50 - 6m  
(przebieg)

**ZK1+P**  
**i SZO C**  
**Ist. słup**

**Ist. st**

Oficyna Projektowa  
Białe Pole 100 100  
ul. Fenwicka 2  
NIP 521 000 08

