



# PRZEKRÓJ NORMALNY

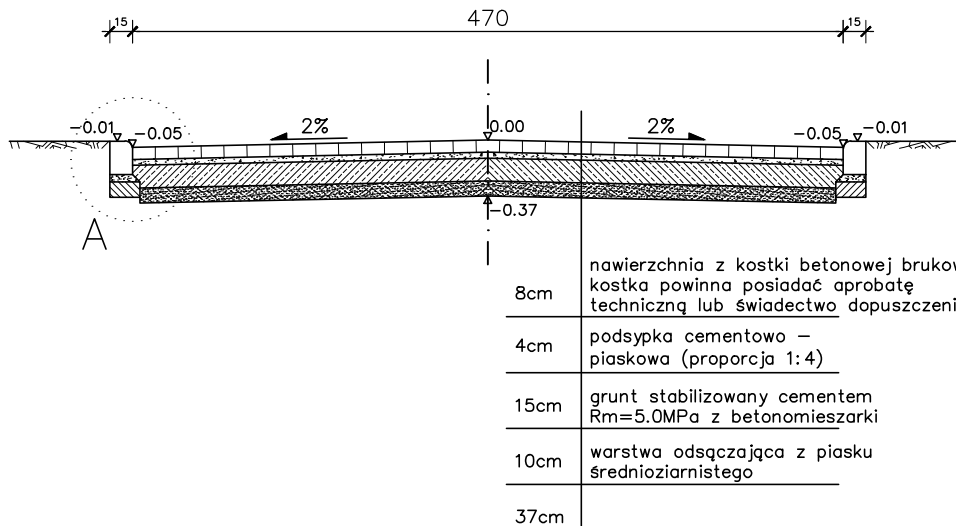

## SZCZEGÓŁ A

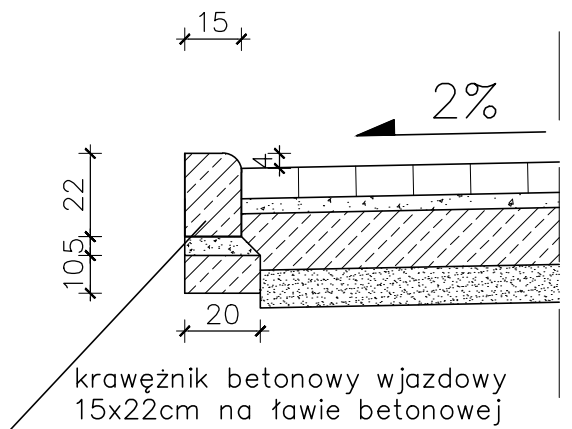

Tytuł rysunku: PRZEKRÓJ NORMALNY		
Objekt: PRZEBUDOWA DROGI WEWNĘTRZNEJ W MIEJSCOWOŚCI POŁOSKI		
Inwestor: URZĄD GMINY W PISZCZACU ul. Włodowska 8, 21-530 Piszczac		
Projektant: inż. Sylwester Nestorowicz	Podpis:	
Data wykonania: LIPIEC 2012	Skala: 1:50	Rys. nr: 4