


Oznaczenie	F1	QG1	Q1	Q2	Q3	Q4	Q5	Q6
Zaciski								
Nazwa	wyłącznik główny + ochrona przepięć	kontrola napięcia	gniazdo 400V kotłownia	gniazdo 400V kuchnia	gniazdo 400V zmywalnia	gniazdo 400V chłodnia	oświetlenie sala obwód 1	oświetlenie sala obwód 2
Moc								
Długość przewodu								
Przekrój przewodu								
Typ przewodu								

Urząd Gminy Piszczac
21-530 Piszczac
ul. Włodawska 8

Rozdzielnia TG
Świetlica Wyczółki

Nr projektu	mgr inż Jacek Melaniuk	C		F	
Nr arkusza	inż Wolski Bogusław	B		E	
		A		D	
maj 2014		Oprac.		Nr arkusza	rys 1

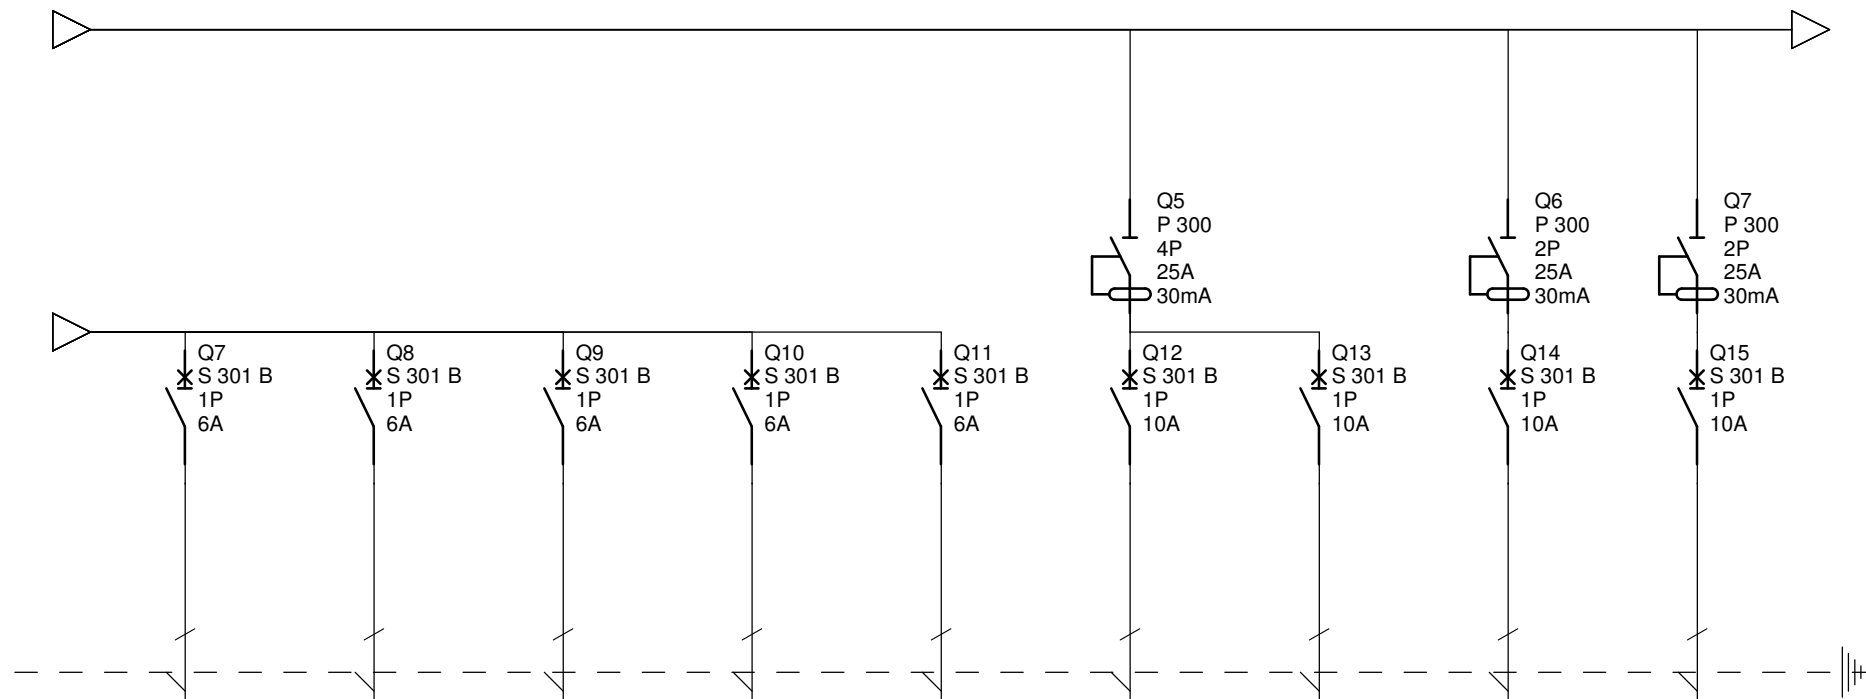


Oznaczenie	Q7	Q8	Q9	Q10	Q11	Q12	Q13	Q14	Q15
Zaciski									
Nazwa	oświetlenie pom 1.1-1.3, 1.4-1.8	oświetlenie pom 1.9-1.14	oswietlenie pom 1.15, 1,16	oswietlenie ewakuacyjne i AW	oswietlenie zewnetrzne	gniazdo kotłowni obwód 1	gniazdo kotłowni obwód 2	gniazdo WC meski	gniazdo Wc damski
Moc									
Długość przewodu									
Przekrój przewodu									
Typ przewodu									

Urząd Gminy Piszczac
21-530 Piszczac
ul. Włodawska 8

Rozdzielnia TG
Swietlica Wyczółki

Nr projektu	mgr inż Jacek Melaniuk	C		F	
Nr arkusza	inż Wolski Bogusław	B		E	
		A		D	
maj 2014		Oprac.		Nr arkusza	rys 1

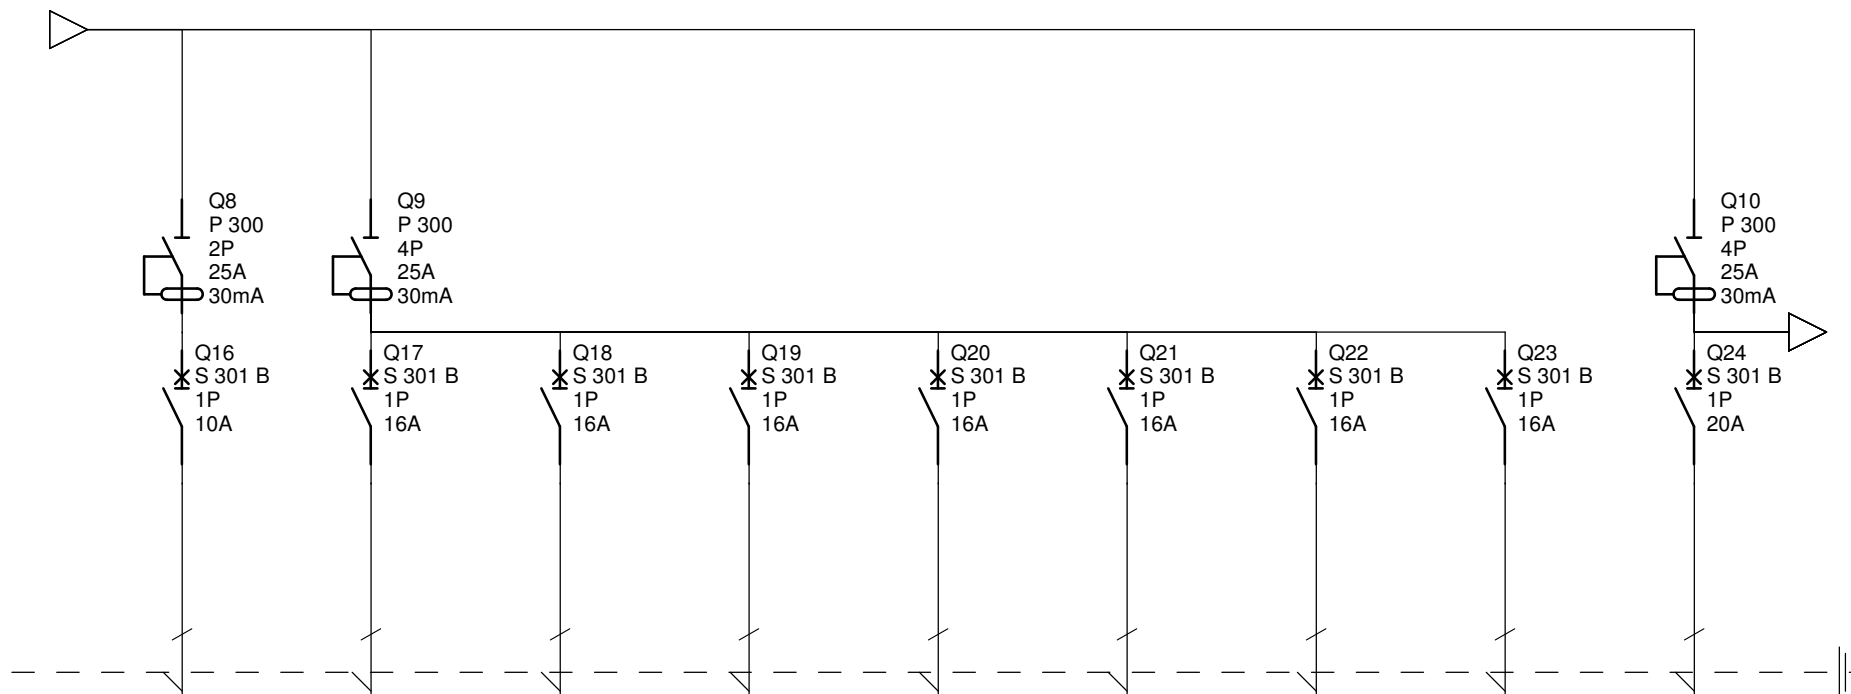


Oznaczenie	Q16	Q17	Q18	Q19	Q20	Q21	Q22	Q23	Q24
Zaciski									
Nazwa	gniazdo WC niepełnospra...	gniazda sala obwód 1	gniazda sala obwód 2	gniazda sala obwód 3	gniazda szatnia	gniazda holl	gniazda magazyn jaj	gniazda obróbka warzyw i mies	gniazda kuchnia obwód 1
Moc									
Długość przewodu									
Przekrój przewodu									
Typ przewodu									

Urząd Gminy Piszczac
21-530 Piszczac
ul. Włodawska 8

Rozdzielnia TG
Swietlica Wyczółki

Nr projektu	mgr inż Jacek Melaniuk	C		F	
Nr arkusza	inż Wolski Bogusław	B		E	
		A		D	
maj 2014		Oprac.		Nr arkusza	rys 1

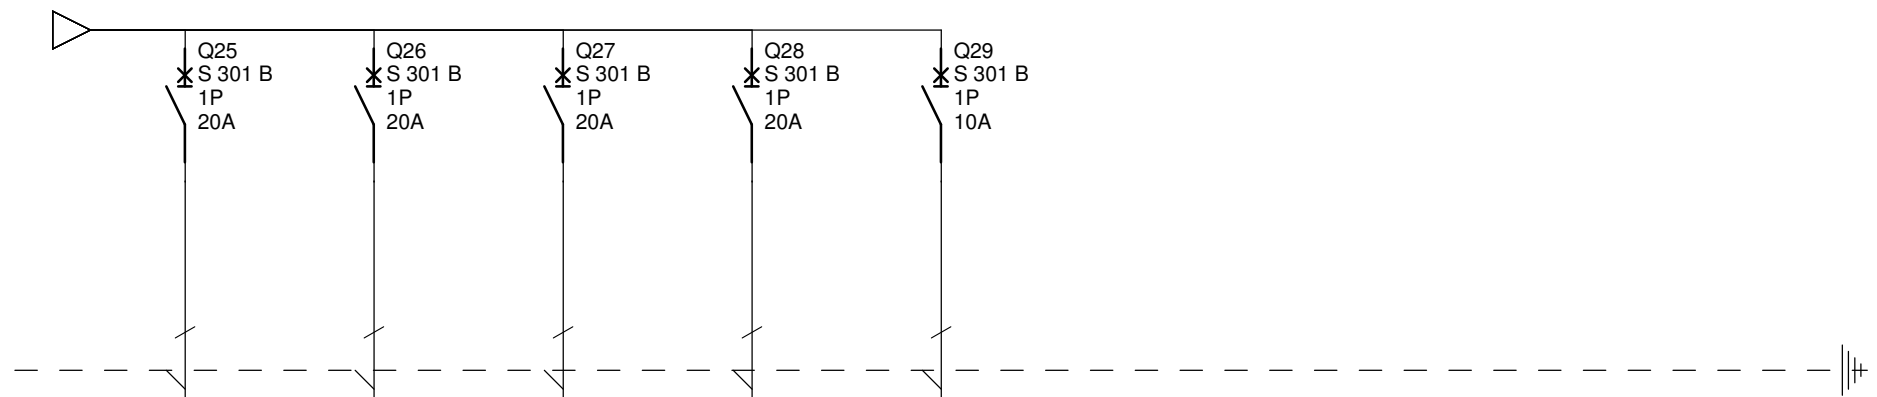

Oznaczenie	Q25	Q26	Q27	Q28	Q29				
Zaciski									
Nazwa	gniazda kuchnia obwód 2	gniazda zmywalnia	gniazda pom. chłodnicze	gniazda zmywalnia	gniazda pom porządkowe				
Moc									
Długość przewodu									
Przekrój przewodu									
Typ przewodu									

Urząd Gminy Piszczac
21-530 Piszczac
ul. Włodawska 8

Rozdzielnia TG
Świetlica Wyczółki

Nr projektu	mgr inż Jacek Melaniuk	C		F	
Nr arkusza	inż Wolski Bogusław	B		E	
		A		D	
maj 2014		Oprac.		Nr arkusza	rys 1