


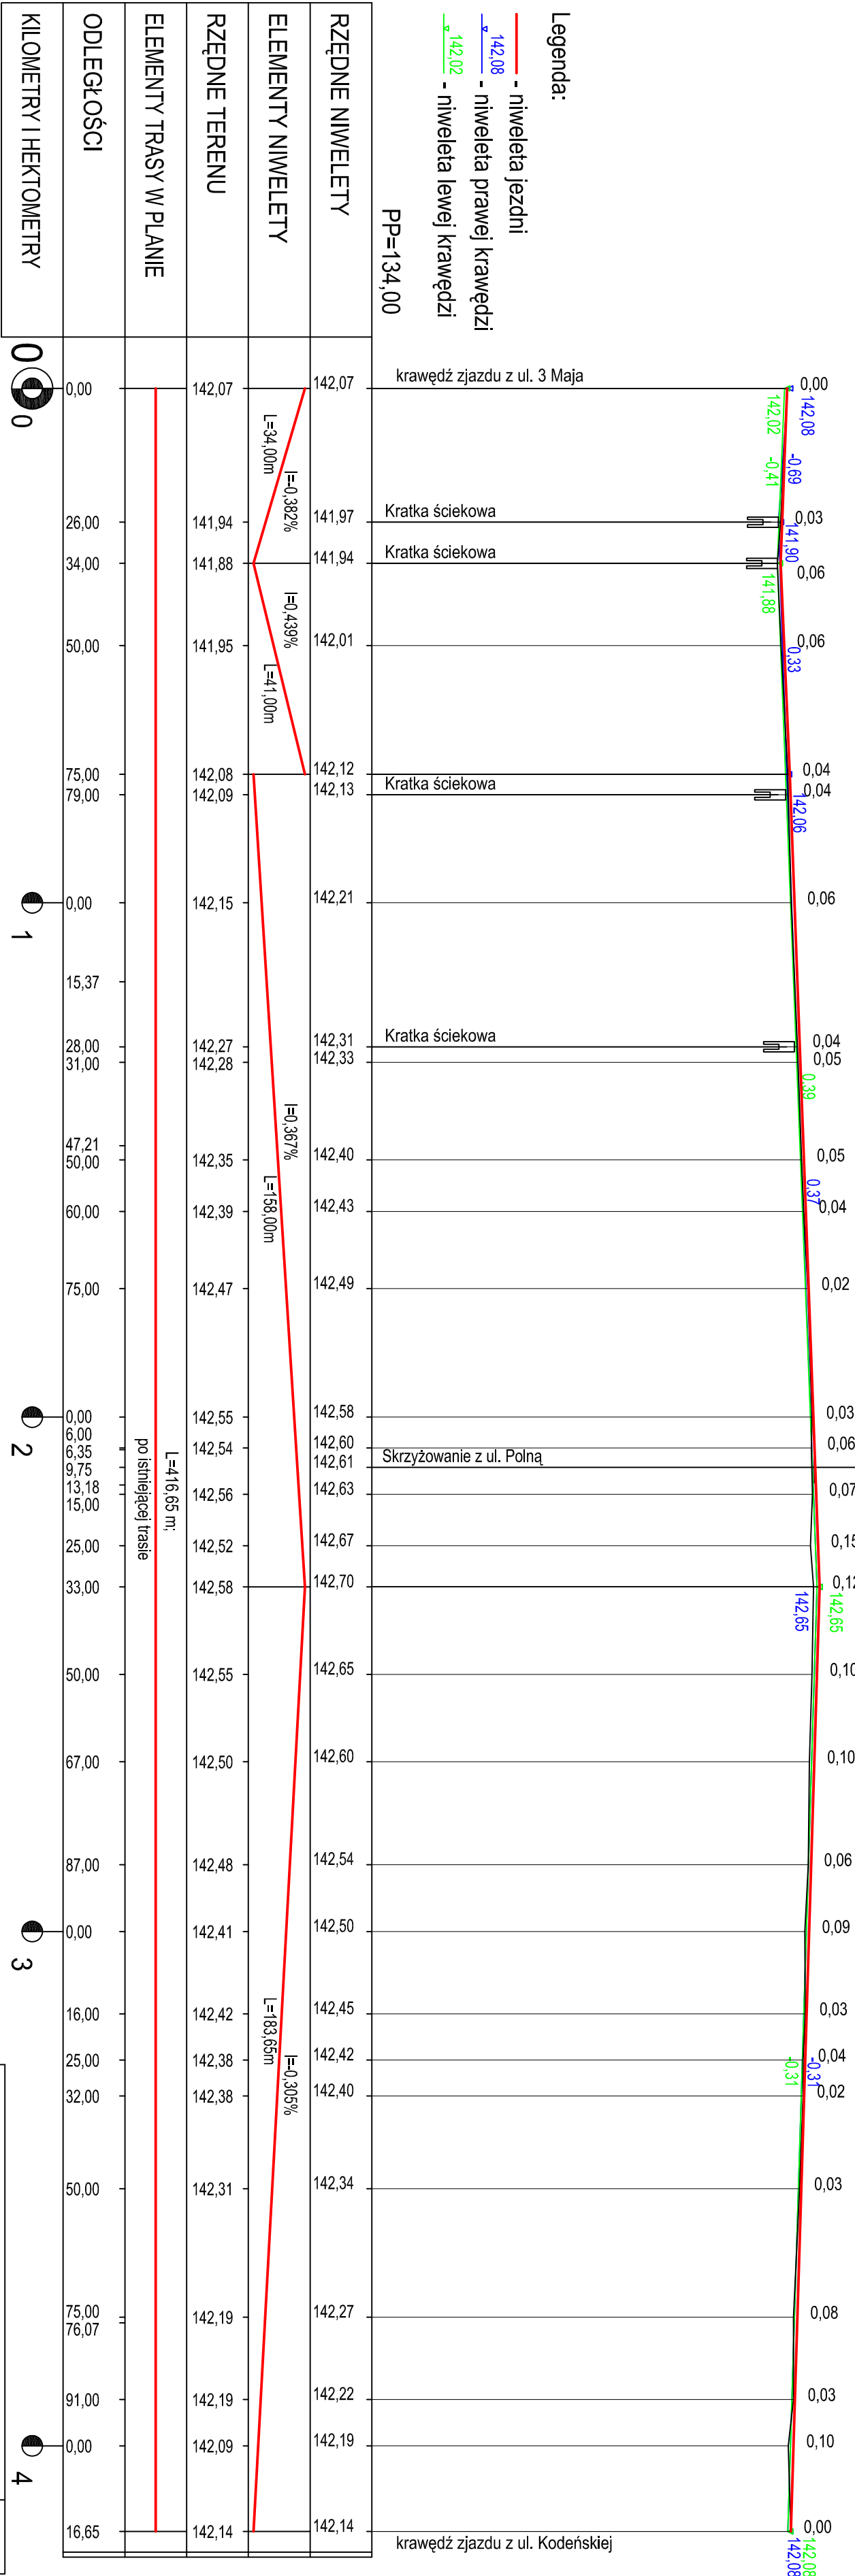

Legenda:

- niweleta jezdni
- niweleta prawej krawędzi
- niweleta lewej krawędzi

PP=134,00



KORPROJEKT MAREK KORNELUK ul. Mikołaja Dziedzickiego 19 21-500 Biała Podlaska			Skala 1:100/1000
Inwestor	Gmina Piszczac ul. Włodawska 8 21-530 Piszczac	Nr rys- 3	
Nazwa zadania	Przebudowa drogi gminnej Nr. 100907L - ulica Wąska w Piszczacu		
Nazwa rys.	Profil podłużny	Nr upr.	
Projektant	mgr. inż. Marek Korneluk	LUB/0216/POOD/08	Podpis