



1

oś ulicy

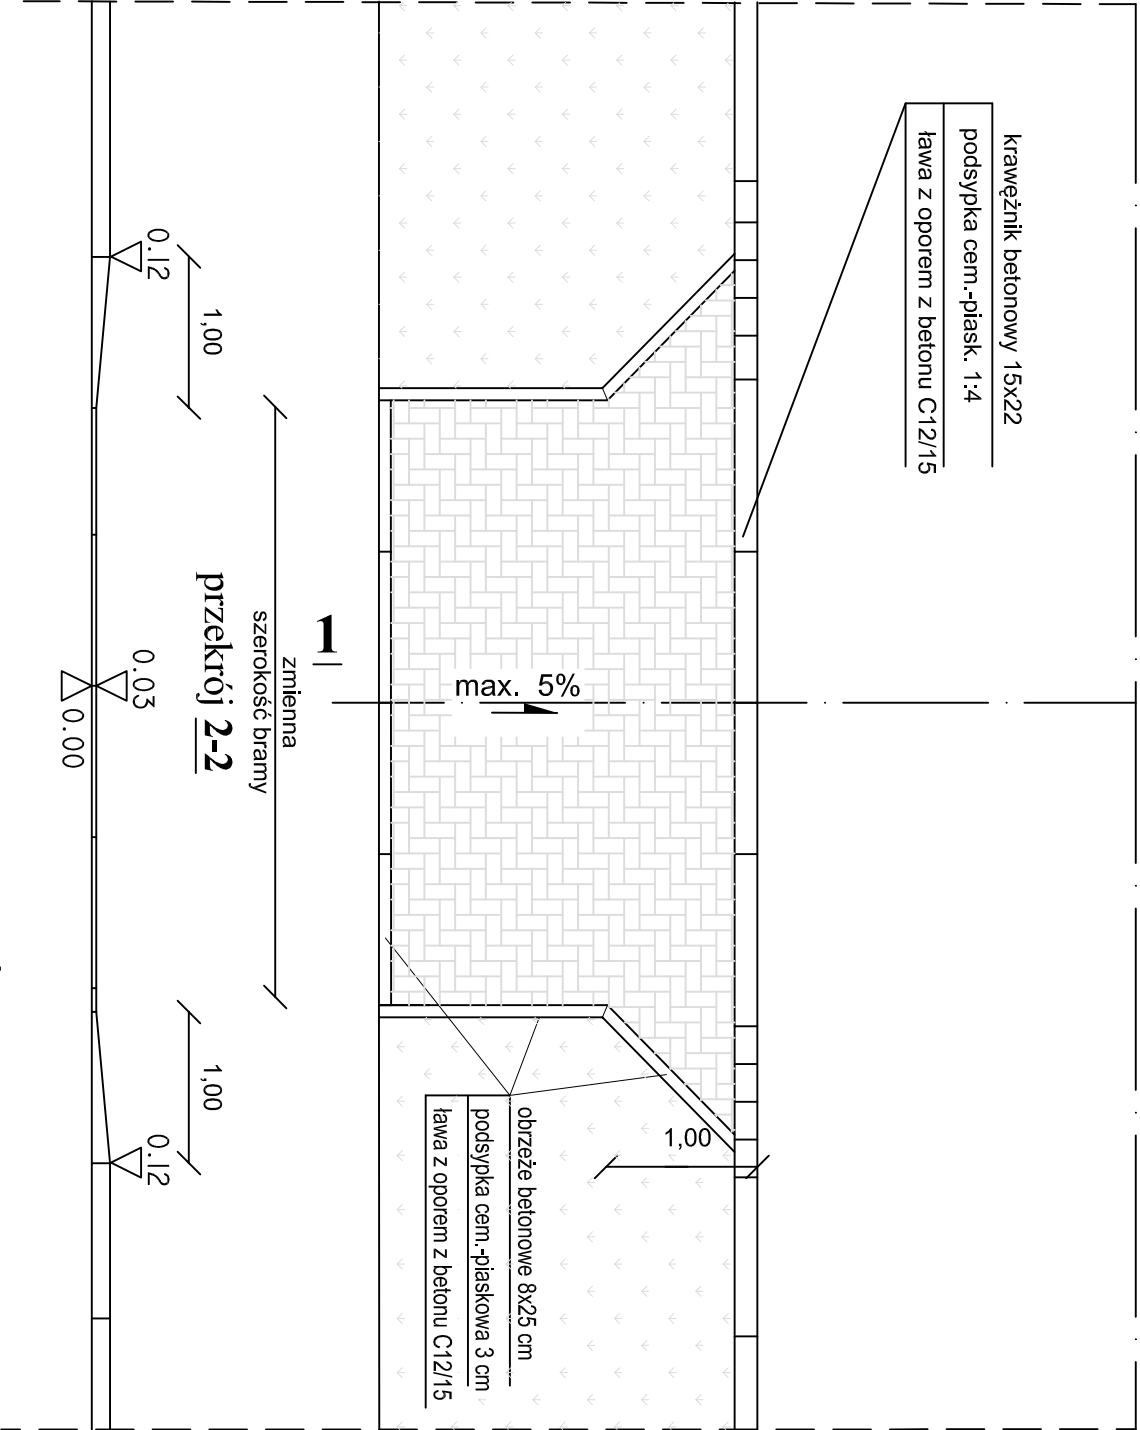

GPD

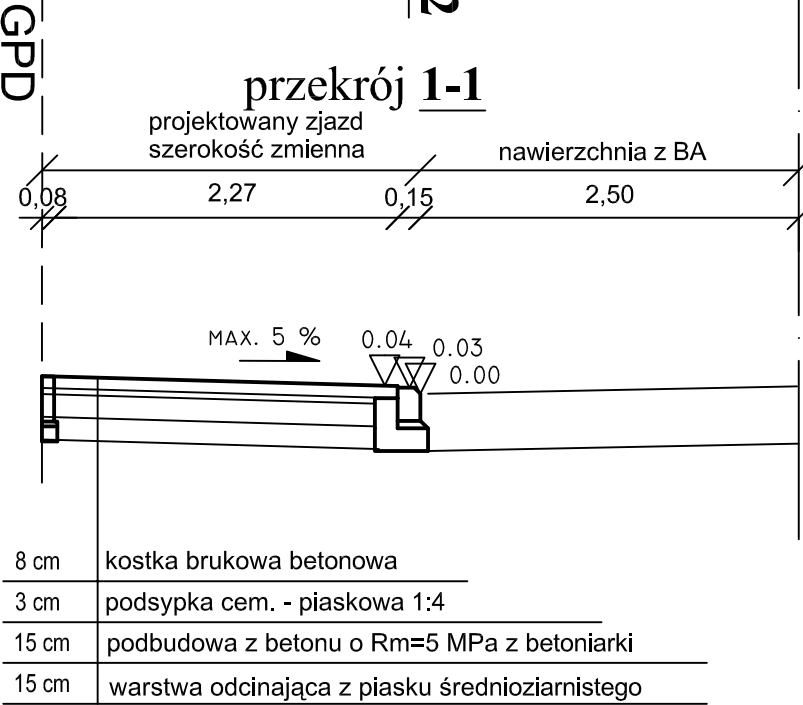


8 cm	kostka brukowa betonowa
3 cm	podsyпка cem. - piaskowa 1:4
15 cm	podbudowa z betonu o Rm=5 MPa z betoniarki
15 cm	warstwa odcinająca z piasku średnioziarnistego

SZCZEGÓŁ

obrzeża betonowego 8x25

skala 1:10


Projektowany zjazd

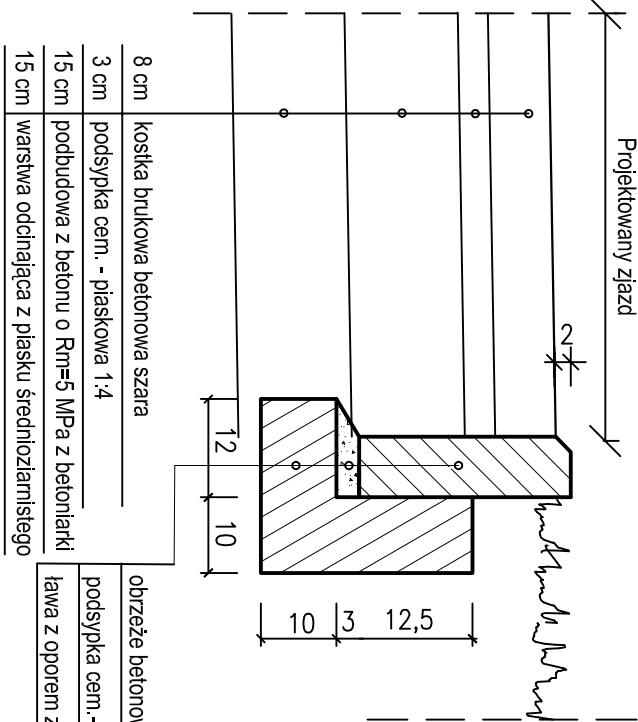

SZCZEGÓŁ

krawężnika betonowego 15x22

skala 1:10

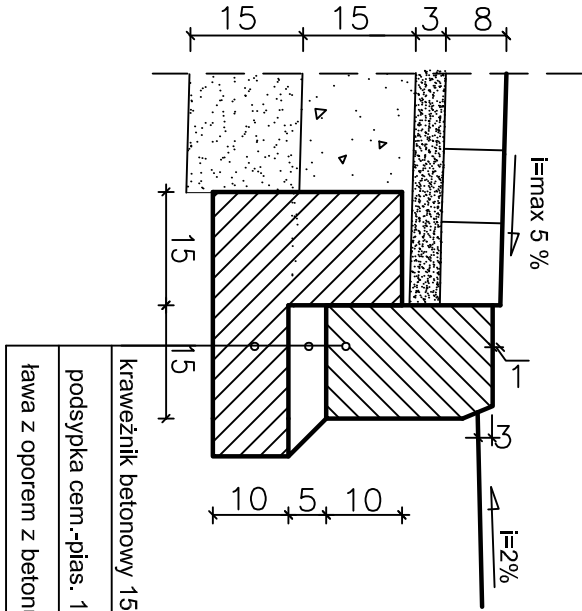

15 cm	warstwa odcinająca z piasku średnioziarnistego
15 cm	podbudowa z betonu o Rm=5 MPa z betoniarki
3 cm	podsyпка cem. - piaskowa 1:4
8 cm	kostka brukowa betonowa szara

KORPROJEKT MAREK KORNELUK ul. Mikołaja Dziedzickiego 19 21-500 Biała Podlaska		Skala 1:50
Inwestor	Gmina Piszczac ul. Włodawska 8 21-530 Piszczac	Nr rys. 5
Zadanie	Przebudowa drogi gminnej Nr 100907L - ulica Wąska w Piszczacu	Data 12.2015
Nazwa rys.	Rysunek zjazdu	Nr upr.
Projektant	mgr. inż. Marek Korneluk	Podpis