




RZUT POZIOMY
SKALA 1:50

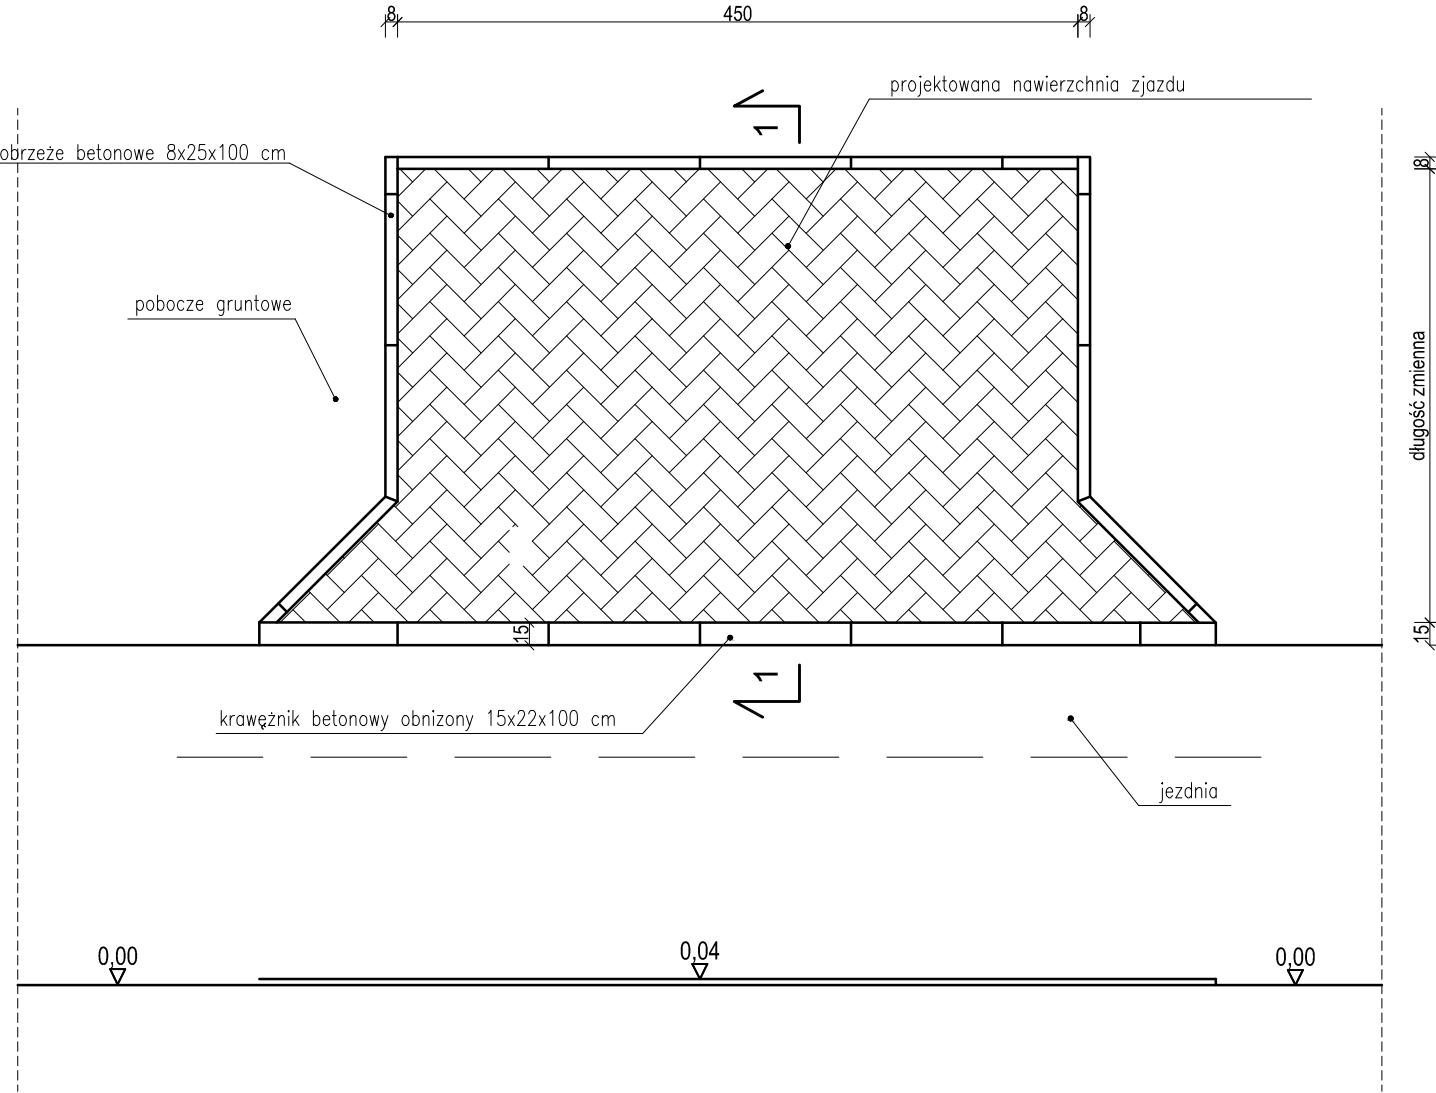


PRZEKRÓJ 1-1
SKALA 1:50

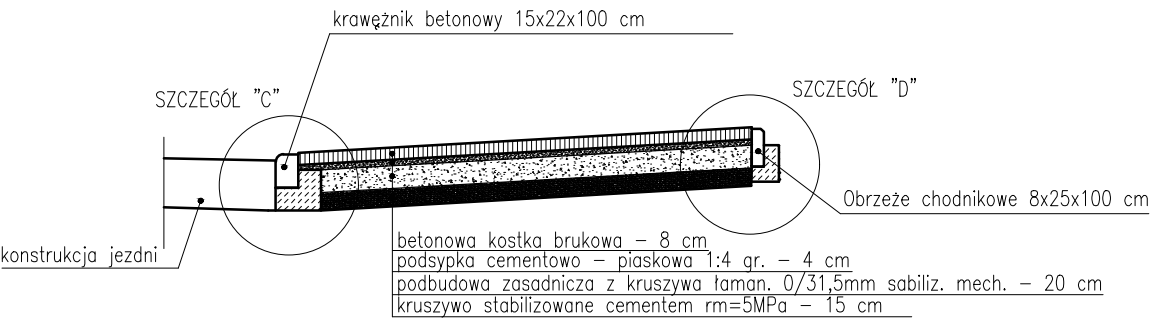

SZCZEGÓŁ "C"
SKALA 1:20

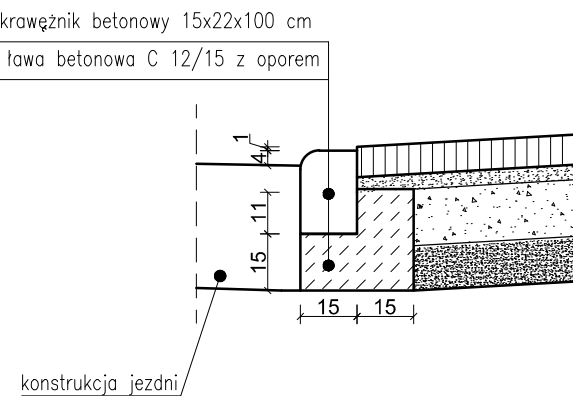

SZCZEGÓŁ "D"
SKALA 1:20

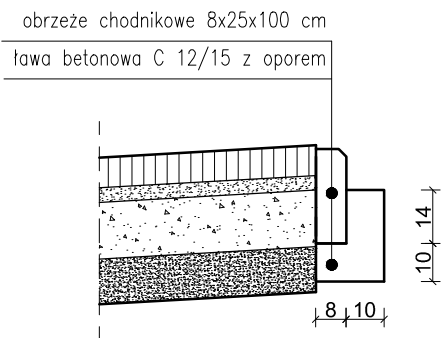

Wykonawca projektu:		<div><div>INBUD CONTROL <small>KONTROLA I OBSŁUGA INWESTYCJI BUDOWLANYCH</small></div></div>		INBUD CONTROL Kontrola i Obsługa Inwestycji Budowlanych www.inbudcontrol.pl	
Inwestor / Zamawiający:		<div></div>		Wójt Gminy Piszczac ul. Włodawska 8 21-530 Piszczac	
Temat zadania: "Budowa drogi gminnej nr 100934L ul. Cegielniana w miejscowości Chotyłów od km 0+000,00 do km 0+400,00"					
Branża: Drogowa		Nr rysunku: 5		Arkusz: 1/1	
Tytuł rysunku: Schemat zjazdu				Skala: 1:50 1:20	
Data:	styczeń 2019				
Autorzy:	Imię i nazwisko	Specjalność i nr uprawnień		Podpis	
Projektant:	mgr inż. Dariusz Zbieć	drogowa MAZ/0017/POOD/10			
Asystent projektanta	inż. Paweł Wójcik	-			
Asystent projektanta	inż. Daniel Wójcik	-			