ZESTAWIENIE STOLARKI DRZWIOWEJ WEWNĘTRZNEJ

OZNACZENIE NA RYSUNKU	D1	D2	D3	D4	D5	D6	D7	D8	D9	D10	D11	D12	D13	D14	D15	D16	D17	D18	D19	D20	D21	D22
PRZEZNACZENIE	DRZWI DO POM. BIUROWYCH, ADMINISTRACYJNYCH	DRZWI DO GABINETÓW LEKARSKICH, DO IZOLATKI	DRZWI DO TOALETY DLA NIEPEŁNOSPRAWNYCH	DRZWI DO KABINY TOALET	DRZWI DO PRZEDSIONKA TOALET	DRZWI DO SZACHTÓW WENTYLACYJNYCH	DRZWI DO POM. REJESTRACJI	DRZWI DO POM. MAGAZYNOWYCH, BRUDOWNIKÓW	DRZWI DO POM. STERYLIZATORNI	DRZWI DO POM. GABINETÓW RTG	DRZWI DO POM. RTG	DRZWI DO POM. GABINETÓW RTG	DRZWI DO POM. RTG	DRZWI DO ARCHIWUM OGÓLNEGO	DRZWI DO SERWEROWNI	DRZWI DO DYŻURKI POGOTOWIA	DRZWI DO POMIESZCZEŃ SOCJALNYCH	DRZWI DO POMIESZCZEŃ BIUROWYCH	DRZWI DO POMIESZCZEŃ SALI SZKOLENIOWEJ	DRZWI DO POMIESZCZENIA SALI SZKOLENIOWEJ	DRZWI DO KOTŁOWNI	DRZWI DO ARCHIWUM OGÓLNEGO	DRZWI DO PRZEDSIONKA PPOŻ. GARAŻU	DRZWI DO POM. GOSPOD. W GARAŻU
ODPORNOŚĆ OGNIOWA	-	-	-	-	-	-	-	-	-	-	-	-	-	EI 30	EI 30	-	-	EI 30	EI 30	EI 30	EI 30	-
PAR. HIGIENICZNE	-	PAR. PODWYŻSZONE	PAR. PODWYŻSZONE	-	PAR. PODWYŻSZONE	-	PAR. PODWYŻSZONE	PAR. PODWYŻSZONE	PAR. PODWYŻSZONE	PAR. PODWYŻSZONE	PAR. PODWYŻSZONE	PAR. PODWYŻSZONE	PAR. PODWYŻSZONE	-	-	PAR. PODWYŻSZONE	PAR. PODWYŻSZONE	-	DRZWI O ODP. AKUST.	-	-	-
SCHEMAT	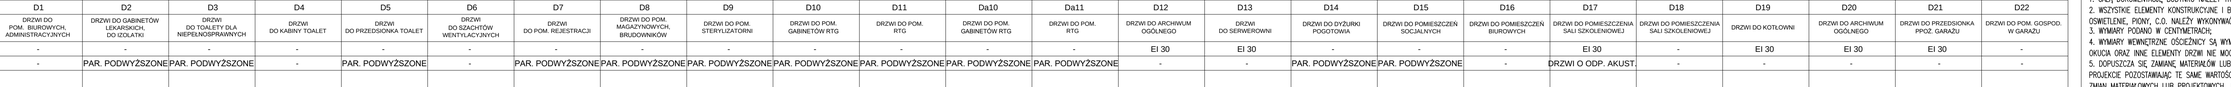																					
Wymiary w świetle przejścia S	100	110	110	80	100	130	80	100	110	100	100	100	110	150	110	100	100	150	150	100	100	120	120
H	205	205	205	205	205	205	205	205	205	205	205	205	205	205	205	205	205	205	205	205	205	205	205
ILOŚĆ:	L P	L P	L P	L P	L P	dwuskrzydłowe	L P	L P	L P	L P	L P	L P	L P	dwuskrzydłowe	L P	L P	L P	dwuskrzydłowe	dwuskrzydłowe	L P	L P	L P	L P
POZIOM P1	- -	- -	- -	- -	- -	- -	- -	- -	- -	- -	- -	- -	- -	- -	- -	- -	- -	-	-	- -	4 -	5 3
POZIOM 0	3 3	4 10	- 4	1 2	4 3	3 1	- -	2 2	- 1	1 1	- 1	- 1	- 1	3	- -	- -	- -	-	-	- 1	- 1	- -	- -
POZIOM 1	6 2	- -	1 -	2 4	4 -	5 -	3 -	1 2	- -	2 -	1 -	- -	3	2 -	3 1	- 3	5 7	1 lewe CZYNNE 1 prawe BIERNE	1 lewe CZYNNE 1 prawe BIERNE	- -	1 -	- -	- -
RAZEM	14	14	5	9	16	6	1	7	1	2	1	1	1	6	2	4	3	12	3	1	2	4	8
UWAGI	DRZWI JEDNOSKRZYDŁOWE, PEŁNE MIN. W ŚWIETLE PRZEJ. 100cm	DRZWI JEDNOSKRZYDŁOWE, PEŁNE MIN. W ŚWIETLE PRZEJ. 110cm	DRZWI JEDNOSKRZYDŁOWE, PEŁNE MIN. W ŚWIETLE PRZEJ. 110cm	DRZWI JEDNOSKRZYDŁOWE, PEŁNE MIN. W ŚWIETLE PRZEJ. 80cm	DRZWI JEDNOSKRZYDŁOWE, PEŁNE MIN. W ŚWIETLE PRZEJ. 100cm	DRZWI DWUSKRZYDŁOWE, PEŁNE MIN. W ŚWIETLE PRZEJ. 120cm	DRZWI JEDNOSKRZYDŁOWE, PEŁNE MIN. W ŚWIETLE PRZEJ. 80cm	DRZWI JEDNOSKRZYDŁOWE, PEŁNE MIN. W ŚWIETLE PRZEJ. 100cm	DRZWI JEDNOSKRZYDŁOWE, PEŁNE MIN. W ŚWIETLE PRZEJ. 110