


Przekrój D-D - STAN PROJEKTOWANY

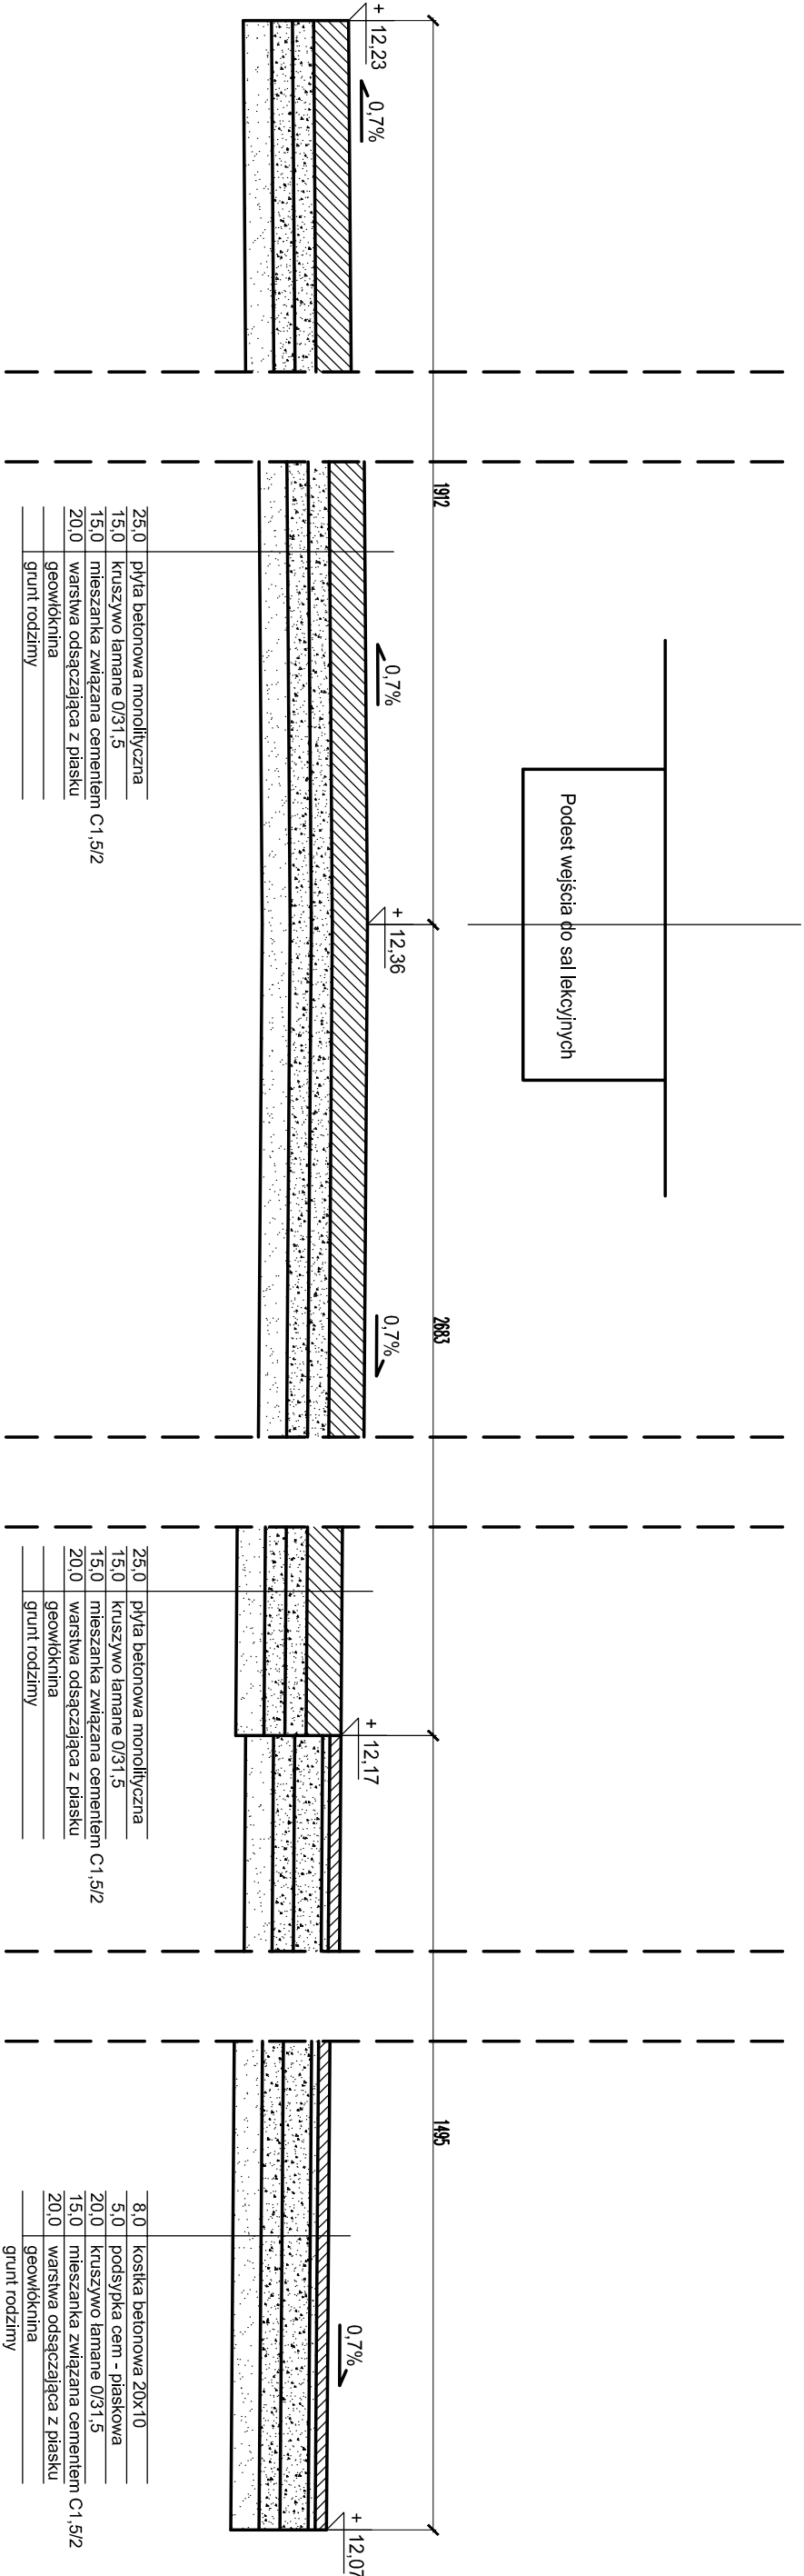

AKAM USŁUGI INWESTYCYJNE				
80-298 Gdansk, ul. Choczewska 16, tel. 603 784-007, e-mail: akamm@wp.pl				
inwestor		projektant		
Zespoł Szkół Ogrodniczych i Ogólnokształcących ul. Wojska Polskiego 4 83-000 Pruszcz Gdański		mgr inż. Andrzej Zajęzkowski UPR. NR GP-KZ-7210/244/90		
zadanie		Przebudowa układu komunikacyjnego na terenie ZSOIO w Pruszczu Gdańskim - etap V		
branża		faza		nr g.s.
ARCHITEKTURA		PW		5
data wrzesień 2019		skala 1:50		Przekrój D-D Stan projektowany