



Budynek warsztatów

Przekrój B-B - STAN PROJEKTOWANY

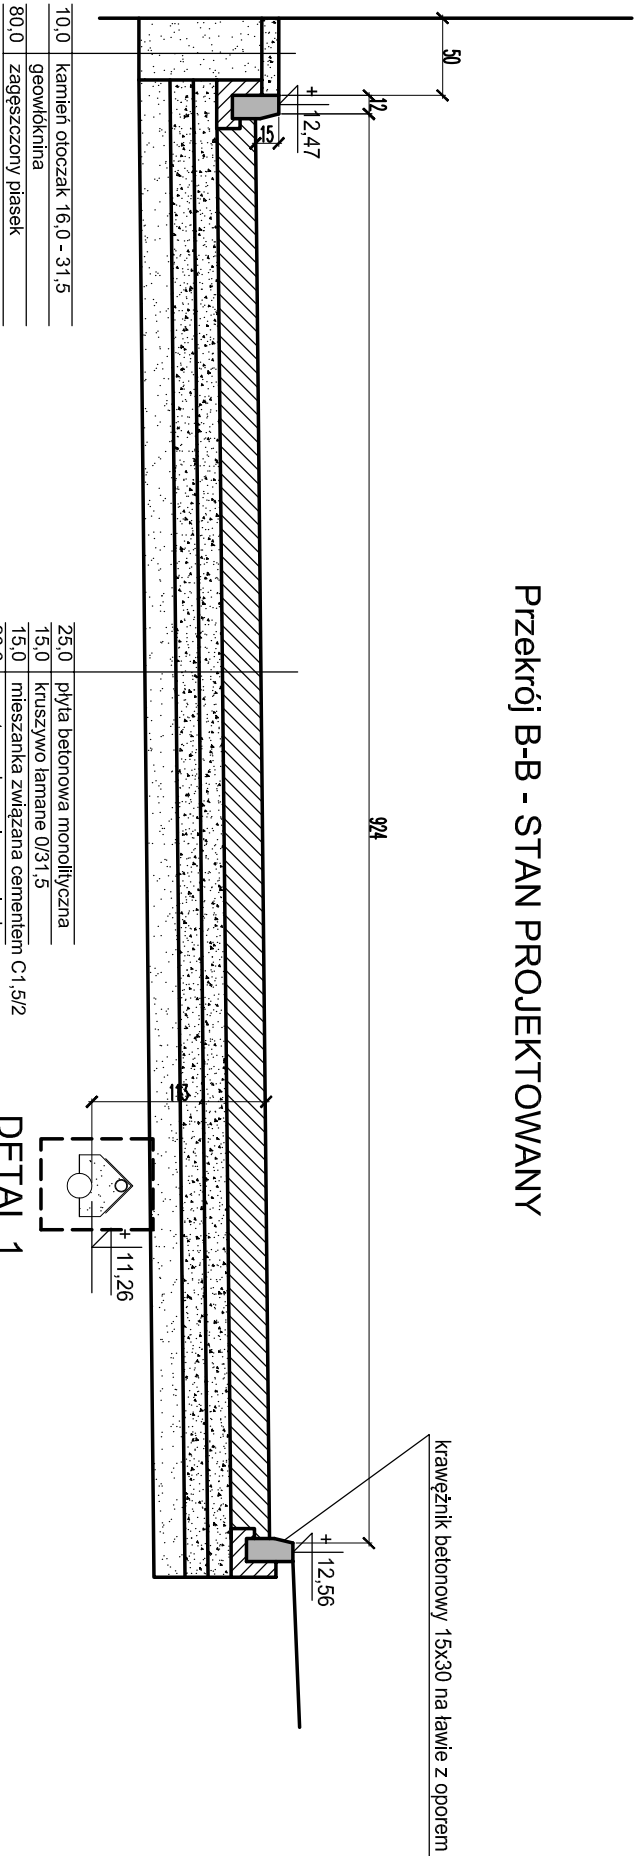

Budynek warsztatów

Przekrój C-C - STAN PROJEKTOWANY

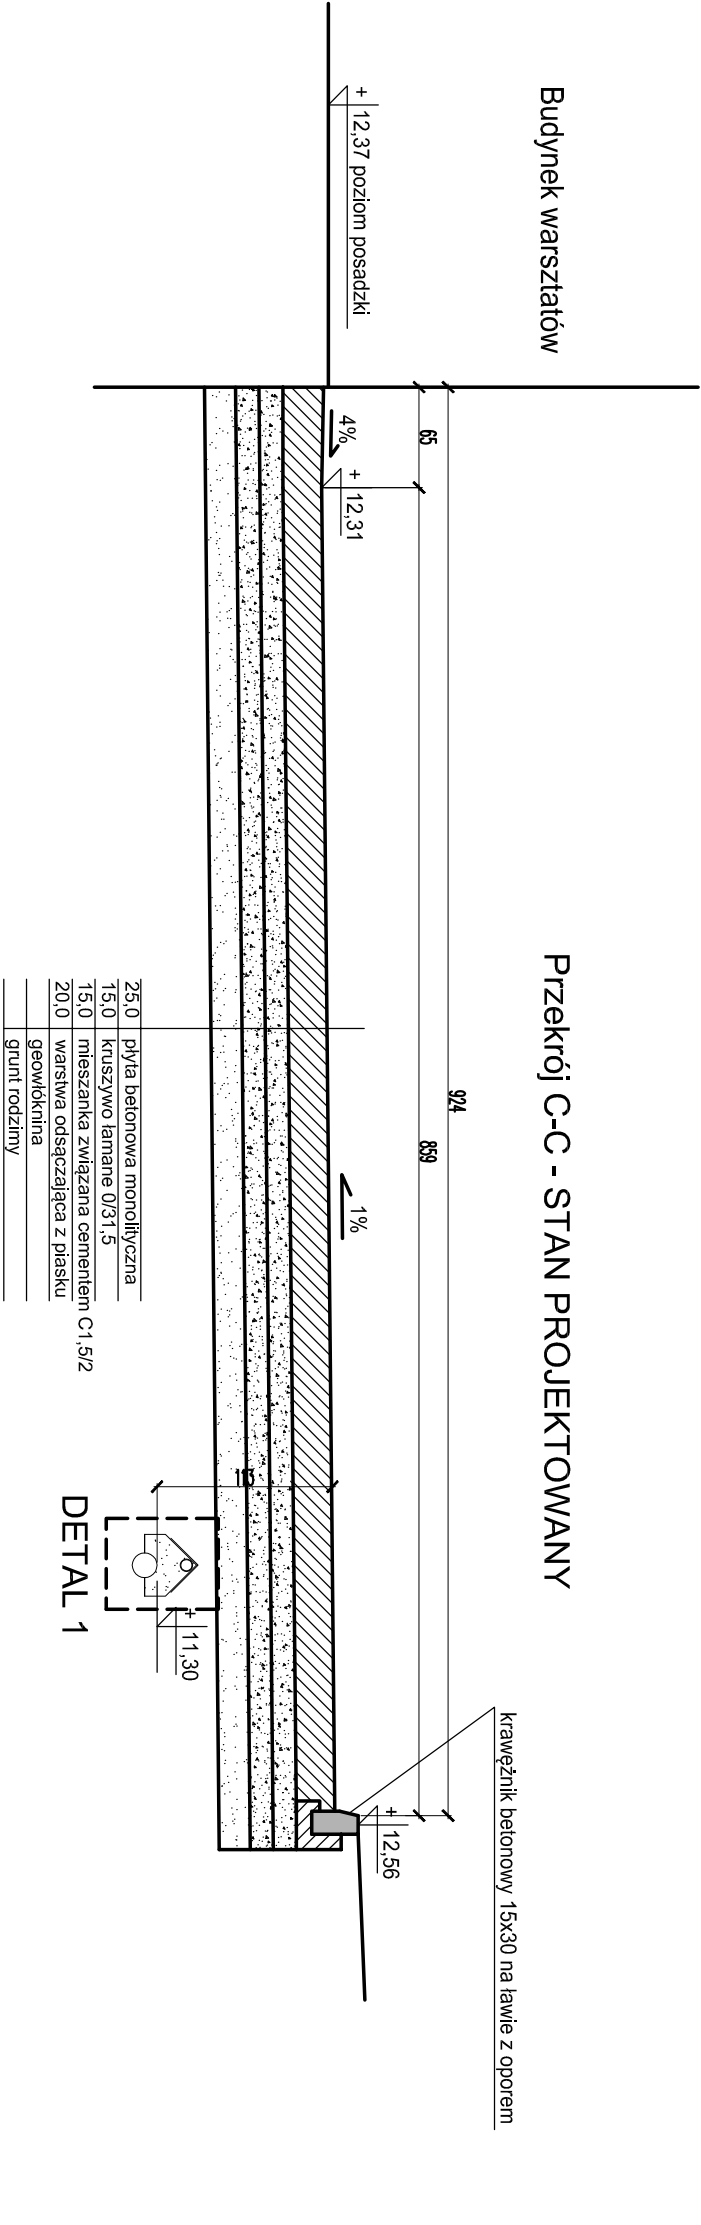

AKAM USŁUGI INWESTYCYJNE				
80-298 Gdansk, ul. Choczewska 16, tel. 603 784-007, e-mail: akamm@wp.pl				
inwestor		projektant		
Zespół Szkół Ogrodniczych i Ogólnokształcących ul. Wojska Polskiego 4 83-000 Pruszcz Gdański		mgr inż. Andrzej Zajączkowski UPR. NR GP-KZ-72/10/244/90		
zadanie				
Przebudowa układu komunikacyjnego na terenie ZSOiO w Pruszczu Gdańskim - etap V				
branża		faza		nazwa rysunku
ARCHITEKTURA		PW		
data wrzesień 2019		skala 1:50		Przekrój B-B, C-C Stan projektowany
				nr rys. 4