


Zabudowa koryta rowu

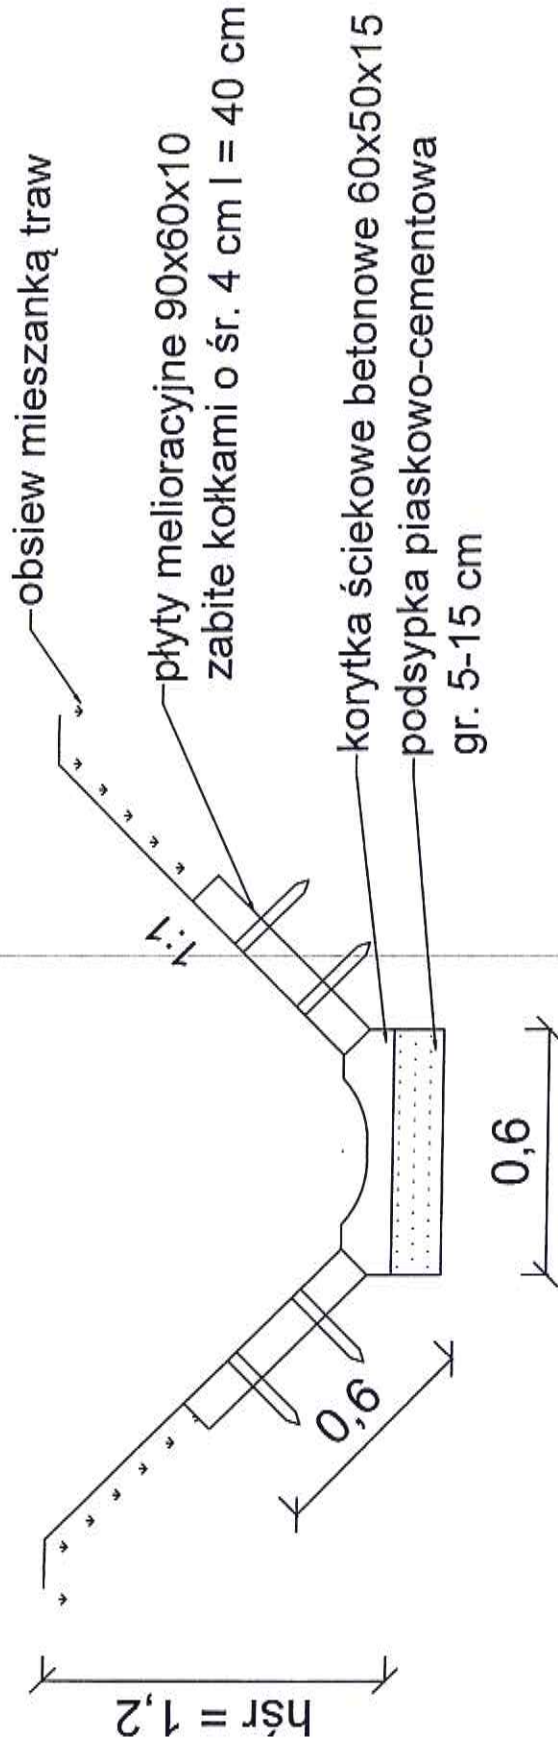

mgr inż. Grazyna Domaszewska-Kacik
upr. w specjaln. wodno-melioracyjnej
nr upr. UAN. V-7342/3/151/94
upr. w specjaln. konstr-inżynierskiej
w zakresie budowl. hydrotechnicznych
nt upr. UAN. V-7342/3/150/94

DMK