



PRZEKROJE KONSTRUKCYJNE

km 0+040

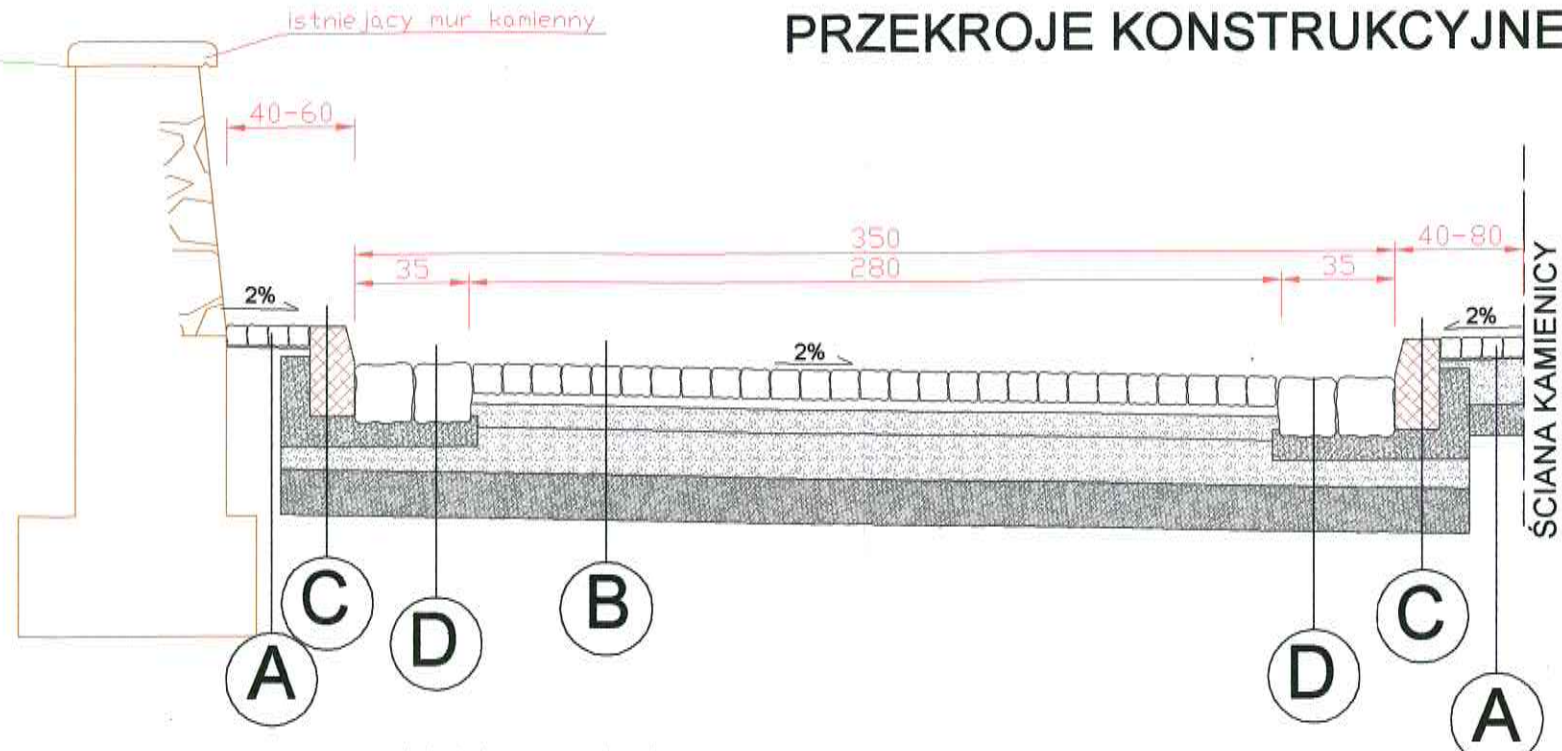

km 0+060

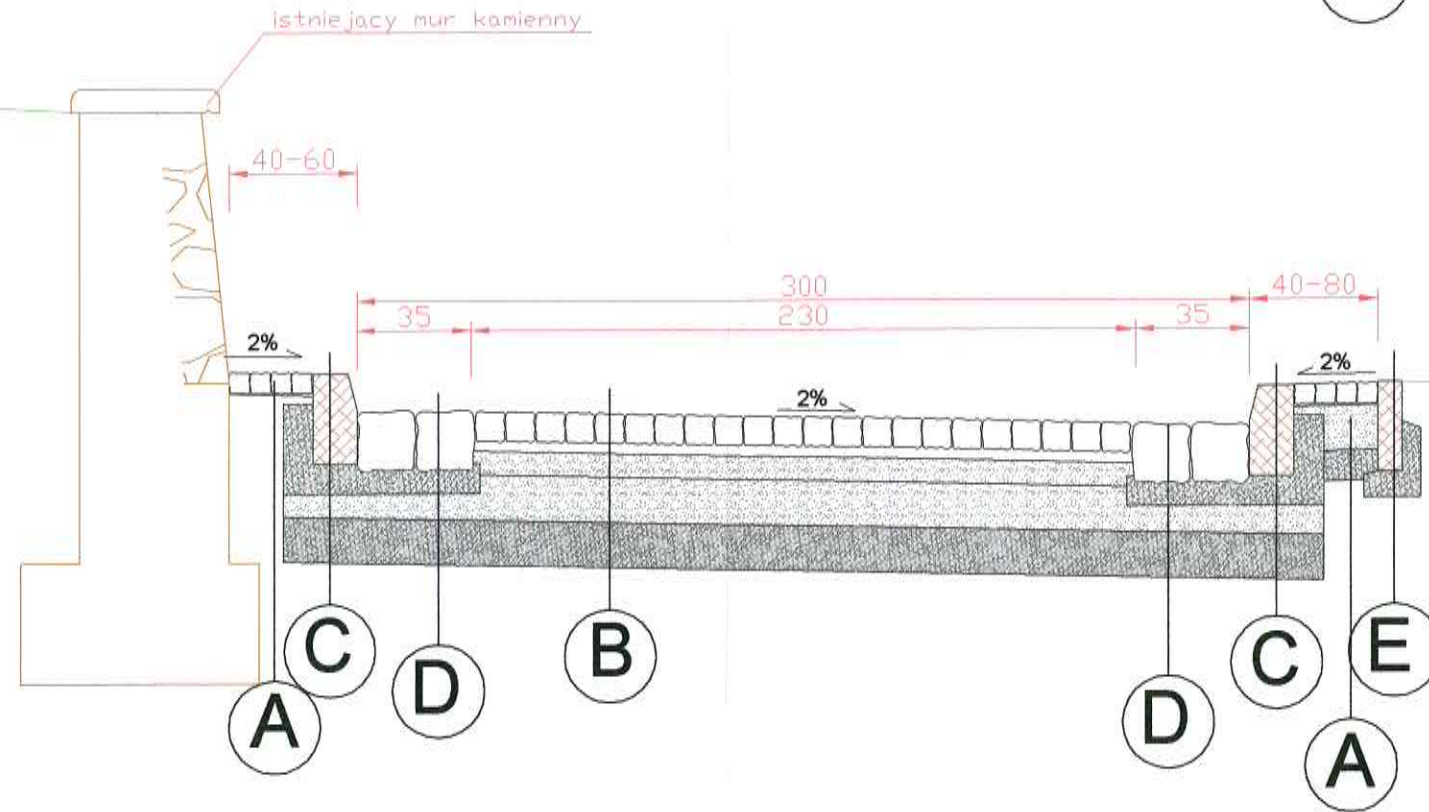

A

naw. z kostki z piaskowca żółtego 4/6
podsypka cem. - piaskowa gr. 5cm
podbudowa z kruszywa łamanego 0/31,5mm gr. 15cm
stabilizacja 2,5MPa - kruszywo łamane stabilizowane cementem gr. 10cm

C

krawężnik cięty z piaskowca żółtego wym 15x30cm
ława betonowa z oporem beton C12/15 0,08m³/mb
dolna w-wa podbudowy z kruszywa łamanego 0/63mm gr. 20cm
stabilizacja 2,5MPa - kruszywo łamane stabilizowane cementem gr. 15cm

E

obrzeże cięte z piaskowca żółtego wym 8x30cm
ława betonowa z oporem beton C12/15 0,08m³/mb

B

naw. z kostki granitowej 9/11
podsypka cem. - piaskowa gr. 5cm
górna w-wa podbudowy z kruszywa łamanego 0/31,5mm gr. 8cm
dolna w-wa podbudowy z kruszywa łamanego 0/63mm gr. 15cm
stabilizacja 2,5MPa - kruszywo łamane stabilizowane cementem gr. 15cm

D

opaska-ściek z kostki granitowej 15/17 - dwa rzędy
podsypka cem. - piaskowa gr. 5cm
ława betonowa beton C12/15 0,04m³/mb
dolna w-wa podbudowy z kruszywa łamanego 0/63mm gr. 20cm
stabilizacja 2,5MPa - kruszywo łamane stabilizowane cementem gr. 15cm

UWAGA
PRZY WEJŚCIACH DO BUDYNKÓW I
NA POŁĄCZENIU Z ISTN. CIĄGAMI
PIESZYMI KRAWĘŻNIK ZANIŻYĆ DO
WYS. 2cm PONAD NAWIERZCHNIĘ

INKOM Usługi Inżynierskie Jakub Bednarczyk ul. Leśna 4b, 57-410 Ścinawka Średnia			
Zespół projektowy	mgr inż. Paweł Ślęzak upr. Nr 82/DOŚ/03, 187/DOŚ/10		Branża DROGOWA
	mgr inż. Jakub Bednarczyk		
Inwestor	Gmina Radków, ul. Rynek 1, 57-420 Radków		Stadium PB
Zadanie	Przebudowa ulicy Wąskiej w Radkowie na odcinku od ul. Kolejowej do ul. B. Chrobrego dz nr 466, 450/2, 472	Data LIPIEC 2021	Nr rys. 2
PRZEKROJE KONSTRUKCYJNE			Skala 1:25