

**Projekt**

z dnia 24 marca 2022 r.

Zatwierdzony przez .....

**UCHWAŁA NR .....  
RADY MIEJSKIEJ W RADKOWIE**

z dnia ..... 2022 r.

**zmieniająca uchwałę w sprawie przystąpienia do sporządzenia miejscowego planu zagospodarowania przestrzennego dla części obrębów miasta Radków w rejonie ul. Jagiellońskiej, ul. Kolonia Leśna oraz ul. Zacisze**

Na podstawie art 18 ust. 2 pkt 5 ustawy z dnia 8 marca 1990 r. o samorządzie gminnym (Dz. U. z 2022 r. poz. 559) oraz art. 14 ust. 1, 2 i 4 ustawy z dnia 27 marca 2003 r. o planowaniu i zagospodarowaniu przestrzennym (Dz. U. z 2022 r. poz. 503), na wniosek Burmistrza Miasta i Gminy Radków - Rada Miejska w Radkowie uchwała, co następuje:

**§ 1.** W uchwale Nr XLIX/330/21 Rady Miejskiej w Radkowie z dnia 29 października 2021 r. w sprawie przystąpienia do sporządzenia miejscowego planu zagospodarowania przestrzennego dla części obrębów miasta Radków w rejonie ul. Jagiellońskiej, ul. Kolonia Leśna oraz ul. Zacisze, wprowadza się następujące zmiany:

1) w uchwale tytuł otrzymuje brzmienie:

„w sprawie przystąpienia do sporządzenia miejscowego planu zagospodarowania przestrzennego dla części obrębów miasta Radków w rejonie ul. Jagiellońskiej, ul. Kolonia Leśna, ul. Zacisze oraz ul. Grunwaldzkiej”;

2) § 2 otrzymuje brzmienie:

„§ 2. Granice obszaru objętego projektem planu zostały określone na załącznikach graficznych nr 1 i nr 2 stanowiących integralną część niniejszej uchwały.”;

3) załącznik otrzymuje brzmienie, jak w załączniku nr 1 do niniejszej uchwały.

4) po załączniku nr 1 dodaje się załącznik nr 2 w brzmieniu, jak w załączniku nr 2 do niniejszej uchwały.


**§ 2.** Wykonanie uchwały powierza się Burmistrzowi Miasta i Gminy Radków.

**§ 3.** Uchwała wchodzi w życie z dniem podjęcia.


Przewodniczący Rady Miejskiej  
w Radkowie

**Aleksander Mielniczuk**

Załącznik nr 1 do Uchwały Nr .../.../22  
Rady Miejskiej w Radkowie  
z dnia ..... 2022 r.

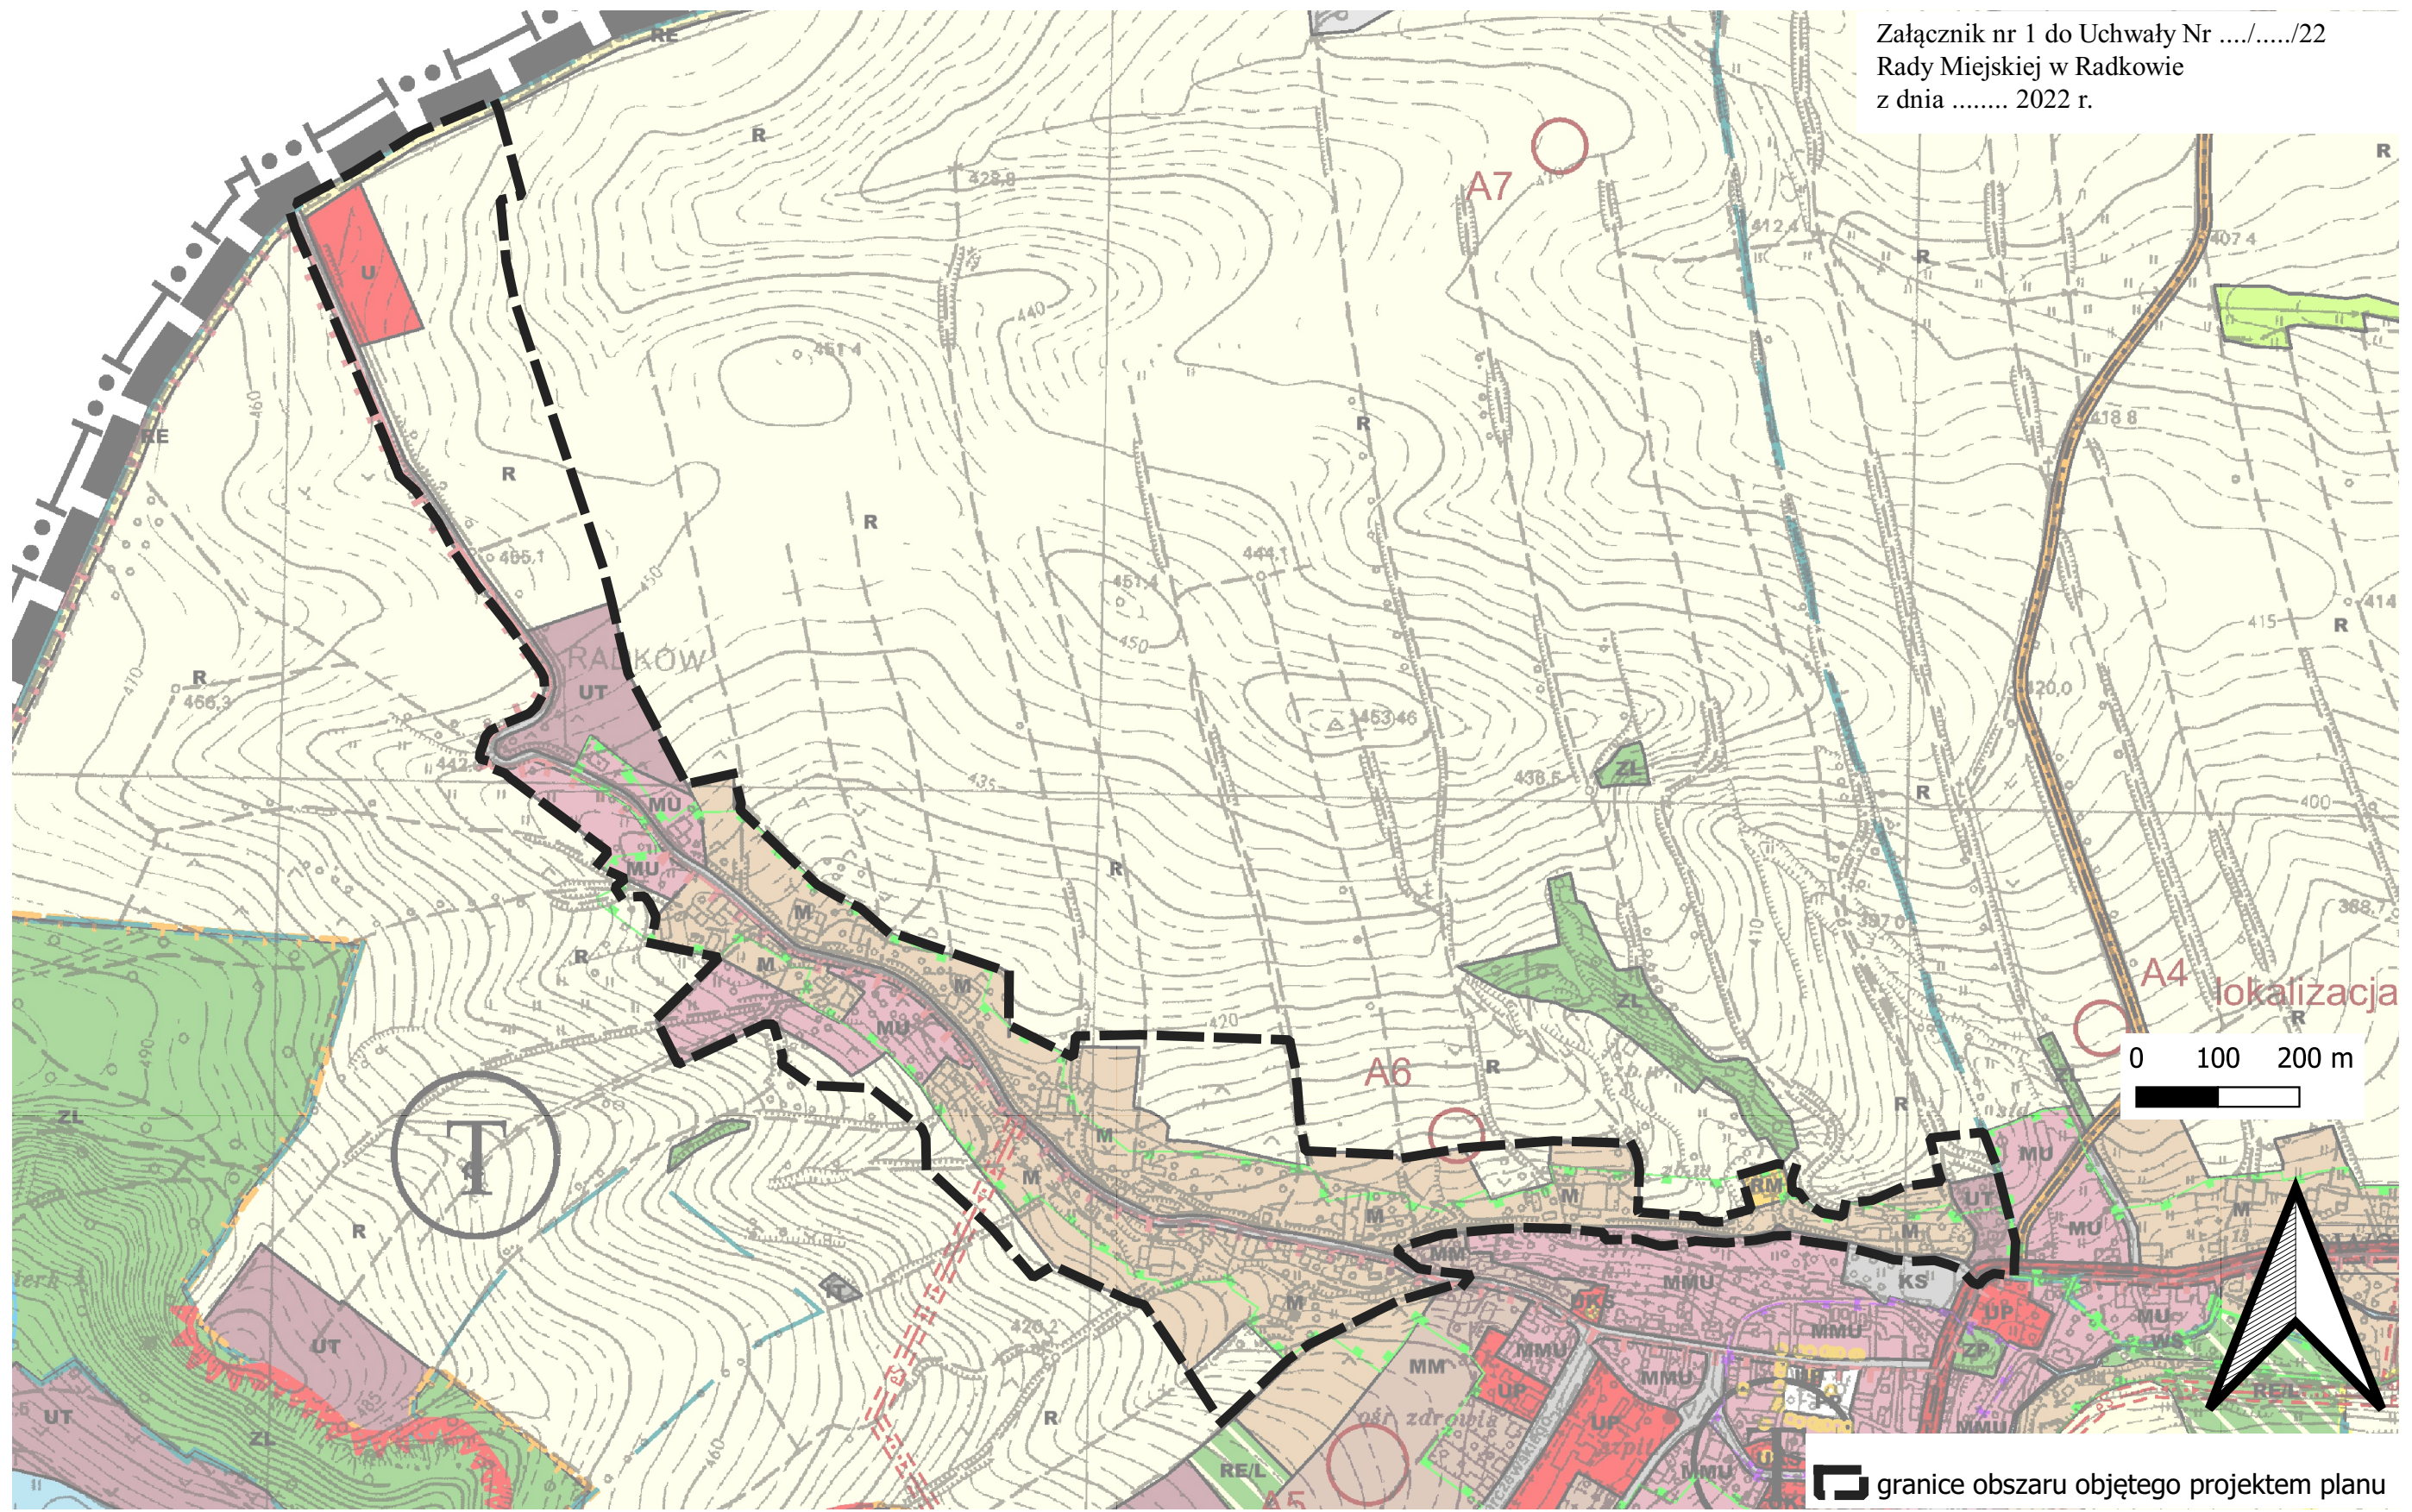

Załącznik nr 2 do Uchwały Nr ....../....../22  
Rady Miejskiej w Radkowie  
z dnia ..... 2022 r.

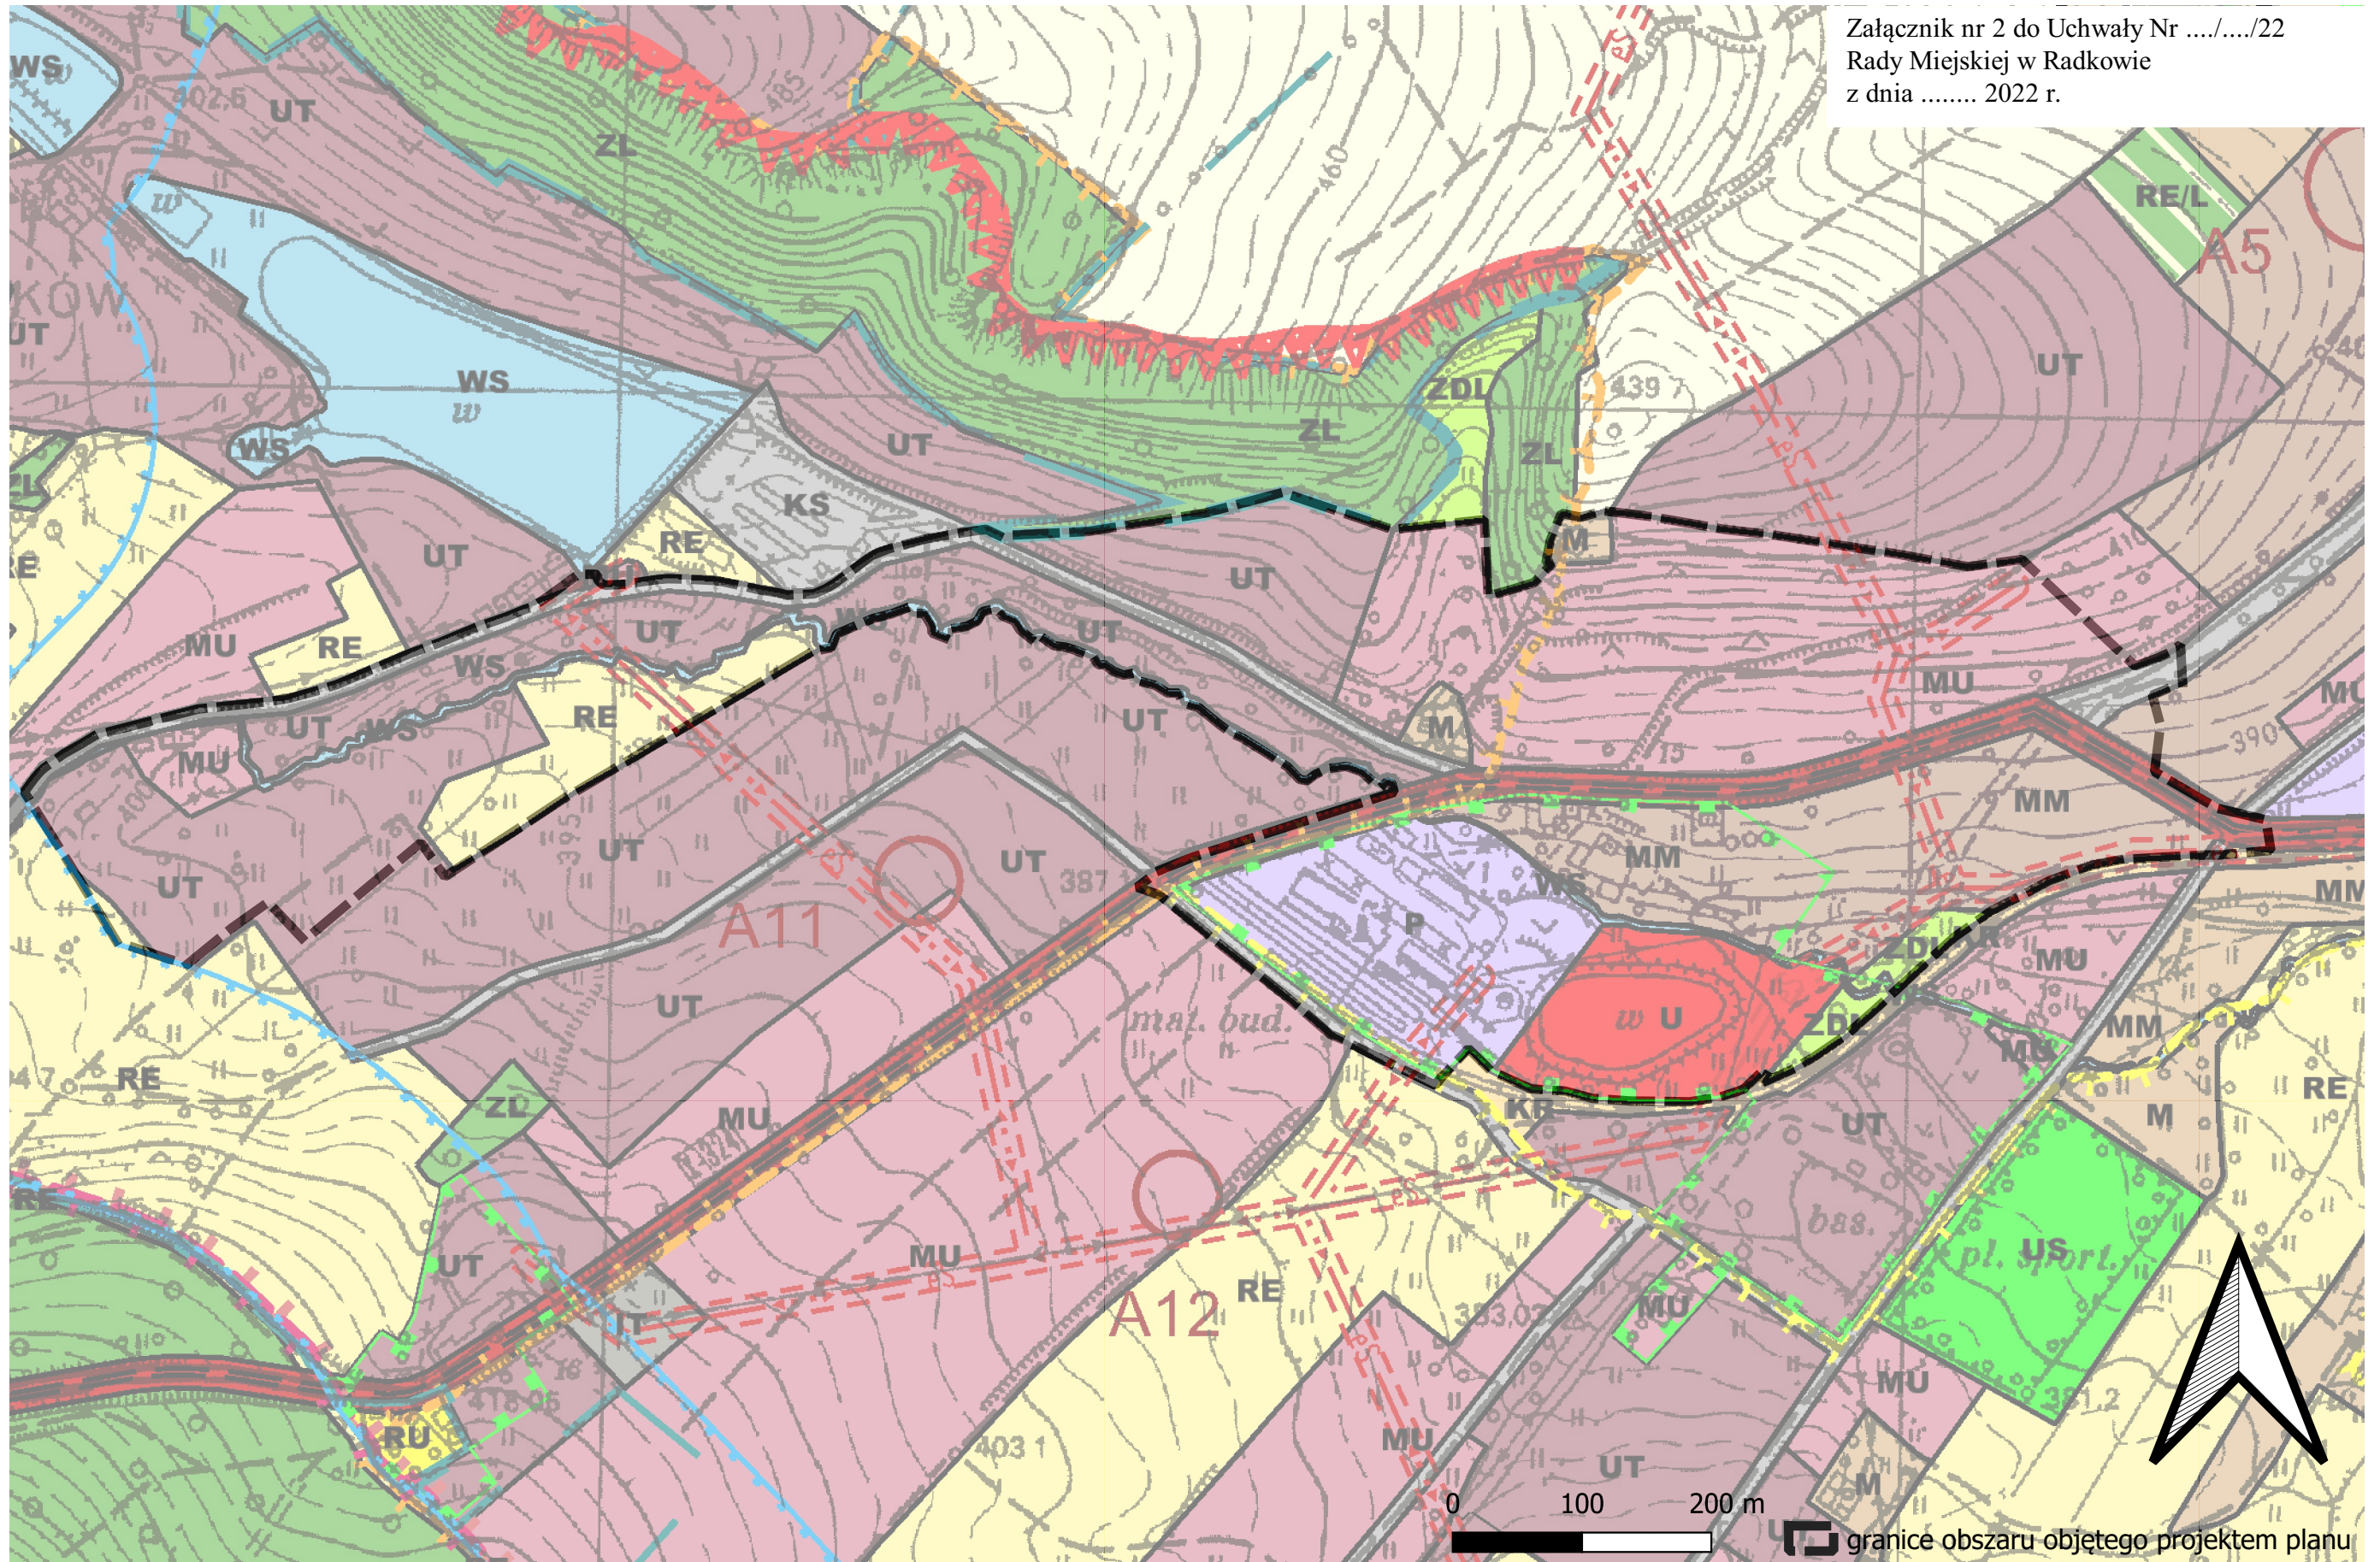

### **Uzasadnienie**

Podczas analizy wstępnego projektu miejscowego planu zagospodarowania przestrzennego oraz na podstawie wniosków złożonych przez mieszkańców miejscowości Radków o zmianę przeznaczenia w planie miejscowym zgodnie z zapisami Studium Uwarunkowań i Kierunków Zagospodarowania Przestrzennego Miasta i Gminy Radków, uznano że obszar znajdujący się w sąsiedztwie obszaru opracowania planu wymaga regulacji i opracowania planu. W związku z powyższym postanowiono rozszerzyć obszar opracowania planu oraz dokonać zmiany uchwały intencyjnej.