

Projekt

z dnia 21 kwietnia 2023 r.

Zatwierdzony przez

**UCHWAŁA NR
RADY MIEJSKIEJ W RADKOWIE**

z dnia 2023 r.

w sprawie wykazu kąpielisk oraz określenia sezonu kąpielowego na terenie Gminy Radków w 2023 roku

Na podstawie art. 37 ust. 1 i 2 ustawy z dnia 20 lipca 2017 r. - Prawo wodne (Dz. U. z 2022 r. poz. 2625, poz. 1549, poz. 2185 i poz. 2687 oraz z 2023 r. poz. 295 i poz. 412, M. P. z 2022 r. poz. 819, poz. 823, poz. 834 i poz. 909) - Rada Miejska w Radkowie uchwala, co następuje:

§ 1. Określa się wykaz kąpielisk na terenie Gminy Radków w 2023 roku obejmujący:

- 1) „Kąpielisko Nad Zalewem” w Radkowie, którego granice określone są w załączniku nr 1 do niniejszej uchwały;
- 2) Kąpielisko „Camp Radków” na zalewie Radków, którego granice określone są w załączniku nr 2 do niniejszej uchwały.

§ 2. Na rok 2023 ustala się sezon kąpielowy na terenie Gminy Radków dla:

- 1) „Kąpielisko Nad Zalewem” w Radkowie w okresie od 30.06.2023 r. do 03.09.2023 r.;
- 2) Kąpielisko „Camp Radków” na zalewie Radków w okresie od 25.06.2023 r. do 31.08.2023 r.

§ 3. Wykonanie uchwały powierza się Burmistrzowi Miasta i Gminy Radków.

§ 4. Uchwała wchodzi w życie po upływie 14 dni od dnia ogłoszenia w Dzienniku Urzędowym Województwa Dolnośląskiego.

Przewodniczący Rady
Miejskiej w Radkowie

Aleksander Mielniczuk


Ortofotomapa z naniesionymi punktami załamania granicy kąpieliska.



Wykaz współrzędnych punktów załamania granicy kąpieliska (Państwowy Układ Współrzędnych Geodezyjnych 2000 strefa VI).

Nr punktu załamania	X	Y
1	5597590.72	6384425.79
2	5597523.86	6384393.29
3	5597553.41	6384351.34
4	5597553.27	6384345.04
5	5597588.08	6384310.14
6	5597597.16	6384303.11
7	5597602.12	6384301.88
8	5597609.16	6384305.46
9	5597614.04	6384308.14
10	5597617.08	6384312.11
11	5597618.34	6384319.37
12	5597606.86	6384363.15

STAROSTA KLÓDZKI

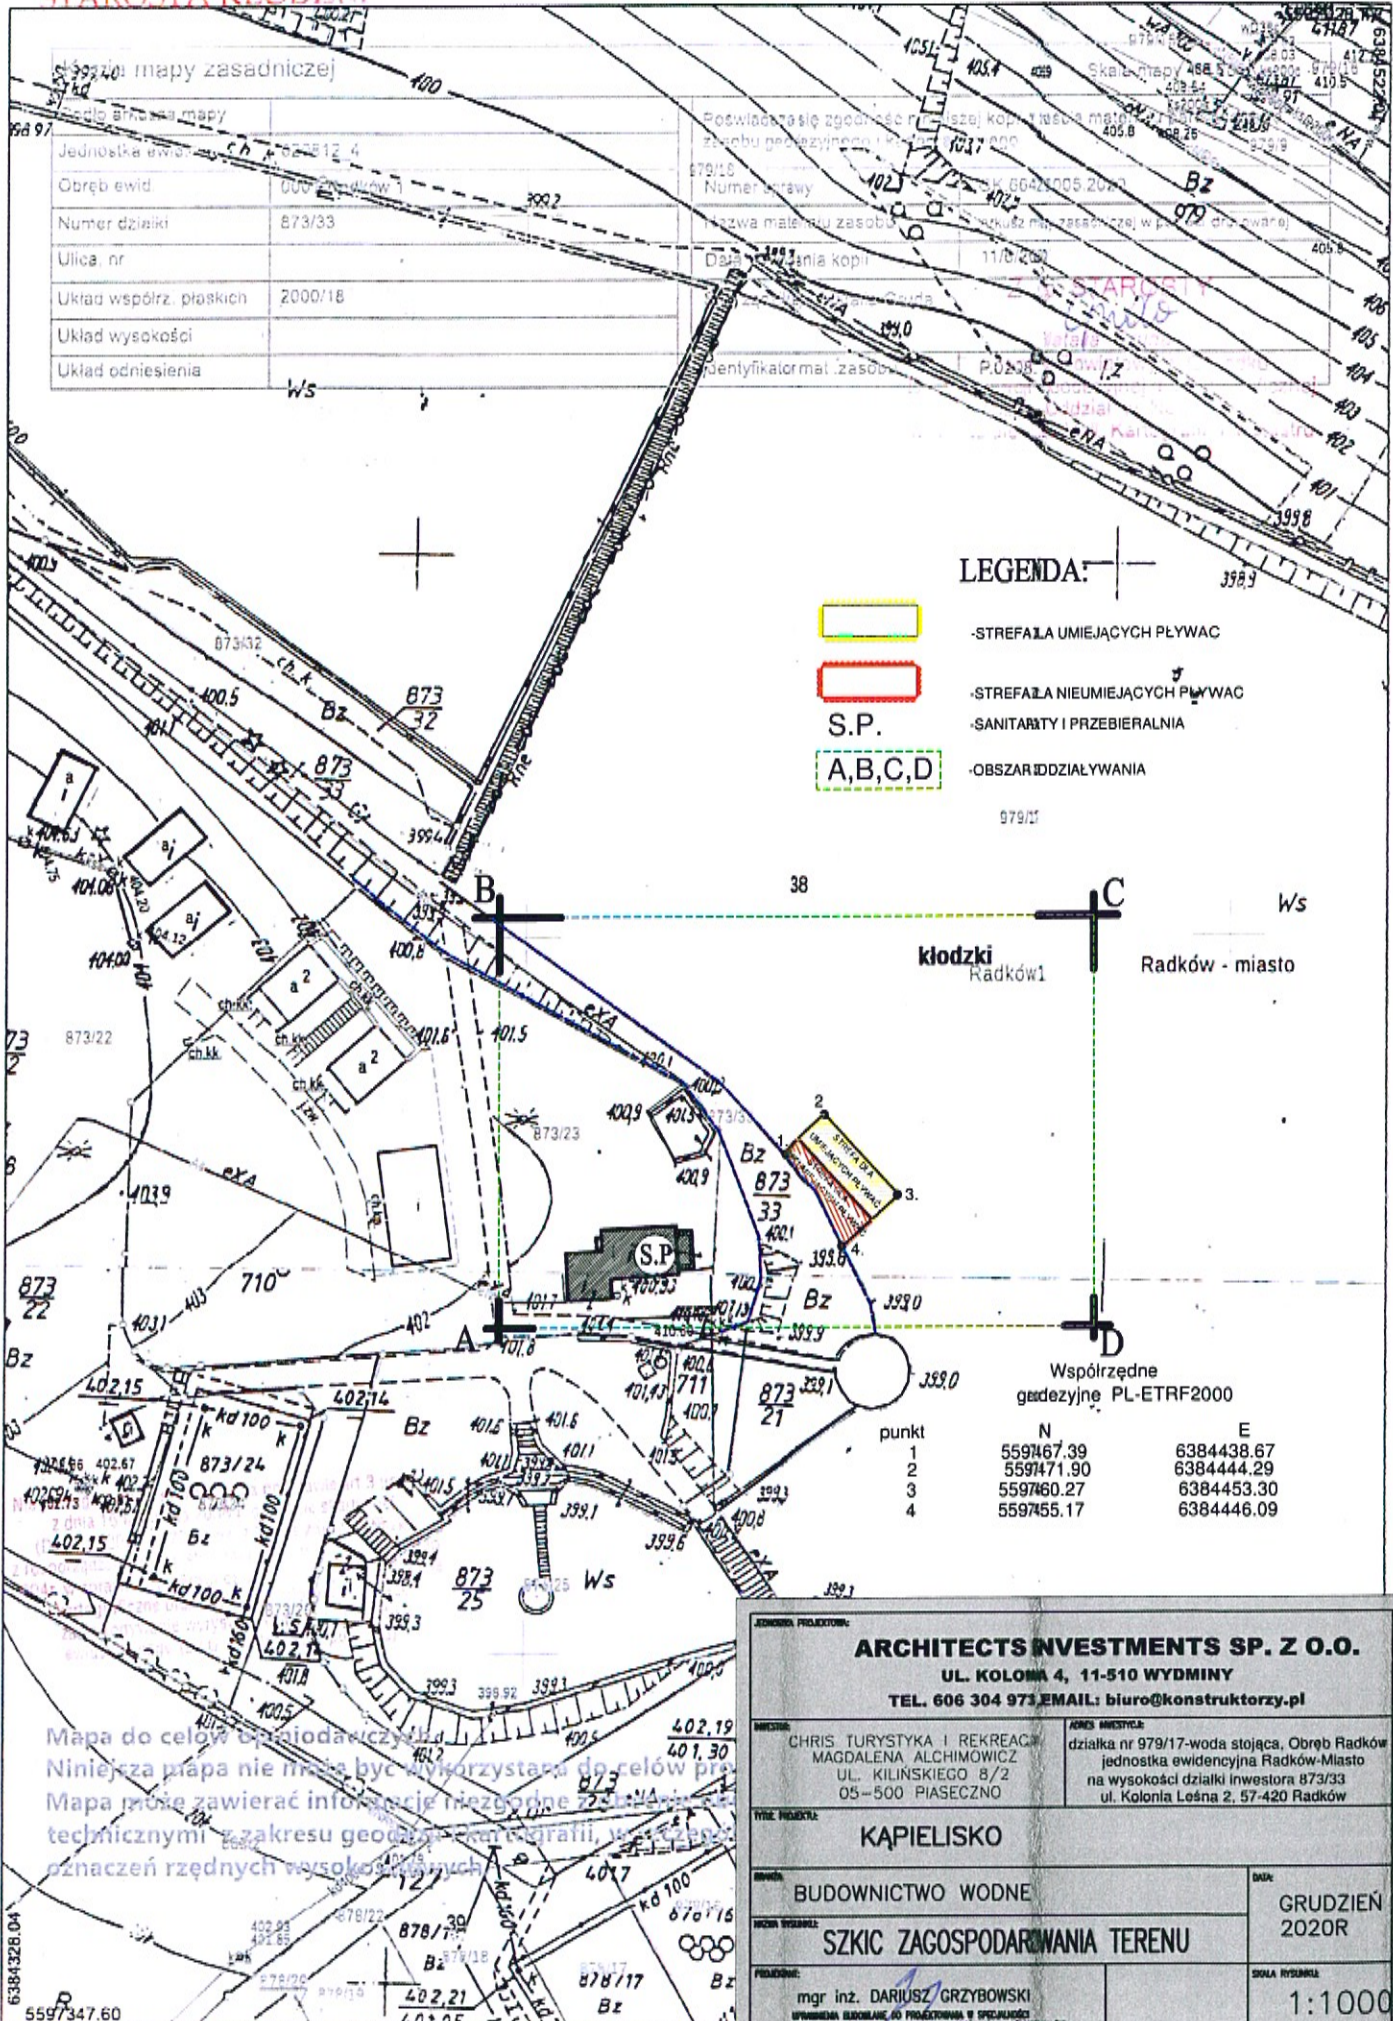

Skala: 1:1000		Podstawę stanowi zgodność naziwskiej kopii z planem z zasobu geodezyjnego i K. 6642/005 2020	
Jednostka ewidencyjna	ch. 022512.4	Numer sprawy	K. 6642/005 2020
Obręb ewid.	000 Radków 1	Nazwa materiału zasobu	aktualizacja zasobu, w planie drogowym
Numer działki	873/33	Data wyjęcia kopii	11/06/2020
Ulica, nr		Identyfikator mat. zasobu	P.0238
Układ współrz. płaskich	2000/18		
Układ wysokości			
Układ odniesienia	Ws		

LEGENDA:

- STREFAŁA UMIEJĄCYCH PŁYWAC
- STREFAŁA NIEMIEJĄCYCH PŁYWAC
- S.P. -SANITARY I PRZEBIERALNIA
- OBSZAR DZIAŁALYWANIA

Współrzędne geodezyjne PL-ETRF2000

punkt	N	E
1	5597467.39	6384438.67
2	5597471.90	6384444.29
3	5597460.27	6384453.30
4	5597455.17	6384446.09

Mapa do celów gospodarczych
 Niniejsza mapa nie ma być wykorzystana do celów projektowych.
 Mapa może zawierać informacje niezgodne z rzeczywistością.
 technicznymi z zakresu geodezji i kartografii, w szczególności
 oznaczeń rzędnych wysokościowych

ARCHITECTS INVESTMENTS SP. Z O.O. UL. KOŁOMA 4, 11-510 WYDMINY TEL. 606 304 973 EMAIL: biuro@konstruktorzy.pl	
MIEJSCA: CHRIS TURYSTYKA I REKREACJA MAGDALENA ALCHIMOWICZ UL. KILIŃSKIEGO 8/2 05-500 PIASECZNO	JAKOŚĆ MIEJSCA: działka nr 979/17-woda stojąca, Obręb Radków jednostka ewidencyjna Radków-Miasto na wysokość działki inwestora 873/33 ul. Kolonia Leśna 2, 57-420 Radków
KAPIELISKO	
WYKONAWCA: BUDOWNICTWO WODNE	DATA: GRUDZIEŃ 2020R
SZKIC ZAGOSPODAROWANIA TERENU	
PROJEKTOWAŁ: mgr inż. DARIUSZ GRZYBOWSKI <small>SPRZĘTARZ I SPECJALISTA W ZAKRESIE PROJEKTOWANIA I WYKONAWANIA PRAC INŻYNIERSKICH W ZAKRESIE WZ. 000000000/00</small>	SKALA RYSUNKU: 1:1000
W-1	

Data sporządzenia wydruku: 11/6/2020, Sporządził: Natalia Gruda

Uzasadnienie

W oparciu o przepisy ustawy - Prawo wodne rada ma obowiązek określania corocznie w terminie do dnia 20 maja sezonu kąpielowego oraz wykazu kąpielisk na terenie gminy. Wniosek o ujęcie w wykazie kąpielisk składa organizator kąpieliska w terminie do 31 grudnia roku poprzedzającego sezon kąpielowy. W ustawowym terminie wniosek złożyła Spółka z o.o. Radkowski Zalew o ujęcie w wykazie „Kąpieliska Nad Zalewem” w Radkowie, proponując jednocześnie termin otwarcia oraz zamknięcia kąpieliska od 30.06.2023 r. do 03.09.2023 r. i maksymalną dzienną liczbę osób korzystających z kąpieliska na poziomie 2500 osób oraz Pani Magdalena Alchimowicz prowadząca działalność gospodarczą pod firmą CHRIS Turystyka i Rekreacja Magdalena Alchimowicz o ujęcie w wykazie Kąpieliska „Camp Radków” na zalewie Radków, proponując jednocześnie termin otwarcia oraz zamknięcia kąpieliska od 25.06.2023 r. do 31.08.2022 r. i maksymalną dzienną liczbę osób korzystających z kąpieliska na poziomie 200 osób.

Na Burmistrza nałożony został natomiast obowiązek przygotowania projektu uchwały, podanie go do publicznej wiadomości na okres nie krótszy niż 21 dni oraz przekazania do zaopiniowania Wodom Polskim, właścicielowi wód oraz właściwemu organowi Inspekcji Ochrony Środowiska i państwowemu powiatowemu lub państwowemu granicznemu inspektorowi sanitarnemu, z zachowaniem terminów określonych ustawą.

W związku z powyższym projekt uchwały został poddany konsultacjom społecznym, które trwały od dnia 3 lutego 2023 r. do dnia 23 lutego 2023 r. W trakcie procesu konsultacyjnego nie zgłoszono uwag i propozycji zmian do projektu uchwały, w związku z czym projekt uchwały w wersji poddanej konsultacjom społecznym został przekazany zgodnie z przepisami ustawy z dnia 20 lipca 2017 r. Prawo wodne (Dz. U. z 2022 r. poz. 2625 z późn. zm.) do zaopiniowania Wodom Polskim, właściwemu organowi Inspekcji Ochrony Środowiska i państwowemu powiatowemu inspektorowi sanitarnemu. W toku wydawania opinii wpłynęły dwie uwagi do Urzędu Miasta i Gminy w Radkowie. Pierwsza od właściwego organu Inspekcji Ochrony Środowiska dotycząca konieczności dokonania korekty w profilu wody w kąpielisku „Kąpieliska nad Zlewem”. Pismem z dnia 10 marca 2023 r. powyższemu organowi został przekazany poprawiony profil wody w kąpielisku. Druga od Państwowego Gospodarstwa Wodnego Wody Polskie dotycząca pomyłki w nr działki, na której zlokalizowane ma być kąpielisko „Camp Radków”. Pismem z dnia 10 marca 2023 r. powyższemu organowi został przekazany poprawiony dokument. Więcej uwag nie zostało zgłoszonych, dlatego po wydaniu pozytywnych opinii przez wszystkie powyższe organy, Radzie Miejskiej w Radkowie przedłożony został do uchwalenia projekt w niniejszym brzmieniu.

Biorąc powyższe pod uwagę podjęcie uchwały jest uzasadnione.