


Miejscowy plan zagospodarowania przestrzennego dla działek nr 255/4 oraz 715/2 obręb Ścinawka Średnia

WYRS ZE STUDIUM UWARUNKOWAŃ I KIERUNKÓW ZAGOSPODAROWANIA PRZESTRZENNEGO

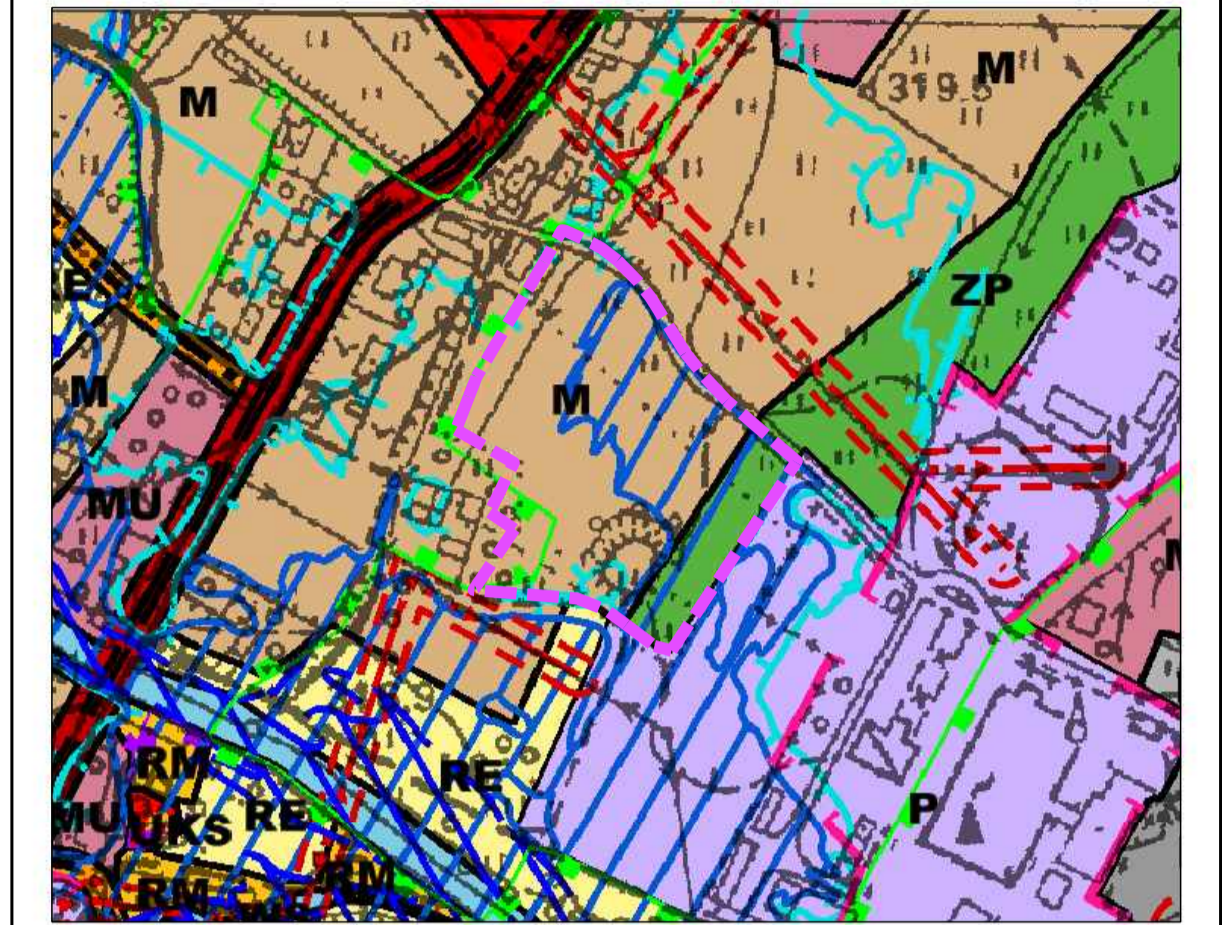

granica obszaru objętego planem miejscowym

LEGENDA DO STUDIUM

ZOSTANIE UZUPEŁNIONA PO ZMIANIE STUDIUM

LEGENDA DO PLANU MIEJSCOWEGO

USTALENIA PLANU	INFORMACJE	GRANICE I LINIE ROZGRANICZAJĄCE
		granica obszaru objętego planem miejscowym
		linia rozgraniczająca tereny o różnym przeznaczeniu lub różnych zasadach zagospodarowania
USTALENIA PLANU	INFORMACJE	KSZTAŁTOWANIE ZABUDOWY I ZAGOSPODAROWANIA TERENÓW
		nieprzekraczalna linia zabudowy
USTALENIA PLANU	INFORMACJE	OCHRONA ŚRODOWISKA, PRZYRODY I KRAJOBRAZU KULTUROWEGO
		strefa zieleni
USTALENIA PLANU	INFORMACJE	SZCZEGÓLNE WARUNKI ZAGOSPODAROWANIA TERENÓW ORAZ OGRANICZENIA W ICH UŻYTKOWANIU
		obszar szczególnego zagrożenia powodzią: obszar, na którym prawdopodobieństwo wystąpienia powodzi jest średnie i wynosi 1%

OBZAR PLANU MIEJSCOWEGO ZAWIERAJĄCY SIĘ W NINIJSZYM ARKUSZU POŁOŻONY JEST W:

obszarze, na którym prawdopodobieństwo wystąpienia powodzi jest niskie i wynosi 0,2%

granicach zabytkowego układu ruralistycznego wsi Ścinawka Średnia objętego ochroną w planie

granicach obszaru obserwacji archeologicznej dla nowożytnego siedliska wsi o genezie średniowiecznej, dla którego ustala się strefę ochrony zabytków archeologicznych

SYMBOLE OKREŚLAJĄCE KLASĘ PRZEZNACZENIA

	teren produkcji
	teren drogi dojazdowej

ARKUSZ 2/2 załącznik nr 1 do uchwały nr .....2024 Rady Miejskiej w Radkowie z dnia .....2024 r.

źródło pochodzenia użytego materiału: nazwa materiału: mapa zasadnicza państwowego zasobu geodezyjnego i kartograficznego: układ współrzędnych: PL-2000 strefa 6 organ wydający: Starosta Kłodzki licencja: GK.6642.1779.2023.GK13\_0208\_P

SKALA 1:1000

