

Projekt

z dnia 15 kwietnia 2024 r.

Zatwierdzony przez

**UCHWAŁA NR
RADY MIEJSKIEJ W RADKOWIE**

z dnia 2024 r.

w sprawie wykazu kąpielisk oraz określenia sezonu kąpielowego na terenie Gminy Radków w 2024 roku

Na podstawie art. 37 ust. 1 i 2 ustawy z dnia 20 lipca 2017 r. - Prawo wodne (Dz.U. z 2023 r. poz. 1478, poz. 1688, poz. 1890 i poz. 1963 i poz. 2029, M. P. z 2023 r. poz. 693, poz. 700, poz. 715, poz. 717, poz. 870) - Rada Miejska w Radkowie uchwala, co następuje:

§ 1. Określa się wykaz kąpielisk na terenie Gminy Radków w 2024 roku obejmujący:

- 1) kąpielisko „BOTANICA ACTIVE PARK”, którego granice określone są w załączniku nr 1 do niniejszej uchwały;
- 2) kąpielisko „Camp Radków”, którego granice określone są w załączniku nr 2 do niniejszej uchwały.

§ 2. Na rok 2024 ustala się sezon kąpielowy na terenie Gminy Radków dla:

- 1) kąpieliska „BOTANICA ACTIVE PARK” w okresie od 23.06.2024 r. do 15.09.2024 r.;
- 2) kąpieliska „Camp Radków” w okresie od 23.06.2024 r. do 31.08.2024 r.

§ 3. Wykonanie uchwały powierza się Burmistrzowi Miasta i Gminy Radków.

§ 4. Uchwała wchodzi w życie po upływie 14 dni od dnia ogłoszenia w Dzienniku Urzędowym Województwa Dolnośląskiego.

Przewodniczący Rady
Miejskiej w Radkowie

Aleksander Mielniczuk


Ortofotomapa z naniesionymi punktami załamania granicy kąpieliska.



Wykaz współrzędnych punktów załamania granicy kąpieliska (Państwowy Układ Współrzędnych Geodezyjnych 2000 strefa VI).

Nr punktu załamania	X	Y
1	5597590.72	6384425.79
2	5597523.86	6384393.29
3	5597553.41	6384351.34
4	5597553.27	6384345.04
5	5597588.08	6384310.14
6	5597597.16	6384303.11
7	5597602.12	6384301.88
8	5597609.16	6384305.46
9	5597614.04	6384308.14
10	5597617.08	6384312.11
11	5597618.34	6384319.37
12	5597606.86	6384363.15

STAROSTA KŁODZKI

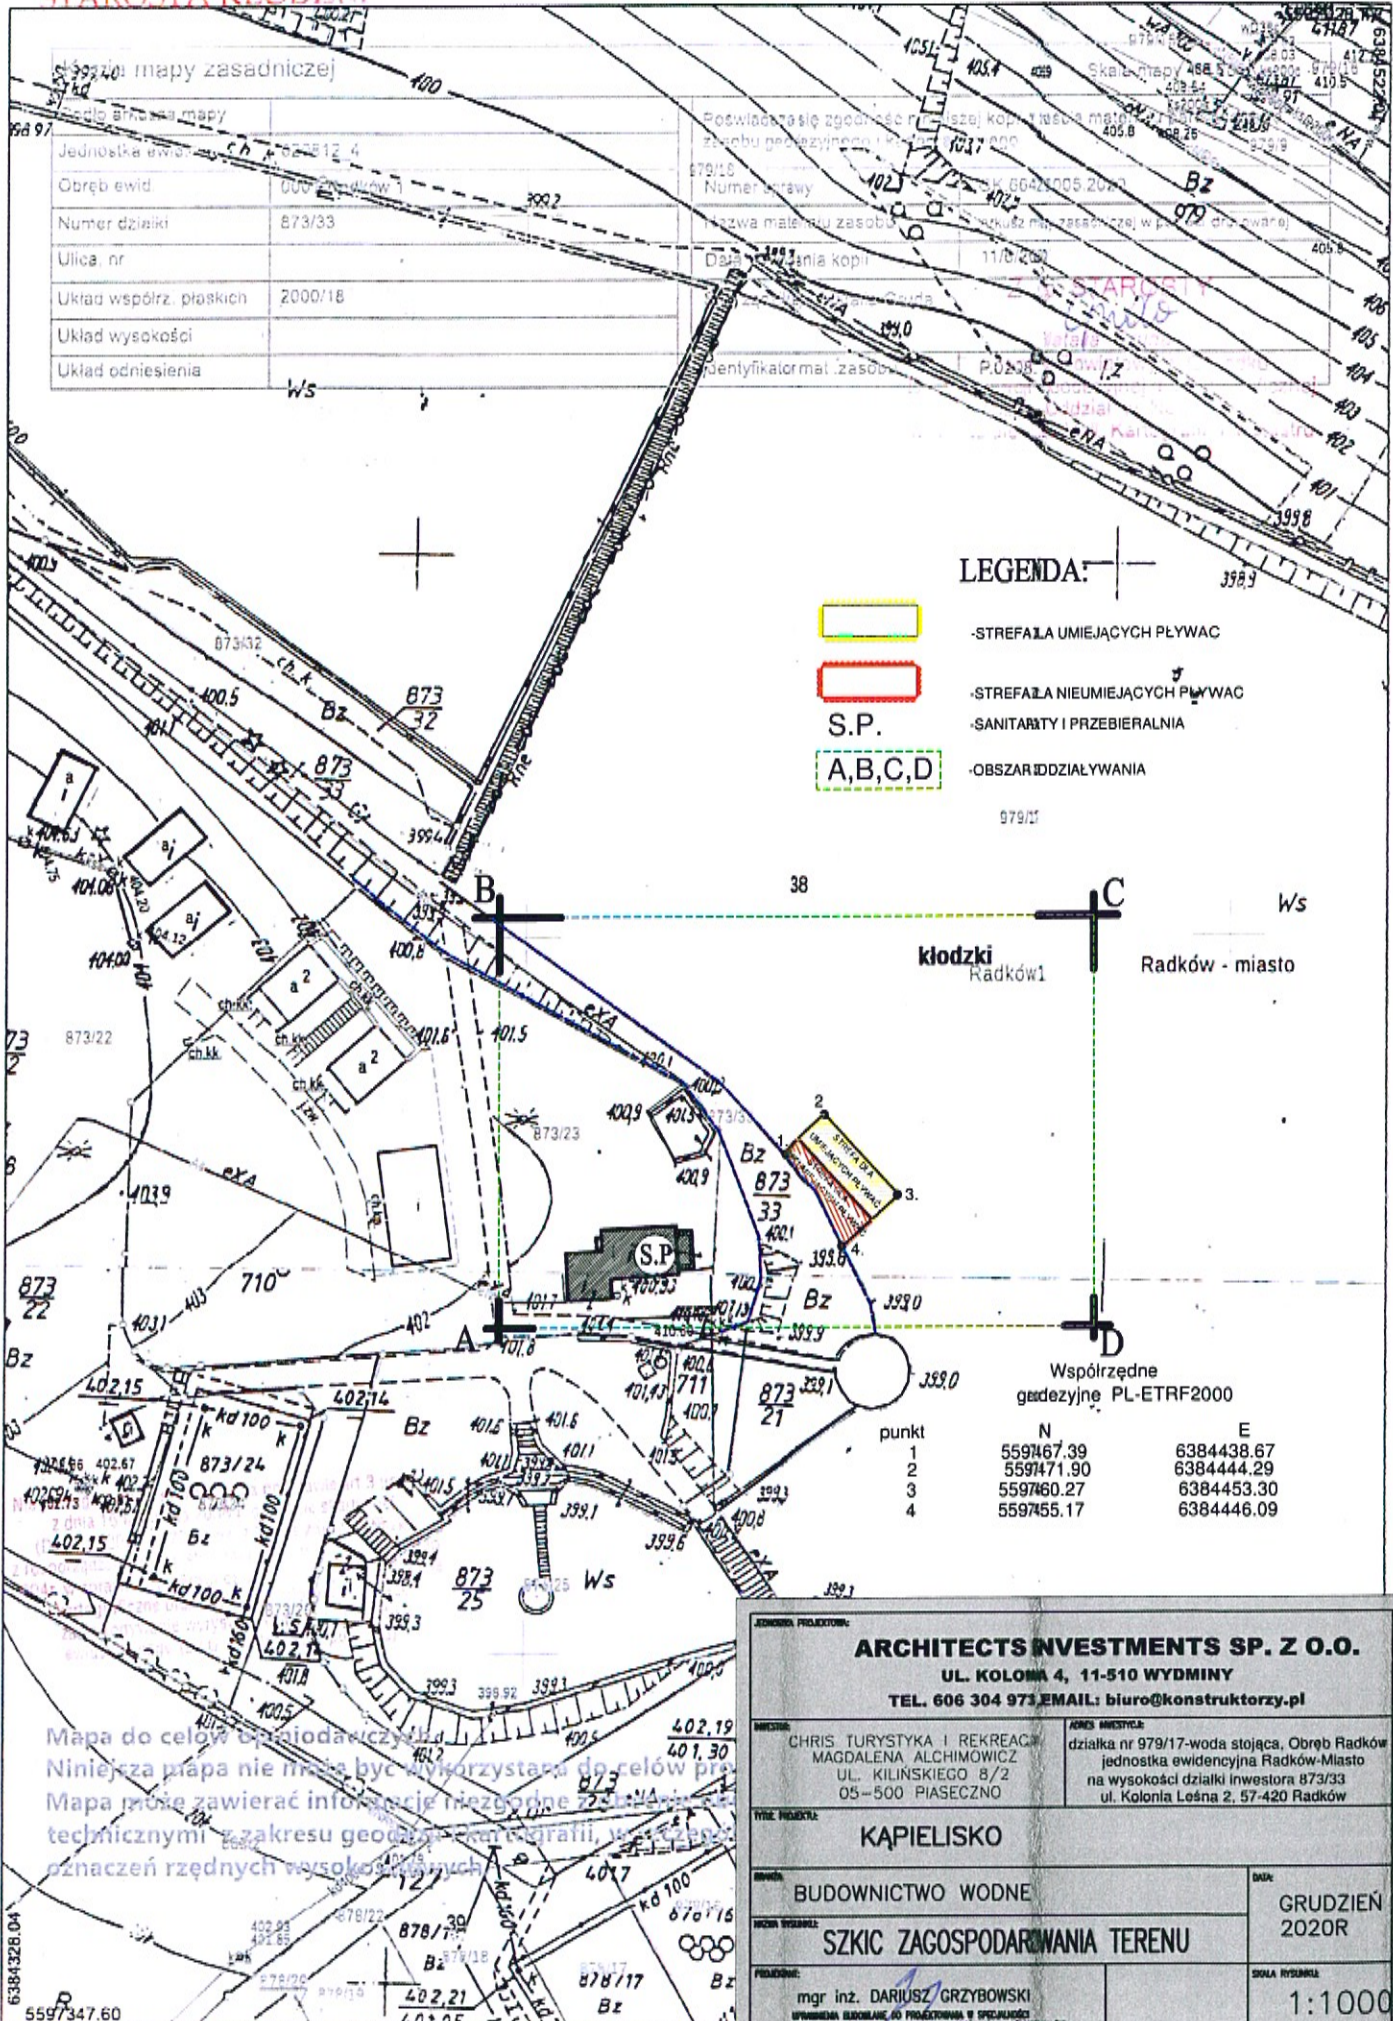

Skala: 1:1000	
Jednostka ewidencyjna: 873/33	
Obręb ewid.	000 Radków 1
Numer działki	873/33
Ulica, nr	
Układ współrz. płaskich	2000/18
Układ wysokości	
Układ odniesienia	Ws

Podstawę stanowi zgodność z mapą zasadniczą, z której wynika, że teren jest przeznaczony do zabudowy mieszkaniowej. Wskazano na mapie teren, który jest przeznaczony do zabudowy mieszkaniowej. Wskazano na mapie teren, który jest przeznaczony do zabudowy mieszkaniowej.

LEGENDA:

- STREFAŁA UMIEJĄCYCH PŁYWAC
- STREFAŁA NIEMIEJĄCYCH PŁYWAC
- S.P. -SANITARY I PRZEBIERALNIA
- OBSZAR DZIAŁANIA

punkt	Współrzędne geodezyjne PL-ETRF2000	
	N	E
1	5597467.39	6384438.67
2	5597471.90	6384444.29
3	5597460.27	6384453.30
4	5597455.17	6384446.09

Mapa do celów gospodarczych. Niniejsza mapa nie ma być wykorzystana do celów projektowych. Mapa może zawierać informacje niezgodne z przepisami technicznymi z zakresu geodezji i kartografii, w tym z oznaczeń rzędnych wysokościowych.

ARCHITECTS INVESTMENTS SP. Z O.O. UL. KOŁOŃA 4, 11-510 WYDMINY TEL. 606 304 973 EMAIL: biuro@konstruktorzy.pl	
MIEJSCA: CHRIS TURYSTYKA I REKREACJA MAGDALENA ALCHIMOWICZ UL. KILIŃSKIEGO 8/2 05-500 PIASECZNO	ADRES MIEJSCA: działka nr 979/17-woda stojąca, Obręb Radków jednostka ewidencyjna Radków-Miasto na wysokość działki inwestora 873/33 ul. Kolonia Leśna 2, 57-420 Radków
KAPIELISKO	
RODZAJ: BUDOWNICTWO WODNE	DATA: GRUDZIEŃ 2020R
SZKIC ZAGOSPODAROWANIA TERENU	
PROJEKTOWAŁ: mgr inż. DARIUSZ GRZYBOWSKI <small>SPRACOWNIA GOSPODARSTWA I PRZEMISŁU I SPECJALIZACJA KONSTRUKCYJNO-BUDOWLANA IZ KONSTRUKCJA UL. WILKOŃSKA/10</small>	SKALA RYSUNKU: 1:1000
NUMER RYSUNKU: W-1	

Data sporządzenia wydruku: 11/6/2020, Sporządził: Natalia Gruda

Uzasadnienie

W oparciu o przepisy ustawy - Prawo wodne rada gminy ma obowiązek określania corocznie w terminie do dnia 20 maja sezonu kąpielowego oraz wykazu kąpielisk na terenie gminy. Wniosek o ujęcie w wykazie kąpielisk składa organizator kąpieliska w terminie do 31 grudnia roku poprzedzającego sezon kąpielowy. W ustawowym terminie wniosek złożyła Spółka z o.o. Radkowski Zalew Spółka z o.o. o ujęcie w wykazie kąpieliska „BOTANICA ACTIVE PARK”, proponując jednocześnie termin otwarcia oraz zamknięcia kąpieliska od 23.06.2024 r. do 15.09.2024 r. i maksymalną dzienną liczbę osób korzystających z kąpieliska na poziomie 2500 osób oraz Pani Magdalena Alchimowicz prowadząca działalność gospodarczą pod firmą CHRIS Turystyka i Rekreacja Magdalena Alchimowicz o ujęcie w wykazie kąpieliska „Camp Radków”, proponując jednocześnie termin otwarcia oraz zamknięcia kąpieliska od 23.06.2024 r. do 31.08.2024 r. i maksymalną dzienną liczbę osób korzystających z kąpieliska na poziomie 200 osób.

Na Burmistrza nałożony został natomiast obowiązek przygotowania projektu uchwały, podanie go do publicznej wiadomości na okres nie krótszy niż 21 dni oraz przekazania do zaopiniowania Wodom Polskim, właścicielowi wód oraz właściwemu organowi Inspekcji Ochrony Środowiska i państwowemu powiatowemu lub państwowemu granicznemu inspektorowi sanitarnemu, z zachowaniem terminów określonych ustawą.

W związku z powyższym projekt uchwały został poddany konsultacjom społecznym, które trwały od dnia 7 lutego 2024 r. do dnia 27 lutego 2024 r. W trakcie procesu konsultacyjnego nie zgłoszono uwag i propozycji zmian do projektu uchwały, w związku z czym projekt uchwały w wersji poddanej konsultacjom społecznym został przekazany zgodnie z przepisami ustawy z dnia 20 lipca 2017 r. Prawo wodne (Dz.U. z 2023 r. poz. 1478 z późn. zm.) do zaopiniowania Wodom Polskim, właściwemu organowi Inspekcji Ochrony Środowiska i państwowemu powiatowemu inspektorowi sanitarnemu. W toku wydawania opinii wpłynęły dwie uwagi do Urzędu Miasta i Gminy w Radkowie, od właściwego organu Inspekcji Ochrony Środowiska oraz od Państwowego Gospodarstwa Wodnego Wody Polskie. Obydwie uwagi dotyczyły konieczności dokonania korekt w profilach wody w kąpieliskach: „BOTANICA ACTIVE PARK” oraz „Camp Radków”. Pismem z dnia 13 marca 2024 r. powyższym organom zostały przekazane poprawione dokumenty. Więcej uwag nie zostało zgłoszonych, dlatego po wydaniu pozytywnych opinii przez wszystkie powyższe organy, Radzie Miejskiej w Radkowie przedłożony został do uchwalenia projekt w niniejszym brzmieniu.

Biorąc powyższe pod uwagę podjęcie uchwały jest uzasadnione.