

**UCHWAŁA Nr 101/XIV/2015  
RADY MIEJSKIEJ W RADYMNIE  
z dnia 18 listopada 2015 roku**

**w sprawie przystąpienia do sporządzenia miejscowego planu zagospodarowania  
przestrzennego „Tereny mieszkaniowe Radymno Zachód”**

Na podstawie art. 18 ust. 2 pkt. 15 ustawy z dnia 8 marca 1990 r. o samorządzie gminnym (Tekst jedn. Dz. U. z 2015r. poz. 1515 z późn. zm.) oraz art. 14 ust. 1, 2 i 3 ustawy z dnia 27 marca 2003 r. o planowaniu i zagospodarowaniu przestrzennym (Tekst jedn. Dz. U. z 2015r. poz. 199 z późn. zm.)- Rada Miejska w Radymnie

**uchwała, co następuje:**

§1

Przystępuje się do sporządzenia miejscowego planu zagospodarowania przestrzennego terenu położonego w mieście Radymno.

§2

Przedmiotem sporządzenia miejscowego planu zagospodarowania przestrzennego, będzie obszar położony pomiędzy ul. Mickiewicza, drogą krajową nr 94 oraz magistralą kolejową Kraków Główny- Medyka, w granicach oznaczonych na załączniku graficznym do niniejszej Uchwały linią ciągłą koloru czarnego.

§3

Wykonanie uchwały zleca się Burmistrzowi Miasta Radymno.



§4

Uchwała wchodzi z dniem podjęcia.

*Przewodniczący Rady Miejskiej  
w Radymnie*

  
**Witold Pawlik**

**ZAŁĄCZNIK DO UCHWAŁY  
NR 101/XIV/2015  
RADY MIEJSKIEJ W RADYMNIE  
z dnia 18.11.2015**

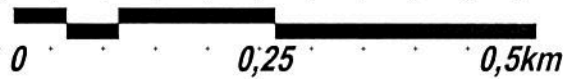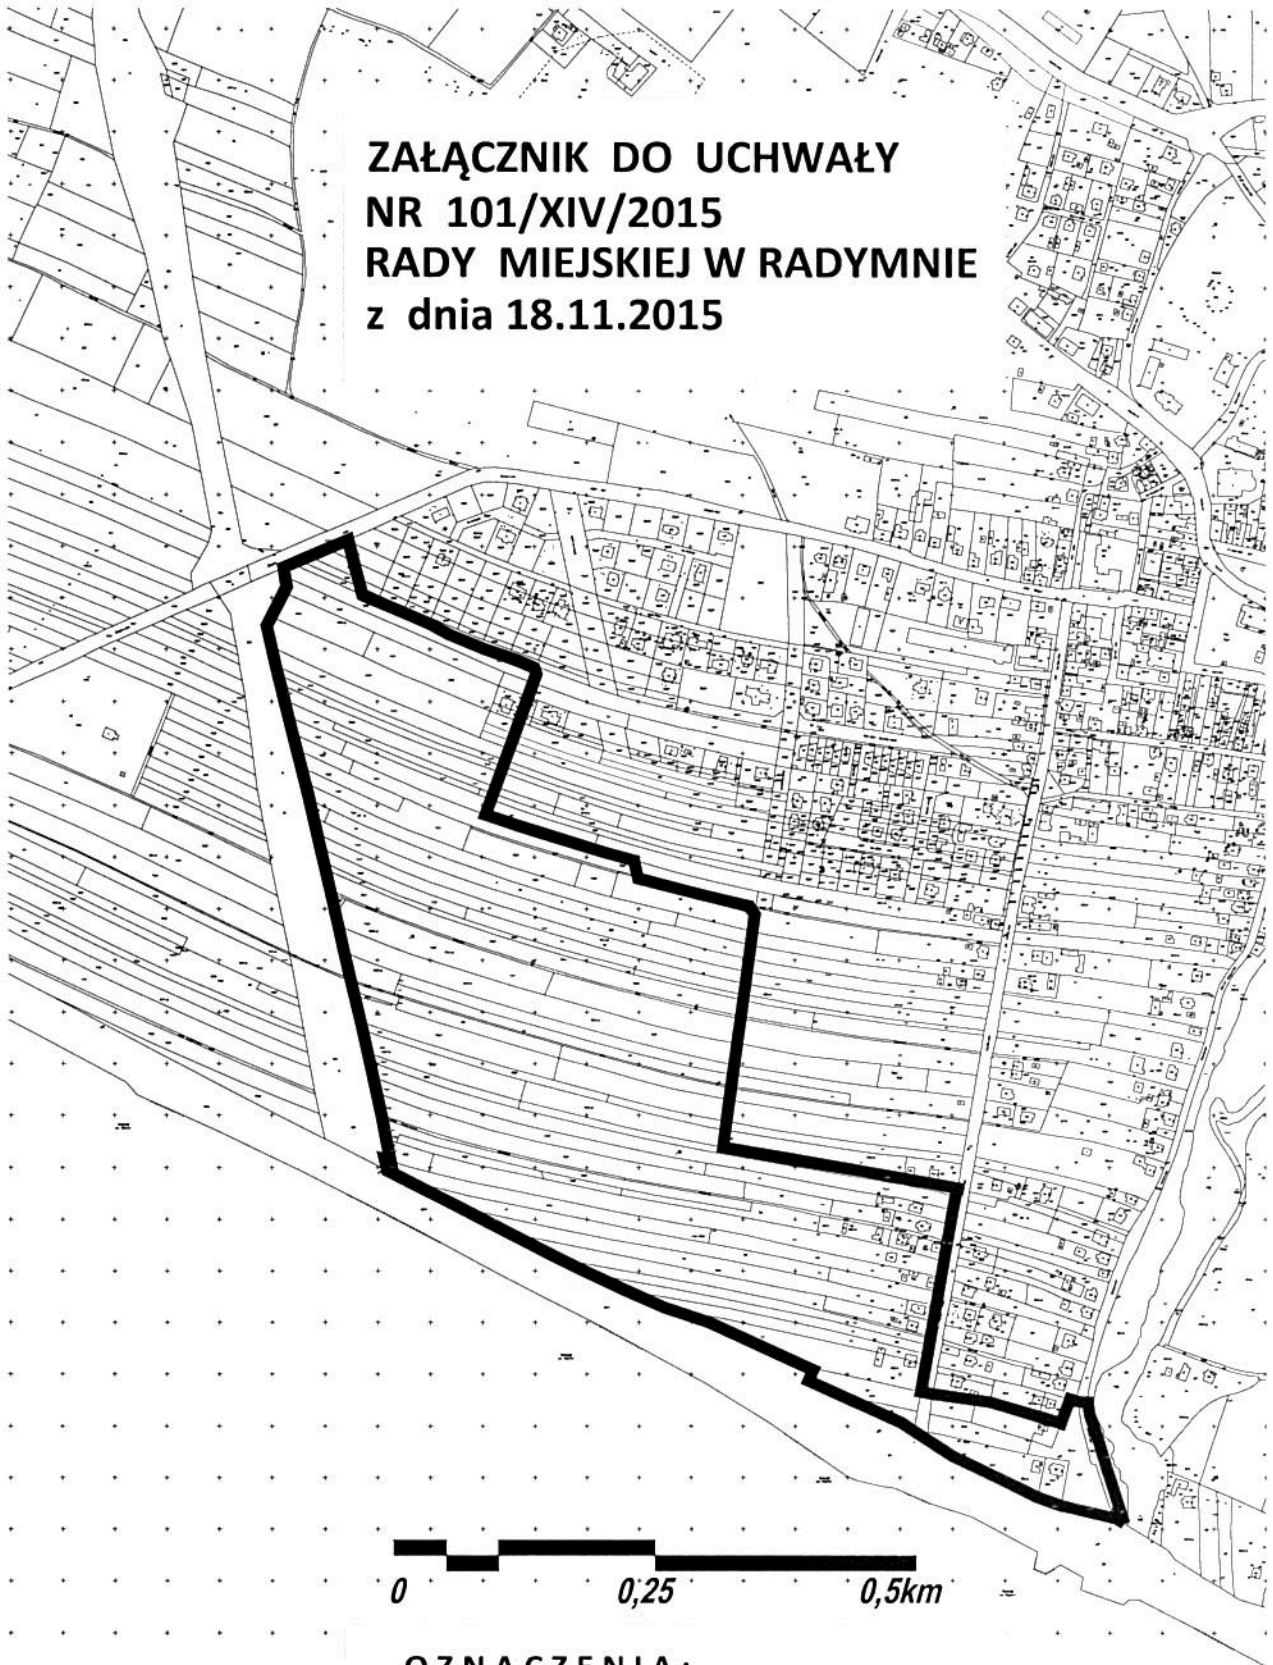

**OZNACZENIA:**

**—** GRANICE OBSZARU OBJĘTEGO  
PROJEKTEM PLANU MIEJSCOWEGO

Przewodniczący  
Rady Miejskiej w Radymnie  
*Witold Parolić*  
mgr Witold Parolić