


WYRYS ZE STUDIUM UWARUNKWAŃ I KIERUNKÓW
ZAGOSPODAROWANIA PRZESTRZENNEGO MIASTA RADYMNO

GRANICE OBSZARU OBJĘTEGO PROJEKTEM
PLANU

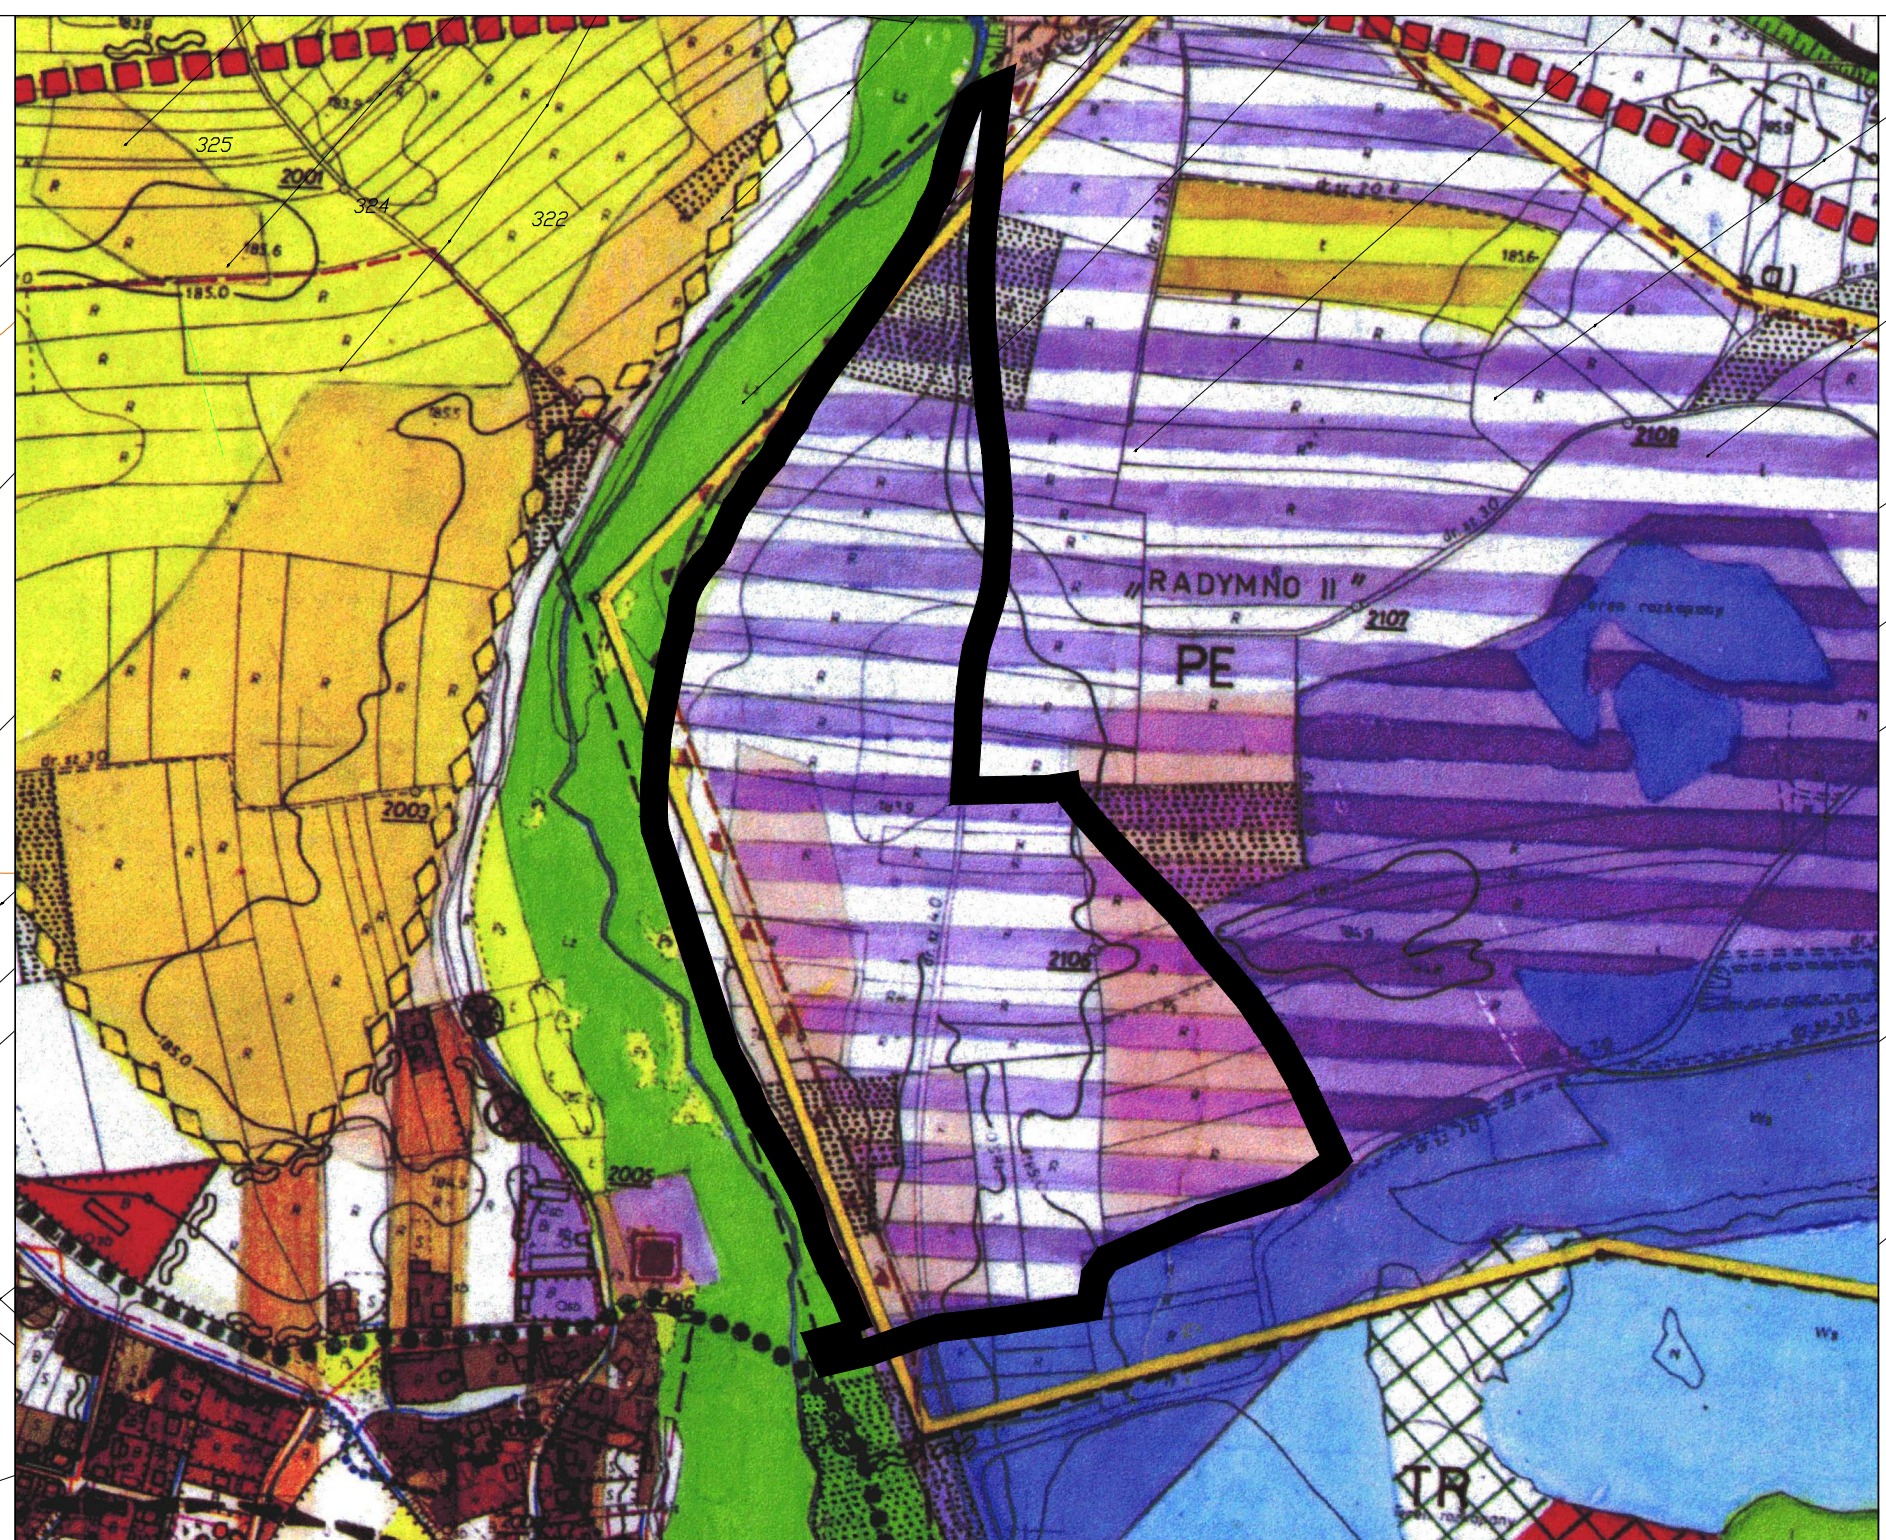

SKALA 1:5000

PODZIAŁKA LINIOWA

0 250 500 m



MIEJSOWY PLAN ZAGOSPODAROWANIA
PRZESTRZENNEGO "TERENY EKSPLOATACJI
KRUSZYWA RADYMNO II"

SKALA 1:1000

PODZIAŁKA LINIOWA

0 50 100 m

ZAŁĄCZNIK NR 1
DO UCHWAŁY NR/...../2019
RADY MIEJSKIEJ W RADYMNO
z dnia 2019 r.

OBOWIAZUJĄCE OZNACZENIA PLANU:

- GRANICE PLANU
- LINIE ROZGRANICZAJĄCE TERENY O RÓŻNYM PRZEZNACZENIU LUB RÓŻNYCH ZASADACH ZAGOSPODAROWANIA
- LINIE OGRANICZAJĄCE OBSZAR EKSPLOATACJI

PRZEZNACZENIE TERENÓW

- PG** TERENY EKSPLOATACJI KRUSZYWA
- KDW** TEREN DROGI WEWNĘTRZNEJ
- <zz>** OBSZAR SZCZEGÓLNEGO ZAGROŻENIA POWODZIĄ NARAŻONY NA ZALANIE WODAMI POWODZIOWYMI O WYSOKIM PRAWDOPODOBIENSTWIE WYSTĄPIENIA RAZ NA 10 LAT
- <R/zz>** OBSZAR SZCZEGÓLNEGO ZAGROŻENIA POWODZIĄ NARAŻONY NA ZALANIE WODAMI POWODZIOWYMI O ŚREDNIM PRAWDOPODOBIENSTWIE WYSTĄPIENIA RAZ NA 100 LAT
- <PG/zz>**
- <KDW/zz>**

OZNACZENIA INFORMACYJNE

- GRANICE ŻŁOŻA SUROWCÓW NATURALNYCH "RADYMNO II" i "RADYMNO ŚWIĘTE"
- GRANICE OBSZARU GÓRNICZEGO "RADYMNO II"
- TEREN OBJĘTY PLANEM ZNAJDUJE SIĘ W OBRĘBIE TERENU GÓRNICZEGO "RADYMNO II"
- OBSZAR NARAŻONY NA ZALANIE WODAMI POWODZIOWYMI O NISKIM PRAWDOPODOBIENSTWIE WYSTĄPIENIA RAZ NA 500 LAT
- OBSZAR WSKAZANY DO ODBUDOWY

