




### III ZMIANA STUDIUM UWARUNKWAŃ I KIERUNKÓW ZAGOSPODAROWANIA PRZESTRZENNEGO MIASTA RADYMNO "UWARUNKOWANIA III ZMIANY"

Skala 1:5 000  
podziałka liniowa  
0 50 250m

ZAŁĄCZNIK NR 3  
UCHWAŁA NR ...../...../2023  
RADY MIEJSKIEJ W RADYMNO  
z dnia ..... 2023 r.

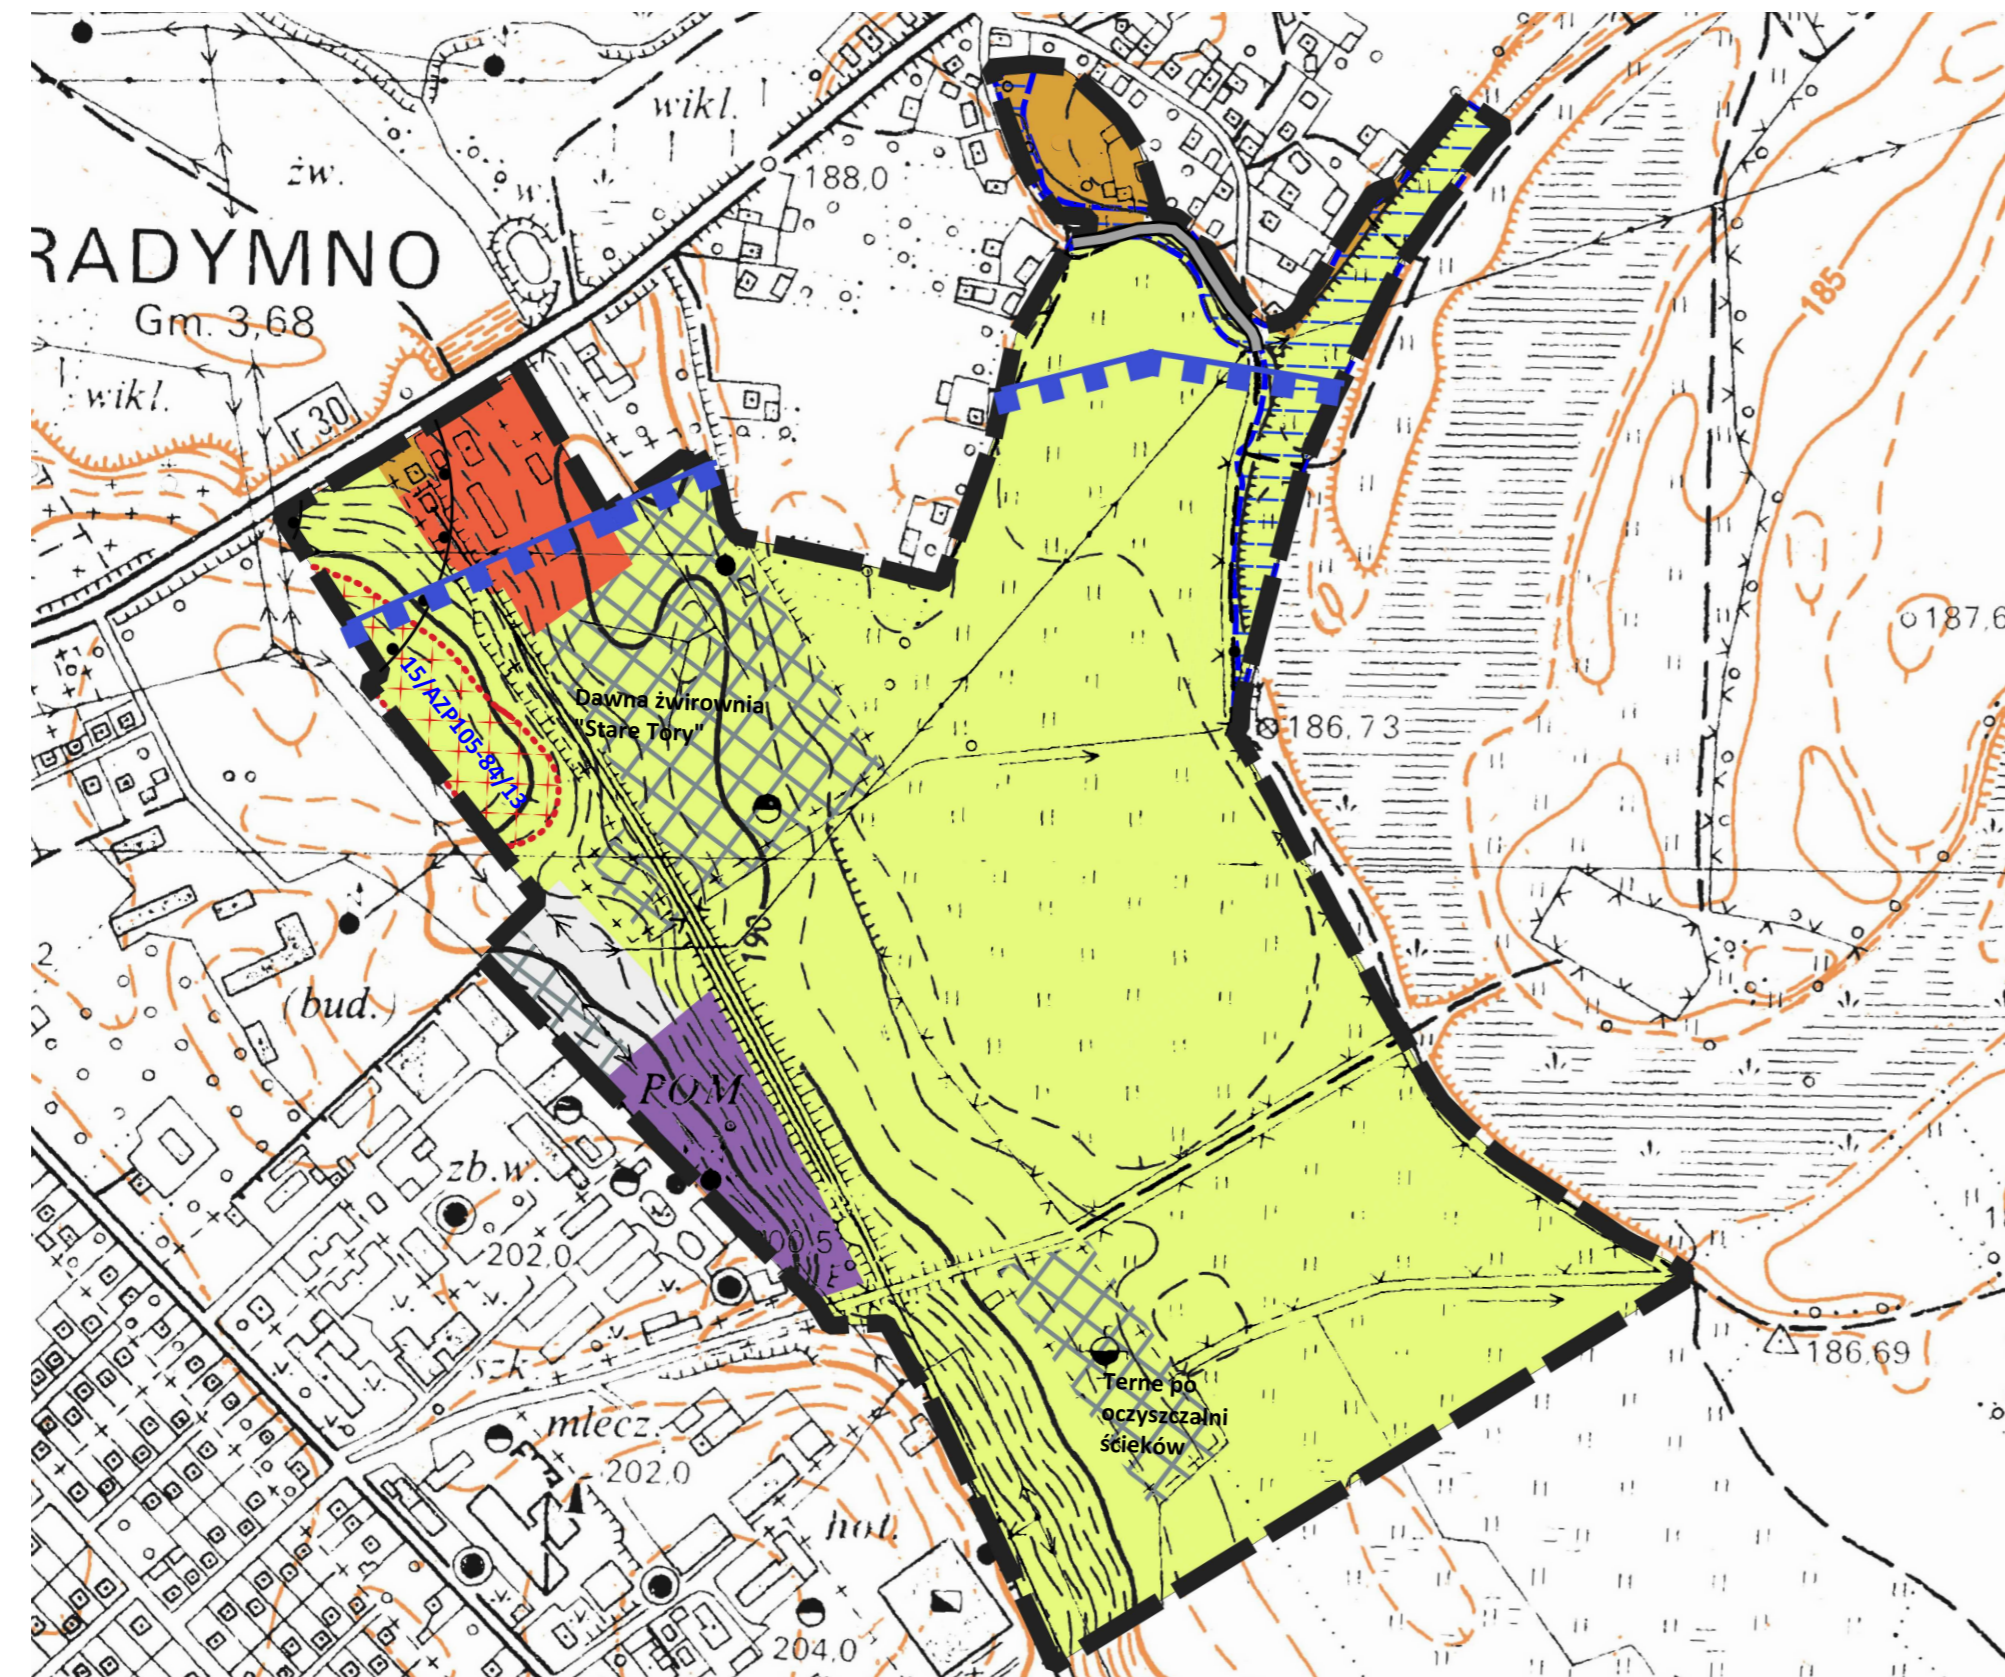

#### OZNACZENIA III ZMIANY STUDIUM



GRANICE TERENU OBJĘTEGO III ZMIANĄ STUDIUM



DROGI PUBLICZNE



OBSZAR ZABUDOWY MIESZKANIOWEJ JEDNORODZINNEJ



OBSZAR ZABUDOWY USŁUGOWEJ ORAZ OBIEKTÓW PRODUKCYJNYCH,  
SKŁADÓW I MAGAZYNÓW



OBSZAR ZABUDOWY USŁUGOWEJ



OBSZAR OBSŁUGI KOMUNIKACYJNEJ



OBSZAR SZCZEGÓLNEGO ZAGROŻENIA POWODZIĄ, NA KTÓRYM  
PRAWDOPODOBIENSTWO WYSTĄPIENIA POWODZI JEST ŚREDNIE  
I WYNOSI RAZ NA 100 LAT (Q 1%)



GLÓWNY ZBIORNIK WÓD PODZIEMNYCH NR 429 "DOLINA PRZEMYSŁ"



STREFA SANITARNA OD TERENU CMENTARZA - 50m i 150m



STANOWISKO ARCHEOLOGICZNE NR 15/AZP105-84/13



OBSZARY PO DAWNYCH OBIEKTACH I URZĄDZENIACH  
INFRASDTREUKTURY TECHNICZNEJ