


PLAN SYTUACYJNY OCZYSZCZALNI ŚCIEKÓW

STARE POLE, dz. 33

SKALA 1:500

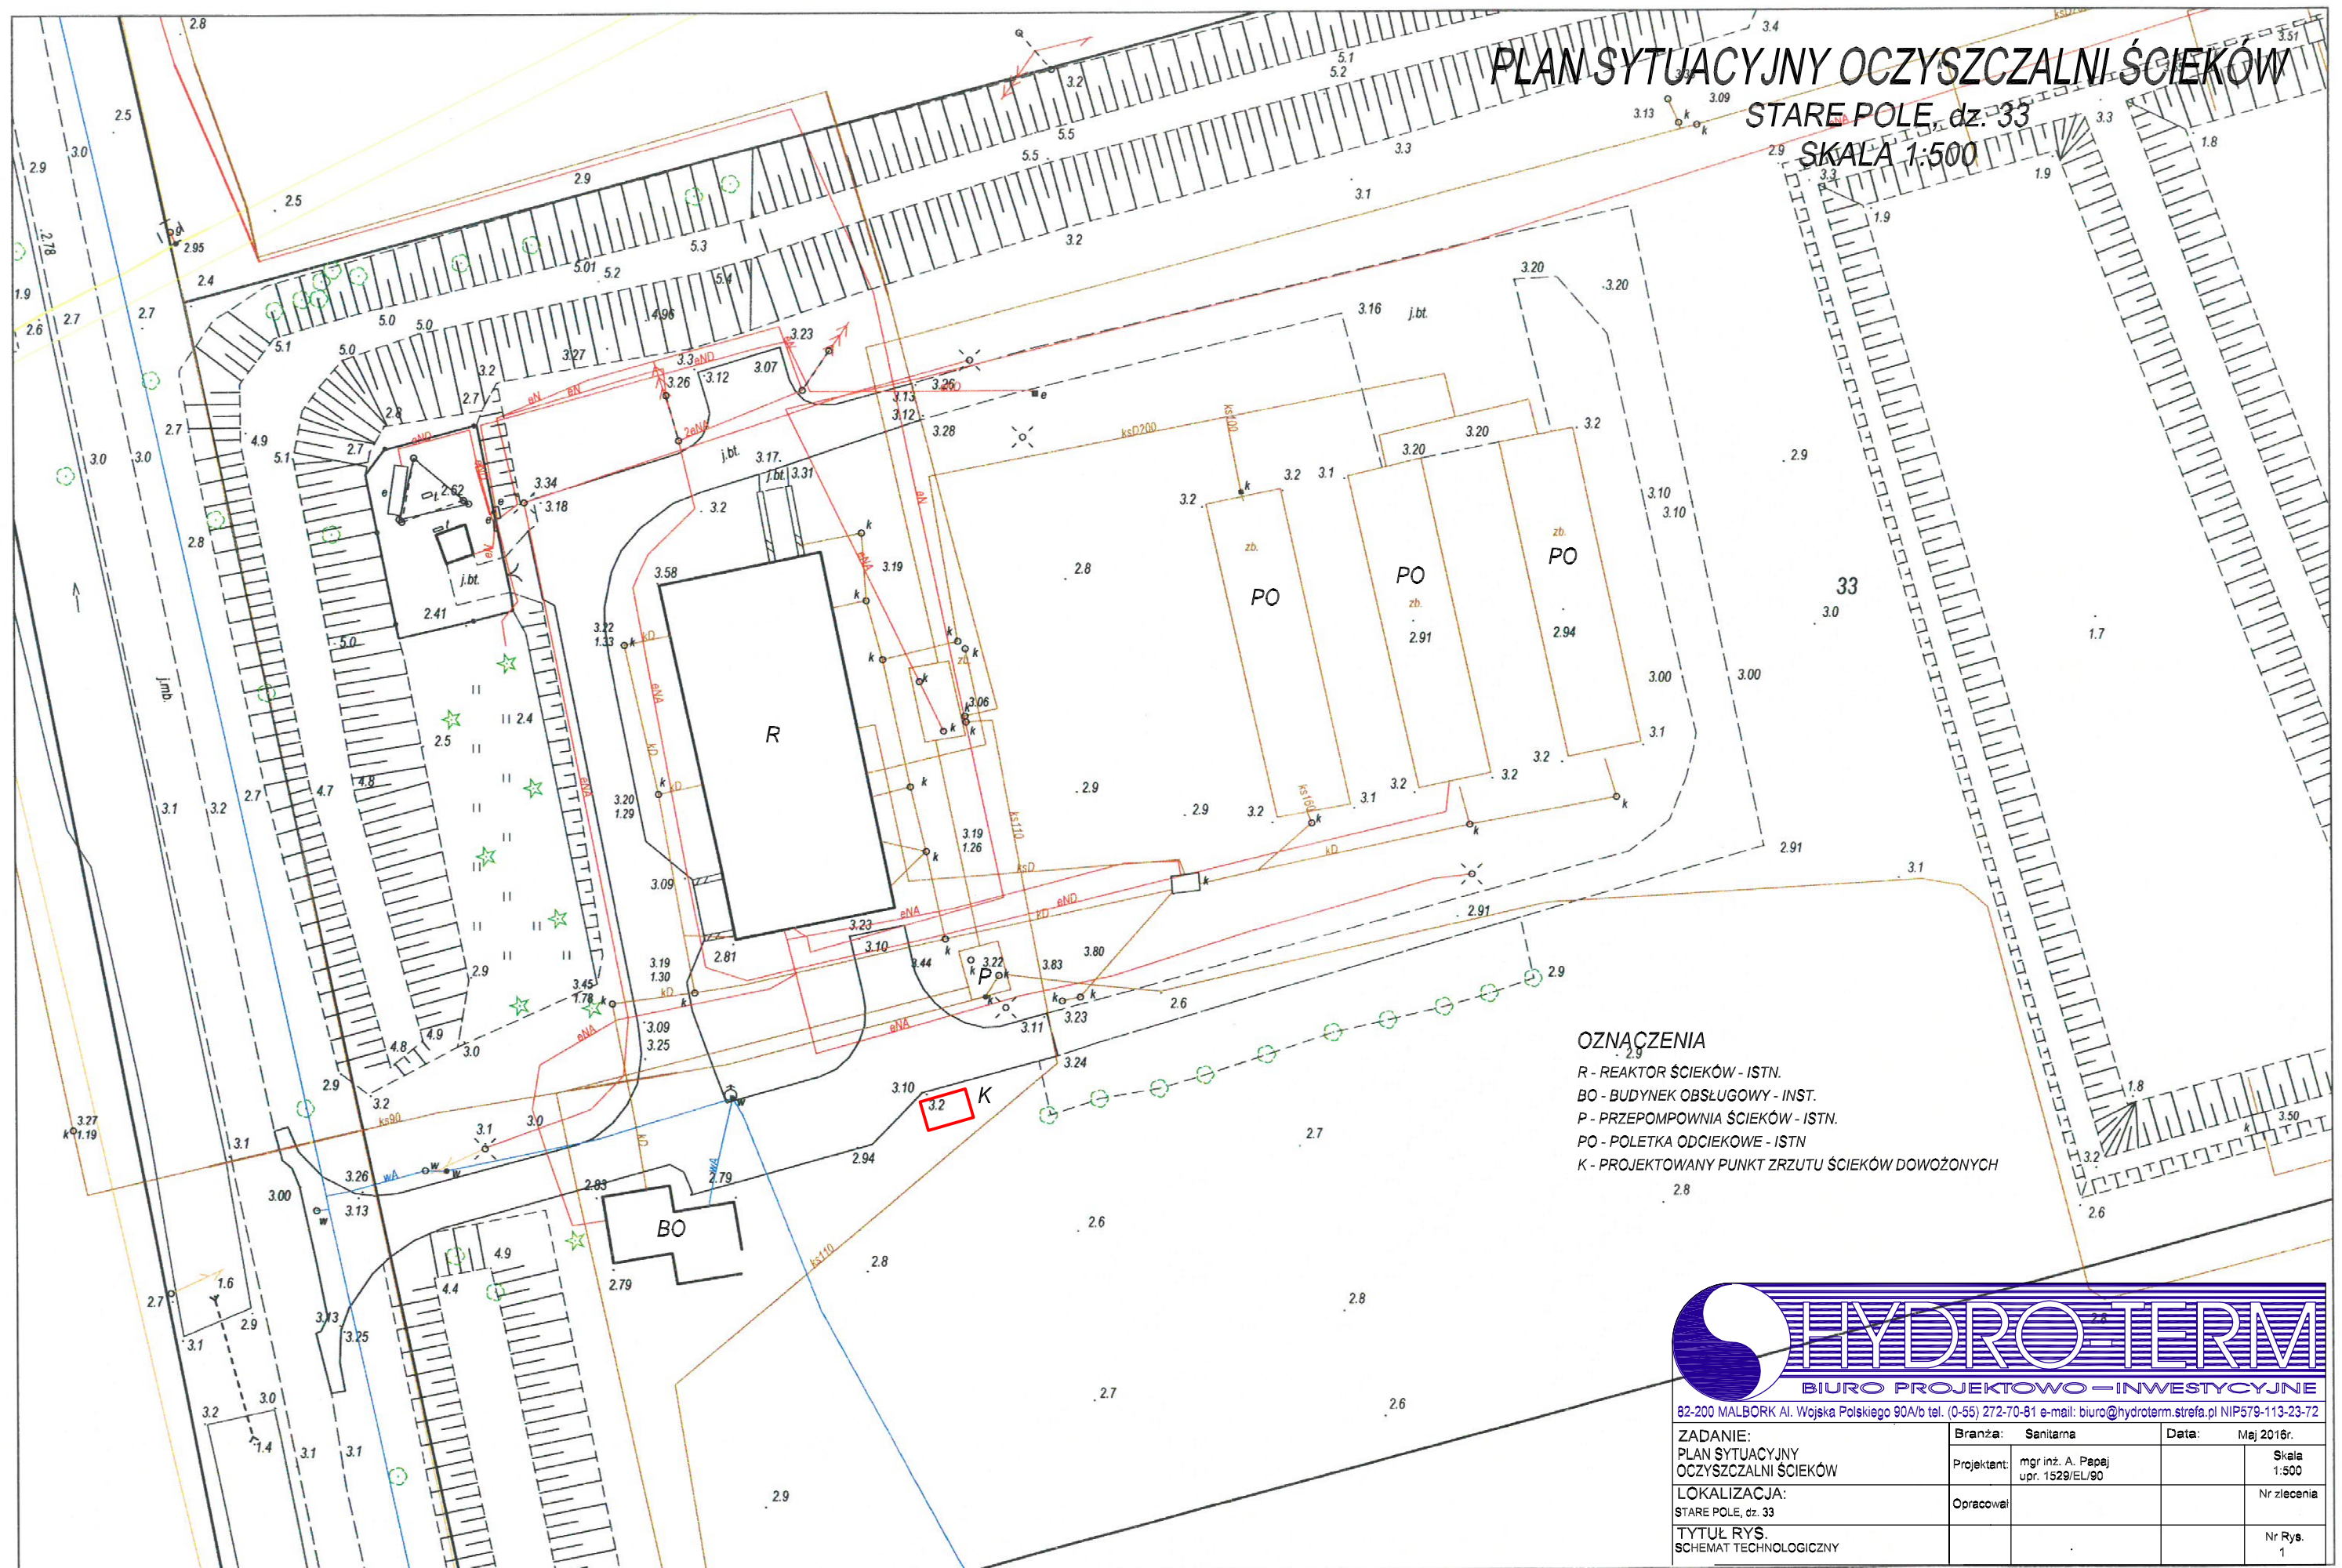

82-200 MALBORK Al. Wojska Polskiego 90A/b tel. (0-55) 272-70-81 e-mail: biuro@hydroterm.strefa.pl NIP579-113-23-72

ZADANIE: PLAN SYTUACYJNY OCZYSZCZALNI ŚCIEKÓW	Branża: Sanitarna	Data: Maj 2016r.
LOKALIZACJA: STARE POLE, dz. 33	Projektant: mgr inż. A. Papaj upr. 1529/EL/90	Skala 1:500
TYTUŁ RYS. SCHEMAT TECHNOLOGICZNY	Opracował:	Nr zlecenia
		Nr Rys. 1