


Załącznik
do uchwały nr IV/231/2019 Rady Gminy Stare Pole
z dnia 20 lutego 2019 r.

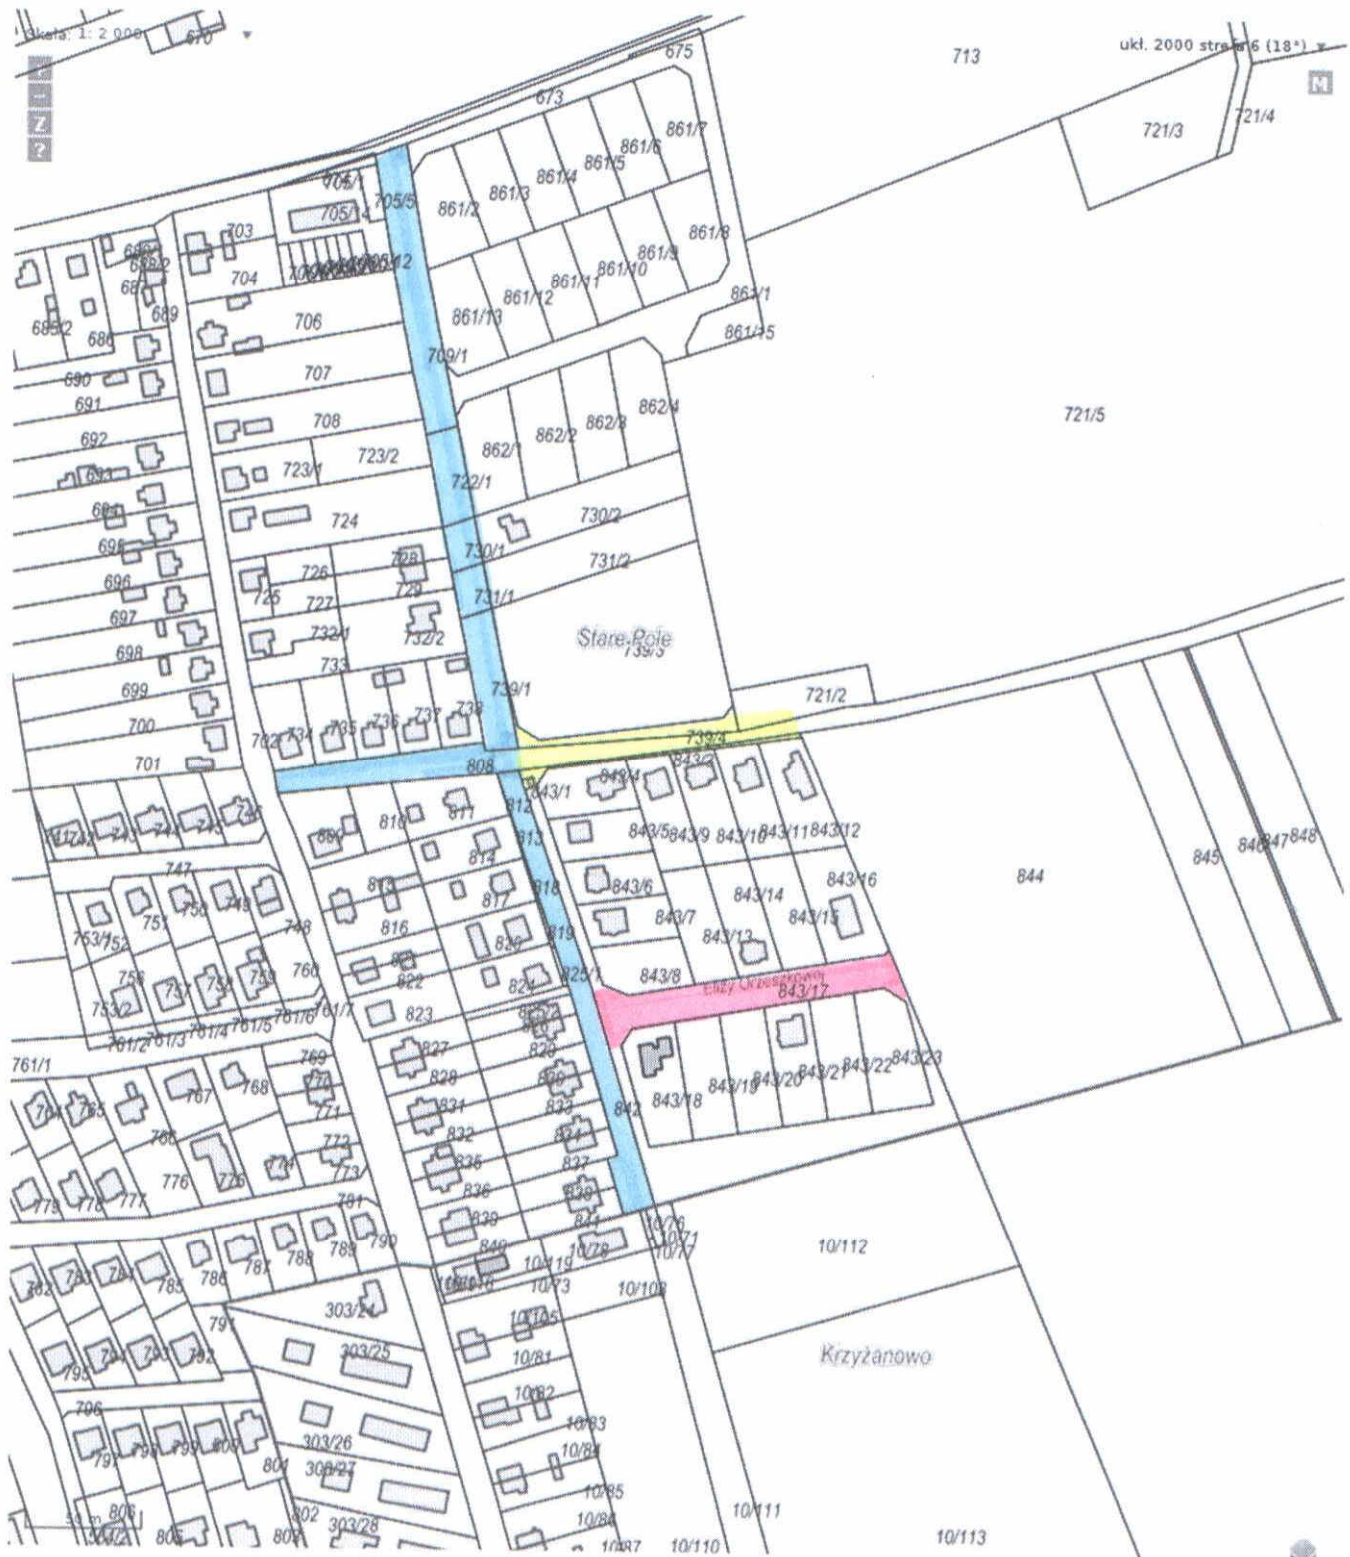

- **ulica Bolesława Prusa**, stanowiąca działkę ewid. nr 842, nr 739/1, nr 731/1, nr 730/1, nr 722/1 oraz część działki ewid. nr 808, obręb Stare Pole, gmina Stare Pole, a także działkę ewid. nr 709/1, nr 812, nr 813, nr 818, nr 819, nr 825/1, obręb Stare Pole, gmina Stare Pole o łącznej długości 615 m.
- **ulica Mikolaja Reja**, stanowiąca część działki ewid. nr 808 obręb Stare Pole, gmina Stare Pole, a także działkę ewid. nr 843/3, część dz. nr 739/4, część dz. nr 721/2 obręb Stare Pole, gmina Stare Pole o długości 130 m.
- **ulicę Elizy Orzeszkowej**, stanowiąca część działki ewid. nr 843/17 obręb Stare Pole, gmina Stare Pole o długości 140 m.