

**STAROSTWO POWIATOWE  
W PAJĘCZNI**

**Kazimierz Mamos**  
97-400 Belchatów  
Os. Okrzei 1/48  
tel. 603896170  
NIP 769-101-50-76

ZAŁĄCZNIK DO ZGŁOSZENIA

Nr AB. 6743.1.489.2012.Aku

z dnia 23.04.2012.

**STADIUM:**

**PROJEKT BUDOWLANO-  
WYKONAWCZY**

**OBIEKT:**

PRZEBUDOWA DROGI WEWNĘTRZNEJ  
NA ODCINKU STANISŁAWÓW - FILIPOWIZNA

**ADRES:**

DZIAŁKI NR: 1483 OBRĘB SULMIERZYCE  
171 OBRĘB STANISŁAWÓW


**BRANŻA-  
OPRACOWANIE:**

**KOMUNIKACYJNA**

**INWESTOR:**

**GMINA SULMIERZYCE**  
**98-338 SULMIERZYCE**  
**UL. URZĘDOWA 1**

**PROJEKT OPRACOWAŁ:**

	IMIĘ I NAZWISKO	NR UPRAWNIENI	DATA	PODPIS
PROJEKTANT	mgr inż. Kazimierz Mamos	GP.IV.7342/40/94	04.2012	

BELCHATÓW 2012 R.

## ZAWARTOŚĆ PROJEKTU

### Część opisowa:

1. Strona tytułowa.....	1
2. Zawartość projektu .....	2
3. Opis techniczny do projektu .....	3
4. Oświadczenie projektanta.....	4
5. Informacja dotycząca bezpieczeństwa i ochrony zdrowia .....	5-6
7. Uprawnienia i przynależność do ŁOIIB.....	7-8

STAROSTWO POWIATOWE  
Strona W PAJĘCZNIKU

### Część rysunkowa:

- orientacja
- projekt zagospodarowania terenu w skali 1:500 rys. nr 1
- przekrój konstrukcyjny w skali 1:50 rys. nr 2

## OPIS TECHNICZNY

**1. Plan zagospodarowania.**

**Przedmiot inwestycji.** Przedmiotem opracowania jest projekt budowlano-wykonawczy przebudowy drogi wewnętrznej na odcinku Stanisławów – Filipowizna w granicach pasa drogowego. W zakres prac wchodzi: przebudowa nawierzchni jezdni wraz z poboczami. W wyniku planowanej inwestycji nie nastąpi zmiana granicy pasa drogowego.

**1.1. Stan istniejący.**

Odcinek objęty opracowaniem stanowi drogę wewnętrzną (niepubliczną), obsługującą głównie ruch samochodów osobowych. Jest to droga o szerokości 3,0 m o nawierzchni ziemnej i tłuczniowej. Brak rowów ziemnych.

Szerokość pasa drogowego wynosi: 6,0 m (dz. nr 171), 8,0 m (dz. nr 1483).

Droga przebiega przez tereny rolne, leśne i częściowo zabudowane.

**1.2. Projektowane zagospodarowane terenu.**

Projektuje się wykonanie przebudowy istniejącej nawierzchni jezdni o nawierzchni ziemnej i tłuczniowej szerokości 3,0 m wraz z przebudową poboczy.

W ramach inwestycji wykonana zostanie jezdnią jezdni technologią podwójnego powierzchniowego utrwalenia szerokości 4,5 m (korytowanie i profilowanie podłoża, wykonanie podbudowy z kruszywa łamanego stabilizowanego mechanicznie i warstwy ścieralnej z betonu asfaltowego) oraz pobocza tłuczniowe szer. 0,50 m.

Projektowana trasa przebudowy pokrywa się ze stanem istniejącym bez zmiany geometrii jezdni. Długość odcinka drogi: 898,00 m.

Zestawienie powierzchni zagospodarowania:

- nawierzchnia jezdni bitumicznej – 4041 m<sup>2</sup>
- nawierzchnia poboczy – 898 m<sup>2</sup>

**2. Przekroje konstrukcyjne**

Konstrukcja nawierzchni jezdni:

- Podwójne powierzchniowe utrwalenie kationową emulsją asfaltową średniorozpadową stabilizowana grysami kamiennymi frakcji 8-11 i 2-5
- Podbudowa z kruszywa łamanego stabilizowanego mechanicznie gr. 20 cm
  - o warstwa górna gr. 8 o granulacji 0/31.5
  - o warstwa dolna gr. 12 cm o granulacji 31.5/63
- korytowanie i profilowanie podłoża

Konstrukcja poboczy:

- nawierzchnia tłuczniowa gr. 10 cm

Spadek jezdni daszkowy 2%.

Pobocza – spadek 8 %

**3. Odwodnienie.** Odwodnienie jezdni poprzez odpływ wody deszczowej na przyległe tereny zielone

**4. Kolizje.** Kolizji brak.

mgr inż. KAZIMIERZ MAMOS  
upr. bud. nr UAN.V.8388/13/87  
upr. proj. nr GP.K.7342/40/94  
w zakresie budowy dróg i mostów

STAROSTWO POWIATOWE  
W PAJĘCZNI

## OŚWIADCZENIE

Na podstawie art. 20 ust. 4 ustawy z dnia 07.07.1994 Prawo Budowlane (jednolity tekst – D.U. z 2003r nr 207, poz. 2016 z późniejszymi zmianami) oświadczamy, że projekt budowlany w branży drogowej: „PRZEBUDOWA DROGI WEWNĘTRZNEJ NA ODCINKU STANISŁAWÓW - FILIPOWIZNA” został wykonany zgodnie ze zleceniem, normami państwowymi, obowiązującymi przepisami oraz zasadami wiedzy technicznej.

mgr inż. **KAZIMIERZ MAMOS**  
upr. bud. nr UAM.V.8388/13/87  
upr. proj. nr GP.V.7342/40/94  
w zakresie budowy dróg i mostów

**INFORMACJA DOTYCZĄCA BEZPIECZEŃSTWA  
I OCHRONY ZDROWIA**

**STAROSTWO POWIATOWE  
W PAJĘCZNI**

**JEDNOSTKA PROJEKTOWA:**

KAZIMIERZ MAMOS

97-400 BĘLCHATÓW

OS. OKRZEI 1/48

**PRZEDSIĘWZIĘCIE:**

**PRZEBUDOWA DROGI WEWNĘTRZNEJ  
NA ODCINKU STANISŁAWÓW - FILIPOWIZNA**

**INWESTOR:**

GMINA SULMIERZYCE

98-338 SULMIERZYCE

UL. URZĘDOWA 1

mgr inż. KAZIMIERZ MAMOS  
upr. bud. nr UAN.V.8388/13/87  
upr. proj. nr GP.IV.7342/40/94  
w zakresie budowy dróg i mostów

**PROJEKTANT:**

**I. Podstawa opracowania**

Niniejszą informację opracowano na podstawie Rozporządzenia Ministra Infrastruktury z dnia 23.06.2003r. W sprawie informacji dotyczącej bezpieczeństwa i ochrony zdrowia oraz planu bezpieczeństwa i ochrony zdrowia (Dz.U. z dnia 10 lipca 2003r)

**II. Zakres robót i kolejność realizacji**

Zakres robót przy budowie inwestycji obejmuje wykonanie nawierzchni bitumicznej.

**III. Wykaz istniejących obiektów budowlanych**

W działce wodociąg.

**IV. Elementy zagospodarowania terenu mogące stwarzać zagrożenie bezpieczeństwa i zdrowia ludzi**

Uznano, że na zagospodarowanym terenie nie występują elementy mogące stwarzać zagrożenie bezpieczeństwa i zdrowia ludzi.

**V. Wskazania dotyczące przewidywanych zagrożeń podczas realizacji robót budowlanych**

Uznano, że podczas realizacji robót budowlanych mogą wystąpić zagrożenia w rozumieniu cytowanego w poz. 3.4.1. Rozporządzenia Ministra Infrastruktury.

Roboty wykonywane w pobliżu ciężkiego sprzętu: spycharki, samochody samowyladowcze, walec statyczny.

**VI. Instruktaż pracowników**

Nie przewiduje się występowania robót szczególnie niebezpiecznych. Poszczególne grupy pracowników, które zatrudnione będą na budowie, muszą odbyć instruktaż na stanowisku pracy ze szczególnym uwzględnieniem zagrożeń występujących przy robotach drogowych. Instruktaż winien zawierać informację o konieczności stosowania odzieży ochronnej i środków ochrony osobistej I o zasadach postępowania w przypadku zagrożenia ścisłej współpracy z wyznaczonymi w tym celu osobami do bezpośredniego nadzoru. Osobą wyznaczoną do przeprowadzenia instruktażu i bezpośredniego nadzoru jest kierownik budowy. Poza szkoleniem podstawowym nie przewiduje się szkolenia specjalistycznego pracowników.

**VII. Środki techniczne i organizacyjne zapobiegające niebezpieczeństwom w strefach szczególnego zagrożenia**

Kierownik budowy zobowiązany jest opracować plan BIOZ w przypadku szczególnego zagrożenia pracowników.

**VIII. Wnioski końcowe**

W rozumieniu Rozporządzenia Ministra Infrastruktury z dnia 23. 06. 2003 r. W sprawie informacji dotyczącej bezpieczeństwa i ochrony zdrowia (dz. U. Z dnia 10 lipca 2003r.) Rozpatrywany obiekt wymaga sporządzenia planu BIOZ.

Opracował

mgr inż. **KAZIMIERZ MAMOS**  
upr. bud. nr UAN.V.8388/13/87  
upr. proj. nr GP.IV.7342/40/94  
w zakresie budowy dróg i mostów

URZĄD WOJEWODZKI  
w Piotrkowie Tryb.  
(pieczęć)

Piotrków Tryb. dnia 10 marca 1994 r.

STAROSTWO POWIATOWE  
W PAJĘCZNI

Nr GP.IV.7342 (40)94

**DECYZJA O STWIERDZENIU PRZYGOTOWANIA ZAWODOWEGO  
do pełnienia samodzielnych funkcji technicznych w budownictwie**

Na podstawie § 4 ust. 2, 7 i § 13 ust. 1 pkt 3 lit. b

rozporządzenia Ministra Gospodarki Terenowej i Ochrony Środowiska z dnia 20 lutego 1975 r.  
zm. 1991 r. Nr. 69 poz. 299  
w sprawie samodzielnych funkcji technicznych w budownictwie (Dz.U. Nr 8, poz. 46) stwierdza się, że

Obywatel (ka) Mazimierz MAMOS  
(imię i nazwisko)

magister inżynier budownictwa sp. drogi ulice lotniska  
(tytuł naukowy - zawodowy)

urodzony (a) dnia 11 marca 1957 r. w Bartochowie

posiada przygotowanie zawodowe upoważniające do wykonywania samodzielnej funkcji

projektanta  
(rodzaj funkcji)

w specjalności konstrukcyjne - inżynierskiej  
(rodzaj specjalności techniczno-budowlanej)

w zakresie dróg i nawierzchni lotniskowych  
(specjalizacja zawodowa)

MA-BUAM14  
CWD MA-BUA-14 zam. 10087-Kw-W-76 WDA zam. 218-KI 56.000 piśm. 71g

Obywatel (ka) Kazimierz Mamos jest upoważniony (a) do:  
(imię i nazwisko)

- sporządzania projektów budowli dróg, lotniskowych dróg startowych i manipulacyjnych oraz typowych przepustów i mostów.



*[Handwritten signature]*  
Zaświadczenie  
mgr inż. *[Signature]*  
władza dom


Łódź, 2 stycznia 2012 r.

**ZAŚWIADCZENIE nr 670**


**Pan Kazimierz MAMOS**  
zamieszkały: 97-400 Bełchatów  
os. Okrzei 1 m. 48

jest członkiem Łódzkiej Okręgowej Izby Inżynierów Budownictwa  
wpisanym pod numerem ewidencyjnym **ŁOD/BD/0670/02**  
i posiada wymagane ubezpieczenie od odpowiedzialności cywilnej za szkody,  
które mogą wyniknąć w związku z wykonywaniem samodzielnych funkcji  
technicznych w budownictwie.

Niniejsze zaświadczenie jest ważne  
od dnia 1 stycznia 2012 r. do 31 grudnia 2012 r.

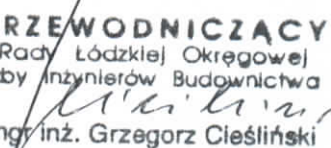**PRZEWODNICZĄCY**  
Rady Łódzkiej Okręgowej  
Izby Inżynierów Budownictwa  
  
mgr inż. Grzegorz Cieśliński



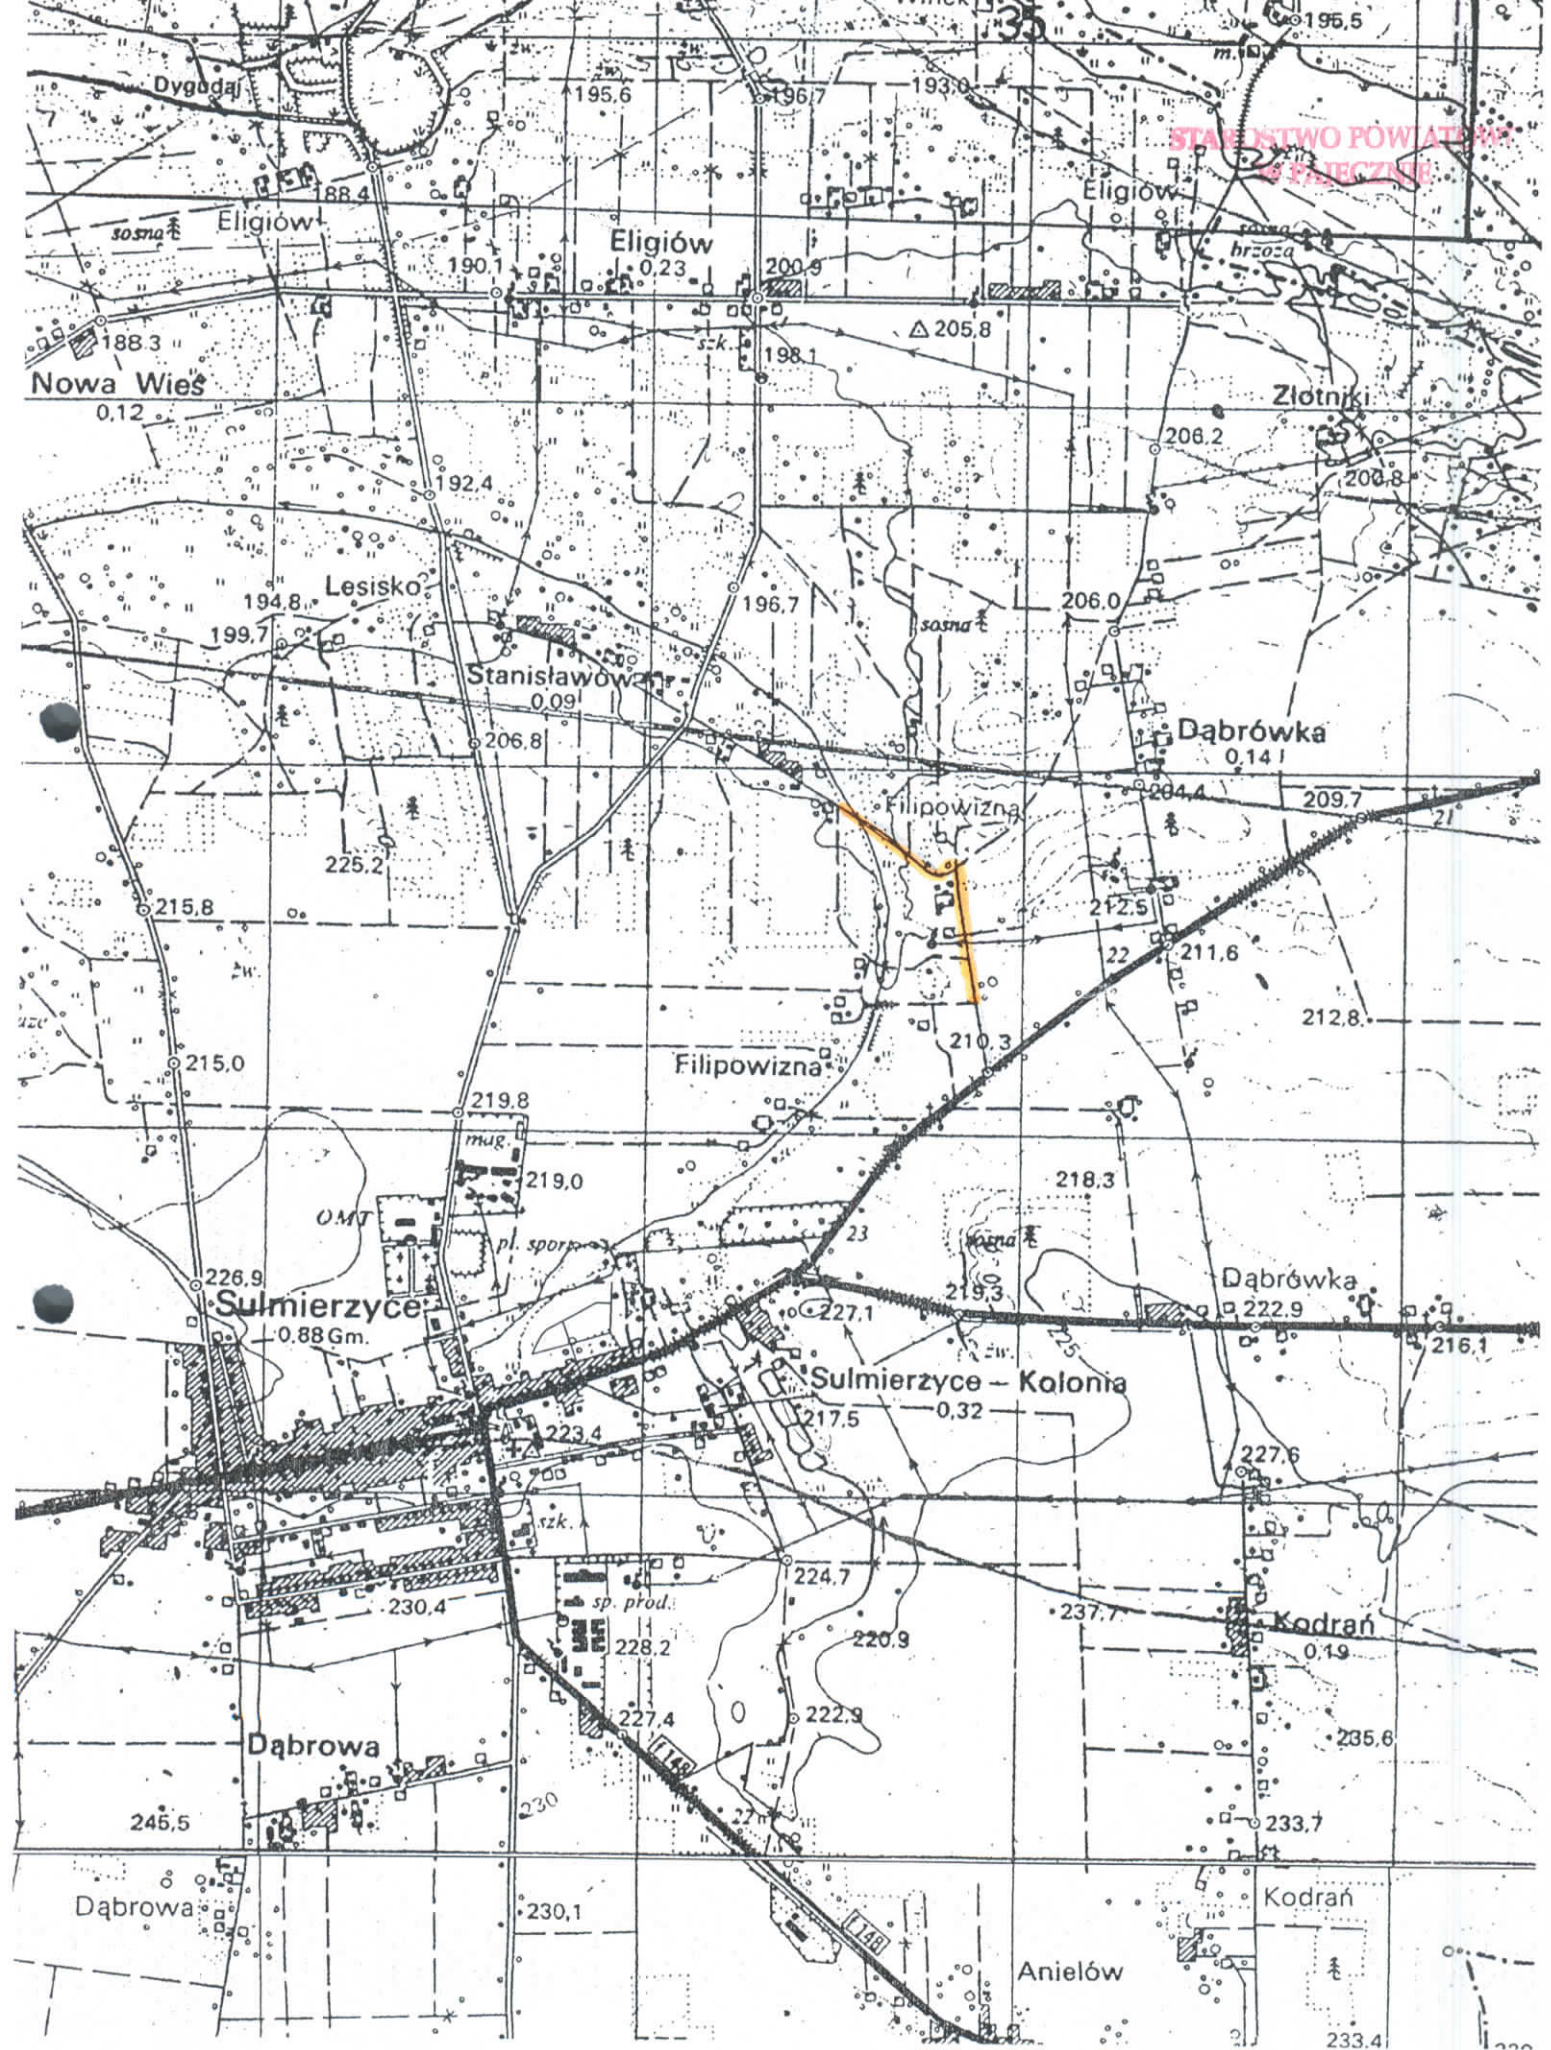

# MAPA EWIDENCYJNA

SKALA 1: 5000

Obręb: SULMIERZYCE  
Arkusz Nr: K.u. 3

Dokument niniejszy jest wrysem z mapy ewidencyjnej  
wydanym KAZIMIERZ MAMOS

nie przeznaczonym do dokonania wpisu  
w księdze wieczystej


**STAROSTWO POWIATOWE  
W PAJĘCZNI**

P.O.D.G. i K.


D.Z. 1205/2012

z oryginałem nr 5-280

data 22 MAR. 2012

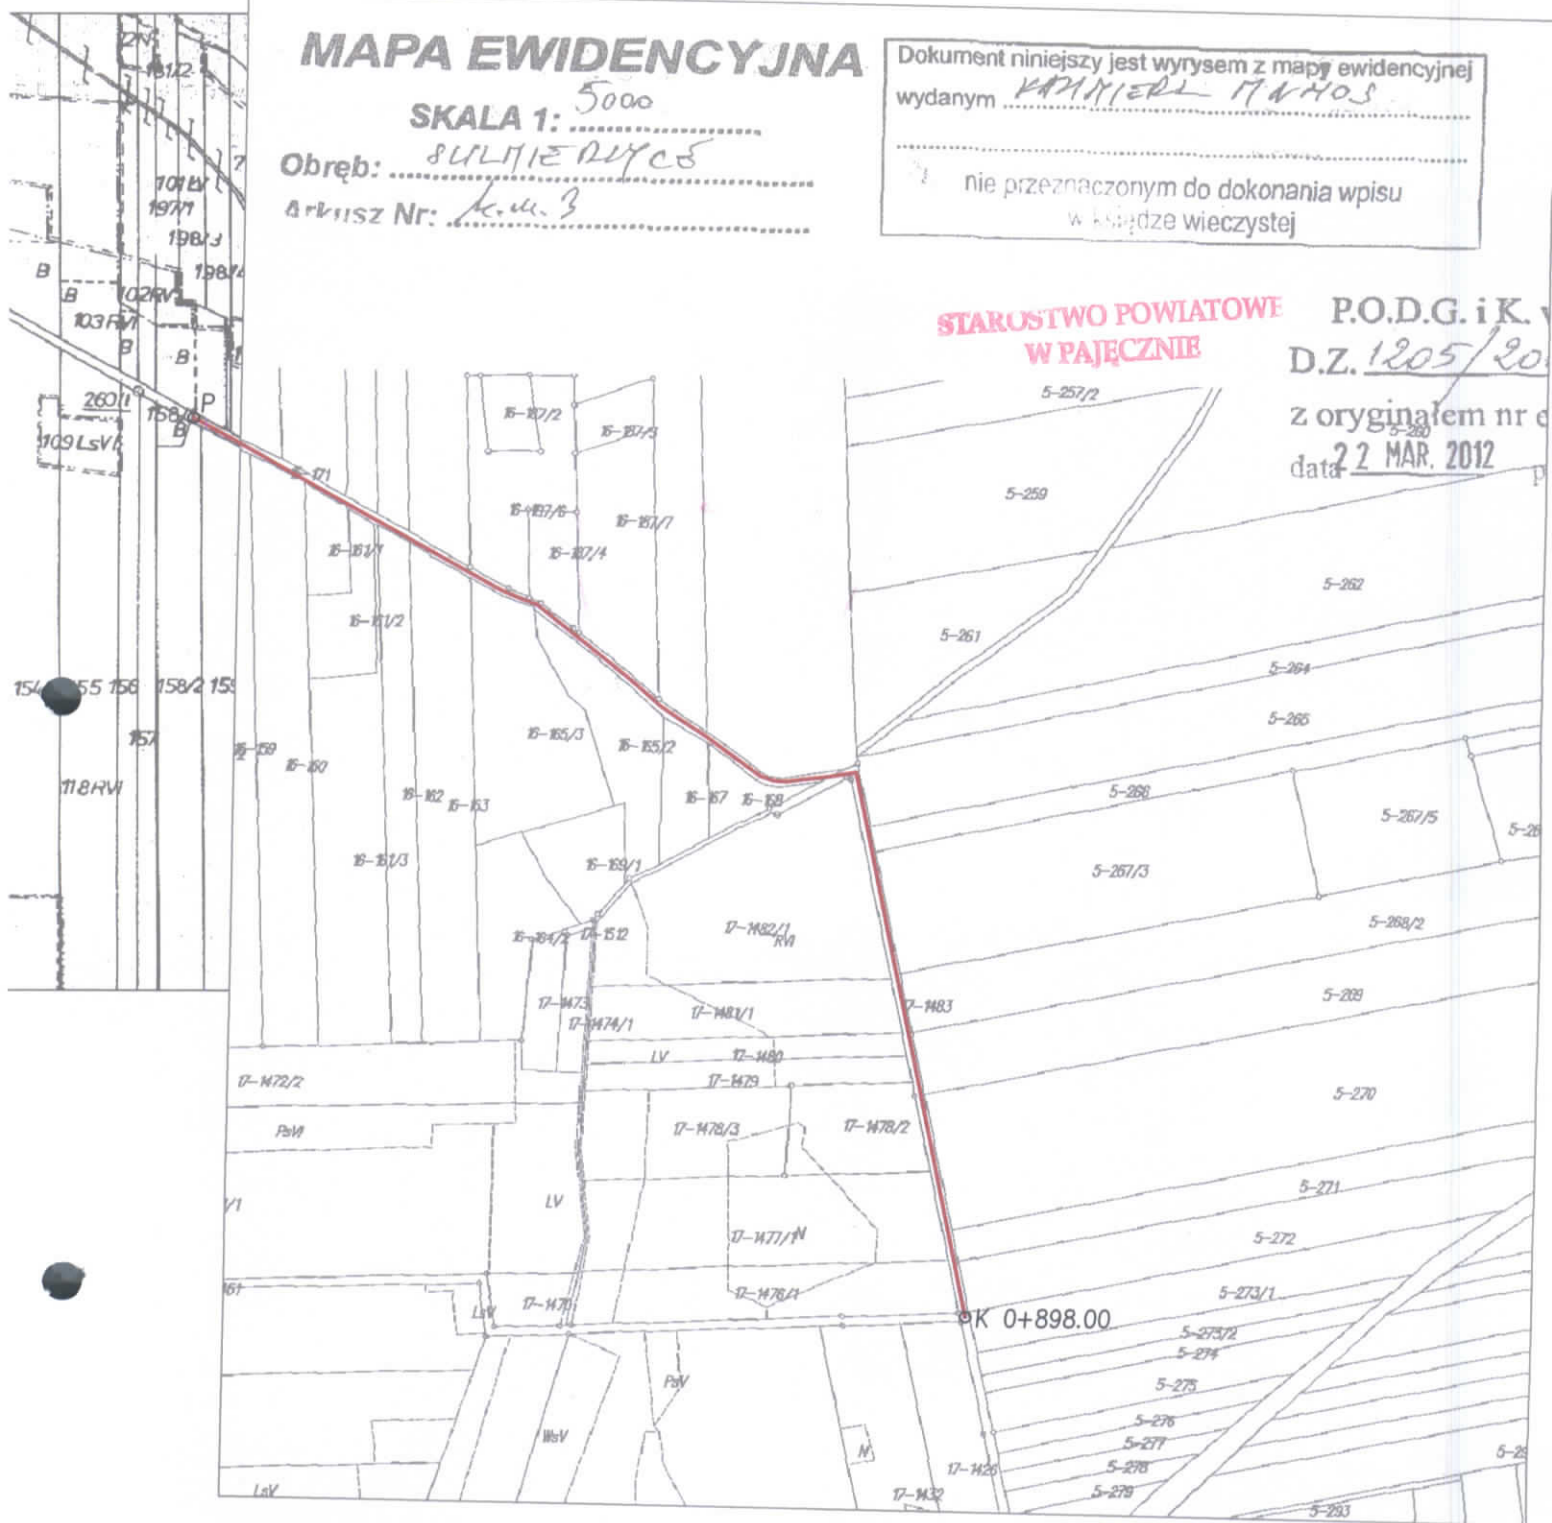

PRZEBUDOWA DRÓGI WEWNĘTRZNEJ NA ODCINKU STANISŁAWÓW – FILIPOWIZNA dz. o nr ewid. 171 (obwód Stanisławów) 1483 (obwód Sulmierzyce)	Rys. nr 1
<b>PROJEKT ZAGOSPODAROWANIA</b>	SKALA 1:5000
Projektował: mgr inż. Kazimierz Mamos Upr nr GP.IV.7342/40/94	Data opracowania: kwiecień 2012

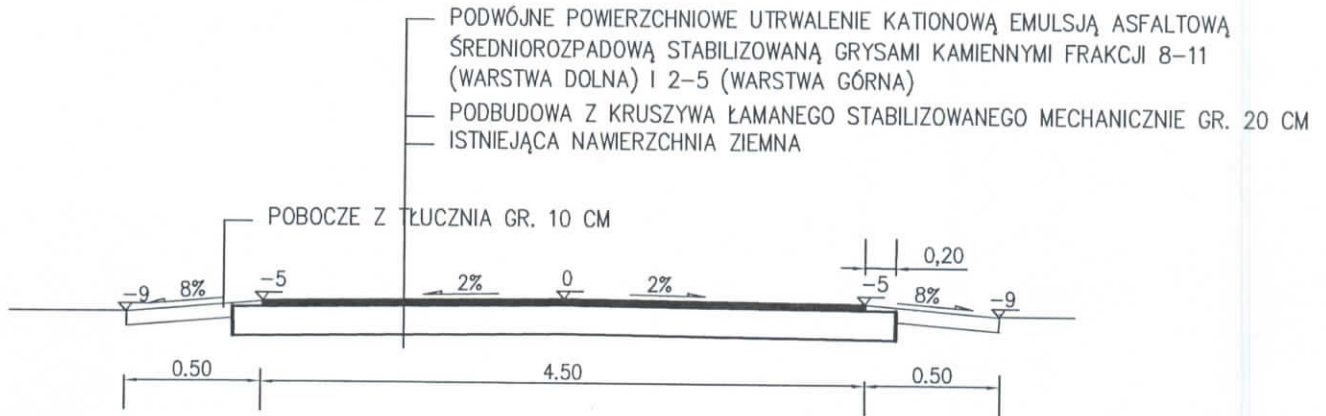

PRZEBUDOWA DROGI WEWNĘTRZNEJ NA ODCINKU STANISŁAWÓW - FILIPOWIZNA			Rys. nr 2
PRZEKROJE KONSTRUKCYJNE			SKALA 1:50
projektował:	nr uprawnień:	podpis:	Data opracowania: MARZEC 2012
mgr inż. Kazimierz Mamos	GP.IV.7342/40/94		