



ODC. 0+000 - 0+670

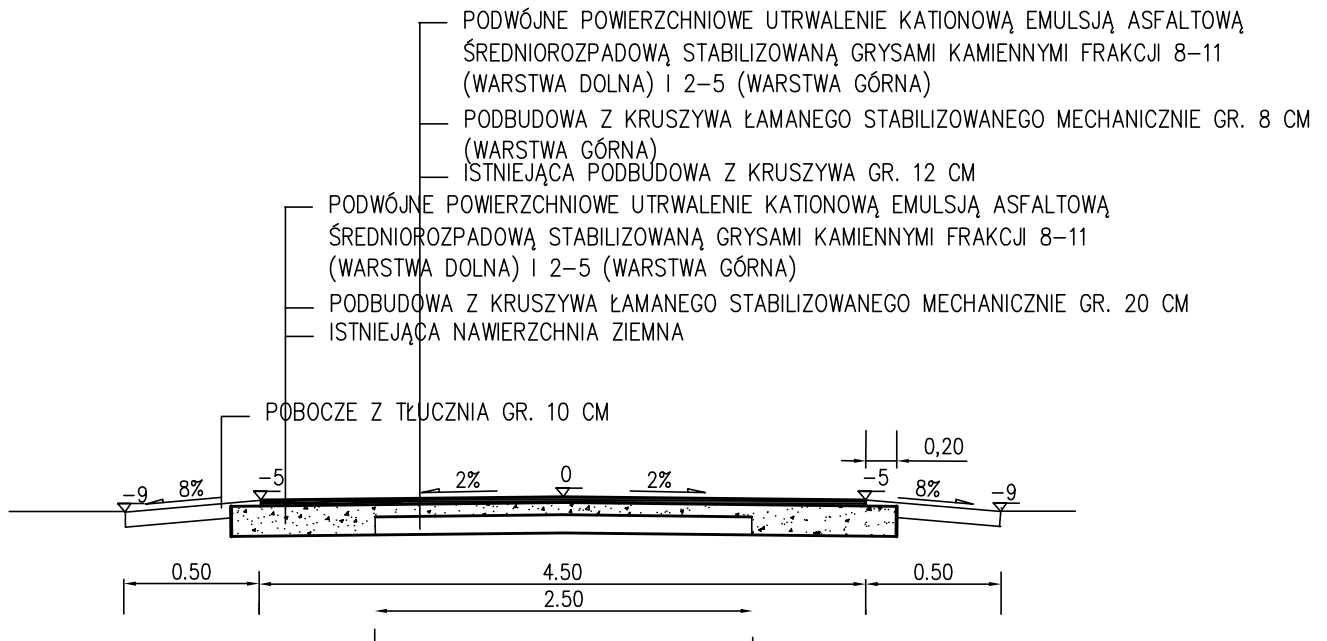

ODC. 0+670 - 0+898

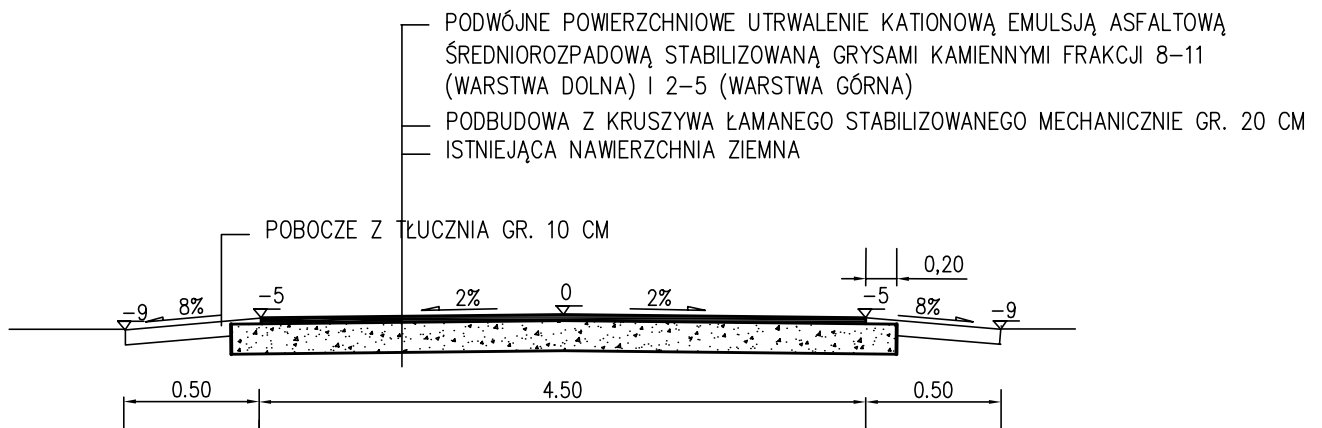

PRZEBUDOWA DROGI WEWNĘTRZNEJ NA ODCINKU STANISŁAWÓW - FILIPOWIZNA			Rys. nr 2
PRZEKROJE KONSTRUKCYJNE			SKALA 1:50
projektował:	nr uprawnień:	podpis:	Data opracowania: wrzesień 2012
mgr inż. Kazimierz Mamos	GP.IV.7342/40/94		