

Zamawiający  
GMINA SULMIERZYCE  
ul. Urzędowa 1, 98-338 Sulmierzyce  
NIP 508-00-18-848  
Regon 590648184

## **Wszyscy nabywcy Specyfikacji Istotnych Warunków Zamówienia**

ZP.271.1.4.2014.AS

Dotyczy: postępowania o udzielenie zamówienia publicznego prowadzonego w trybie przetargu nieograniczonego pn. „Termomodernizacja budynków Szkoły Podstawowej w Dworszowicach Pakoszowych”.

### **Modyfikacja treści Specyfikacji Istotnych Warunków Zamówienia**

I. Działając na podstawie art. 38 ust. 4 ustawy z dnia 29 stycznia 2004 r. Prawo zamówień publicznych (t.j. Dz.U z 2013r. poz. 907 z późn. zm.), Zamawiający informuje, że dokonuje modyfikacji treści Specyfikacji Istotnych Warunków Zamówienia (dalej SIWZ) w następującym zakresie:

I.1. W Rozdziale 3 pkt. 3.1 SIWZ (Opis przedmiotu zamówienia) Zamawiający uzupełnia opis pozycji **o treść:**

„Zamiast demontażu i ponownego montażu zadaszeń nad drzwiami wejściowymi Wykonawca obowiązany jest wykonać (zakupić i zamontować) 1 daszek z poliwęglanu nad drzwiami wejściowymi po stronie elewacji wschodniej budynku zgodnie z załączonymi rysunkami uzupełniającymi”

I.2. W Rozdziale 10 SIWZ pkt. 10.12 (Opis sposobu przygotowywania ofert) istniejący zapis **ulega zmianie i przyjmuje treść:**

*„Oferta przetargowa na wykonanie termomodernizacji budynków  
Szkoły Podstawowej w Dworszowicach Pakoszowych”*

***NIE OTWIERAĆ PRZED 03-03-2014r. Godz. 10<sup>15</sup>”***

I.3. W Rozdziale 12 SIWZ pkt. 12.1 (Miejsce oraz termin składania i otwarcia ofert) istniejący zapis **ulega zmianie i przyjmuje treść:**

*„Ofertę należy złożyć w siedzibie Zamawiającego w Sekretariacie Urzędu Gminy  
Sulmierzyce nie później niż do dnia 03-03-2014r. do godz. 10<sup>00</sup>.”*

I.4. W Rozdziale 12 SIWZ (Miejsce oraz termin składania i otwarcia ofert) pkt. 12.3 istniejący zapis **ulega zmianie i przyjmuje treść:**

*„Publiczne otwarcie ofert nastąpi dnia 03-03-2014r. o godz. 10<sup>15</sup> w sali  
konferencyjnej (pok. nr 9) Urzędu Gminy Sulmierzyce”*

# GMINA SULMIERZYCE

---

II. Niniejsza modyfikacja zostaje dołączona do Specyfikacji Istotnych Warunków Zamówienia i stanowi jej integralną część. Pozostała treść SIWZ nie ulega zmianie. Termin składania ofert ulega zmianie i wyznaczony zostaje do dnia **03-03-2014r.** do godz. **10<sup>00</sup>**.

## Załączniki:

nr 1 – rysunki uzupełniające dot. montażu daszku z poliwęglanu

*W imieniu Zamawiającego*

**Z up. WÓJTA**

*/-/*

***mgr Anna Szydłowska***

SEKRETARZ GMINY


---

*ul. Urzędowa 1, 98-338 Sulmierzyce  
tel. (044) 684 60 54, fax. (044) 684 60 57  
www.sulmierzyce.info*


*e-mail: [sulmierzyce@gminyrrp.pl](mailto:sulmierzyce@gminyrrp.pl)*

*Konto: Bank Spółdzielczy w Kleszczowie O/Sulmierzyce 66 8978 0008 0030 1846 2000 0020*

*NIP 508-00-18-848*

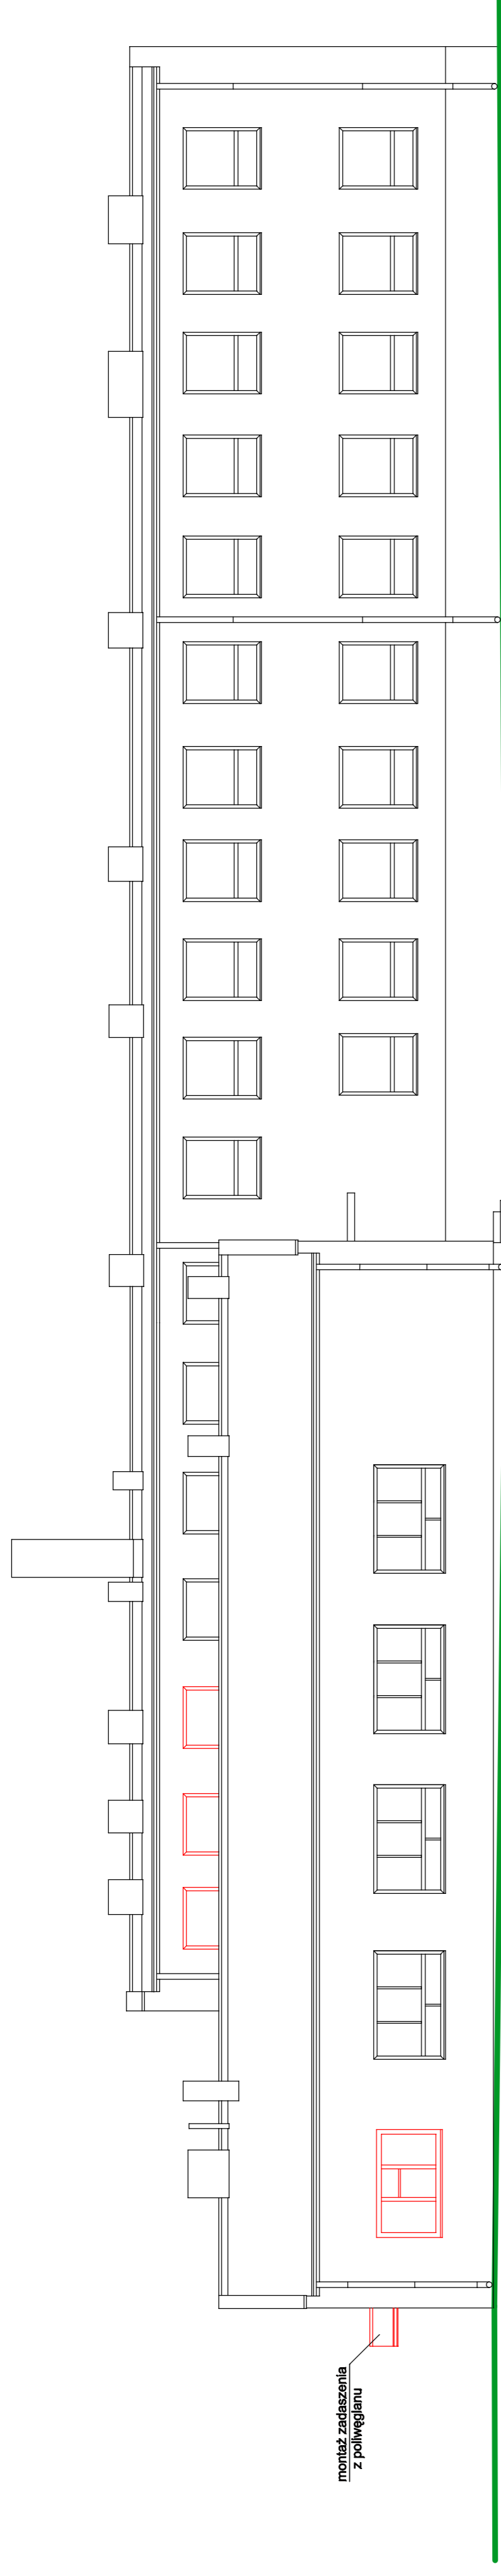


ELEWACJA POŁNOGNA

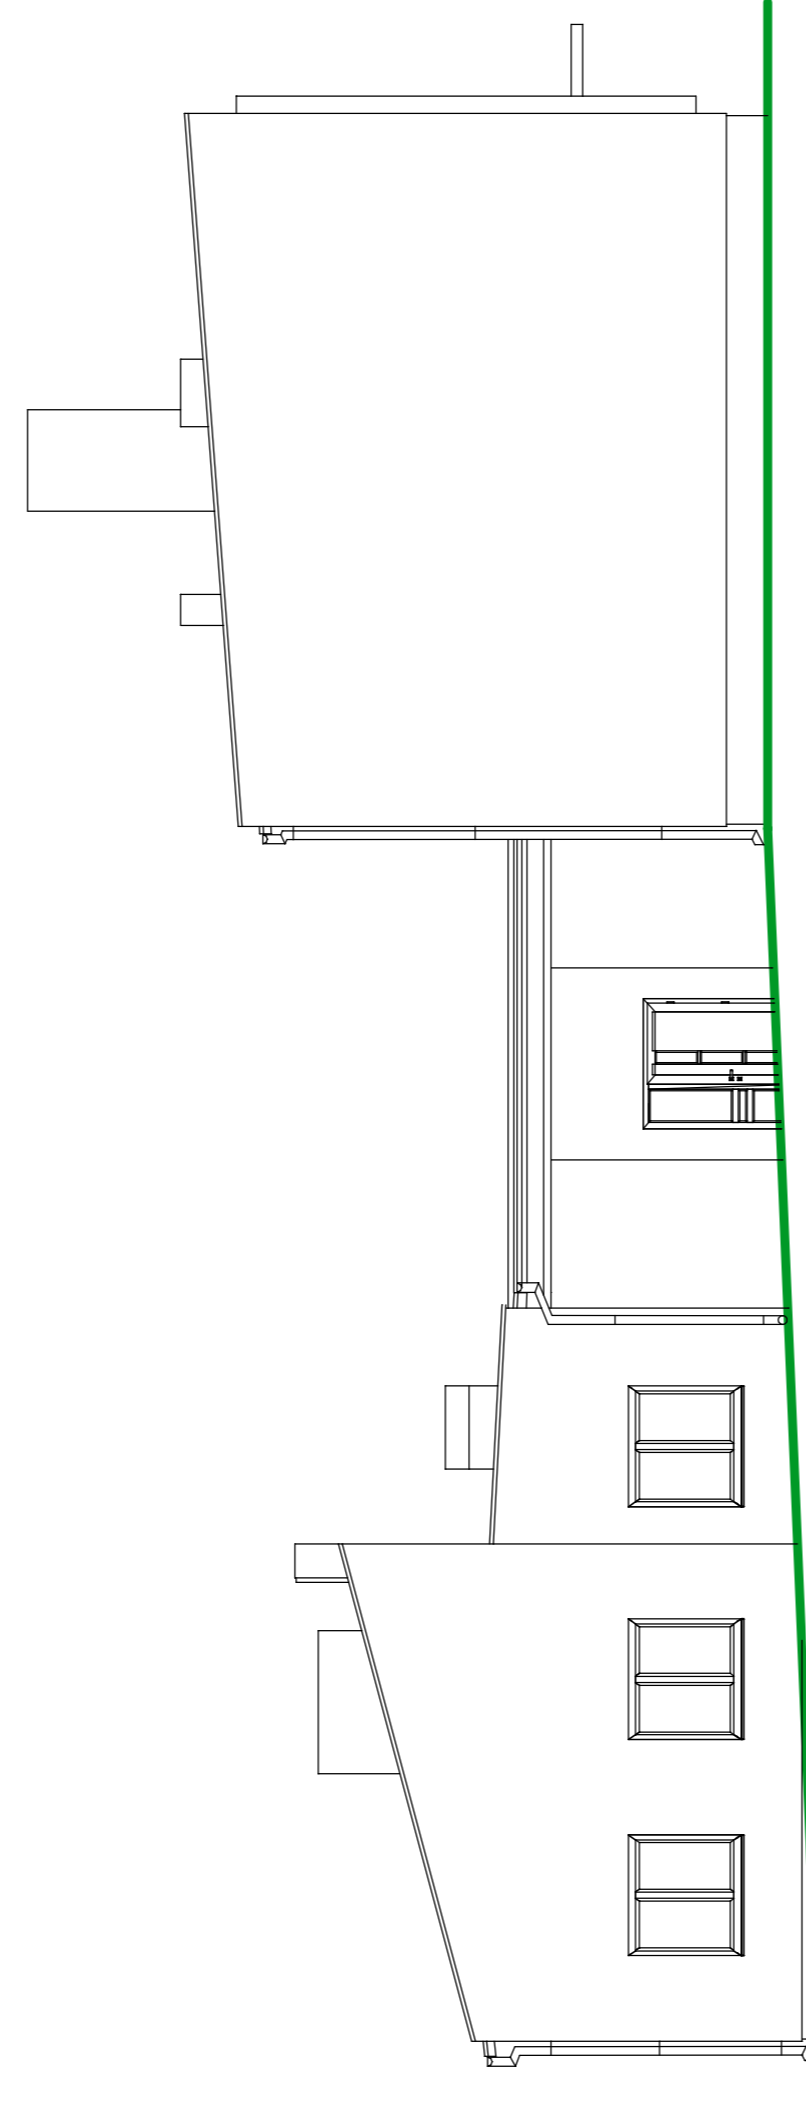

ELEWACJA ZACHODNIA




ELEWACJA WSCHODNIA

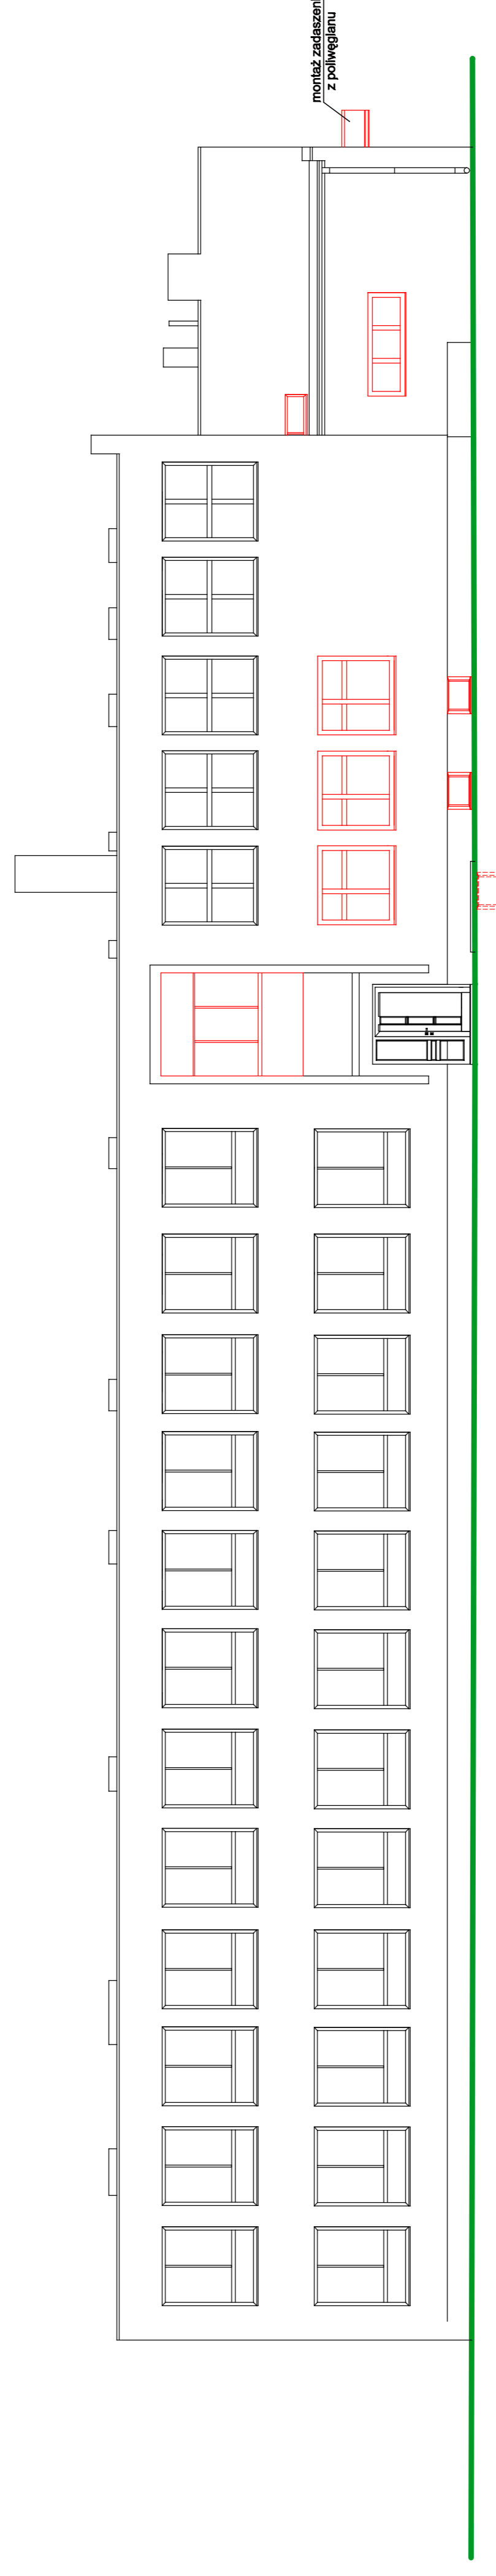


ELEWACJA POŁUJNIOWA

Element stolarki zaznaczony na  
kolor czerwony - do wymiany.

Inwestor: Gmina w Sulmierzycach ul. Urzędowa 1, 88-338 Sulmierzyce		Skala: 1:100	
Objekt: BUDYNEK SZKOŁY PODSTAWOWEJ W DWÓRZYSZOWICACH TERMOBUDOWA WYCIĘCZKI TERMOBUDOWA WYCIĘCZKI		Archi.: OZA	
Projektant: Wawrzak mgr. UAN.VIII.23421193 mgr. Anna Jura		Pracownia: PROINBUD	
Tytuł: rysunku: ELEWACJE INWENTARYZACJA RYSUNEK UZUPENNIACZY		Data wykonania opracowania: LUTY 2014 r.	

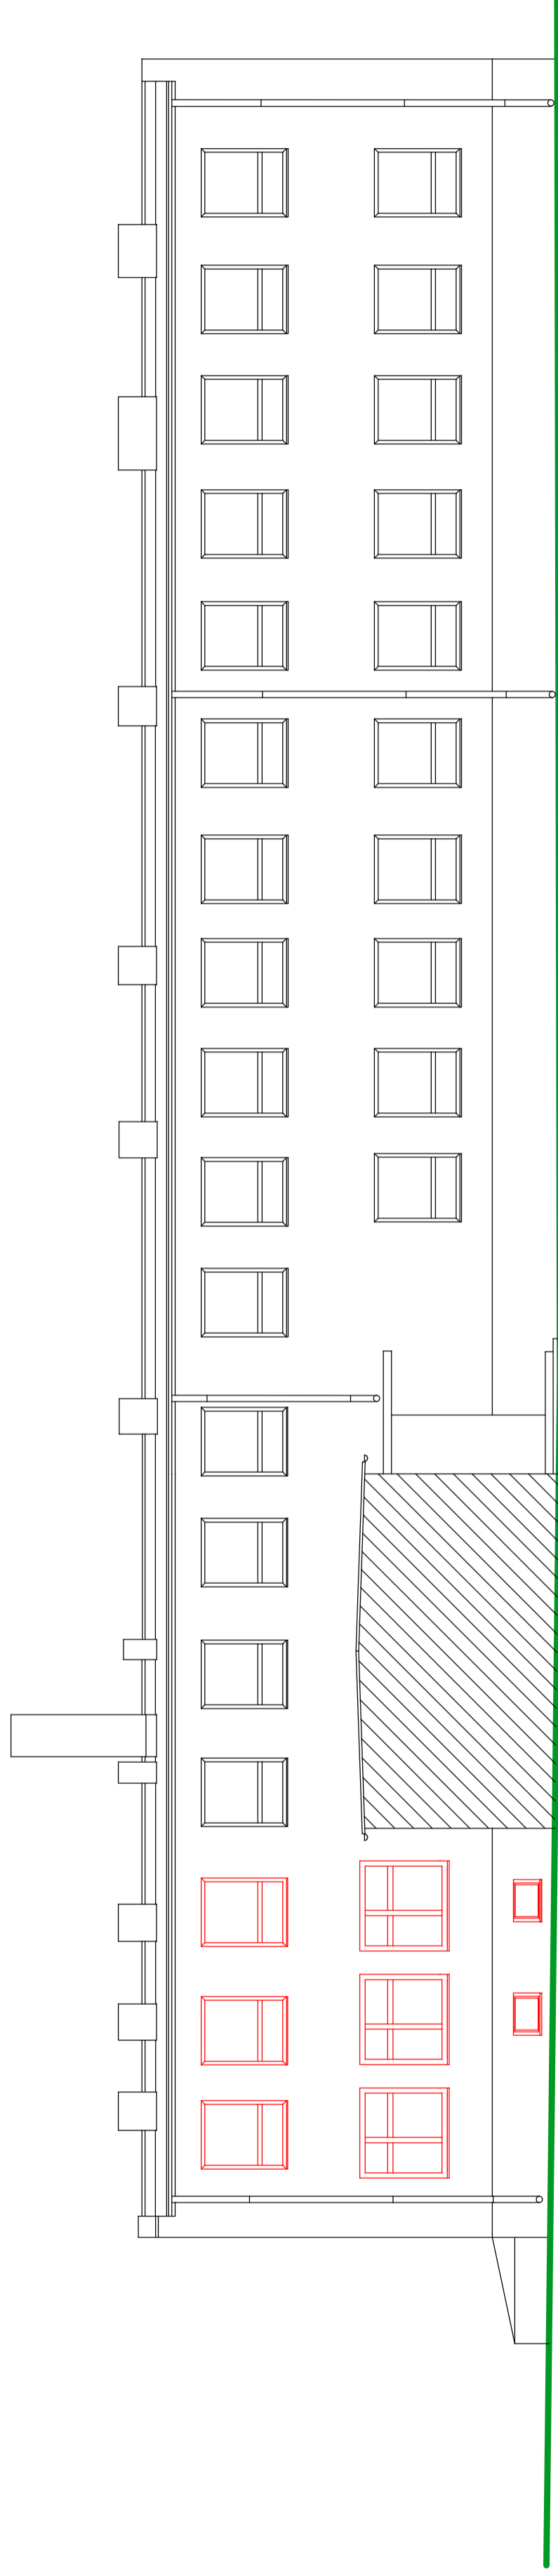

ELEWACJA PÓŁNOCNA II

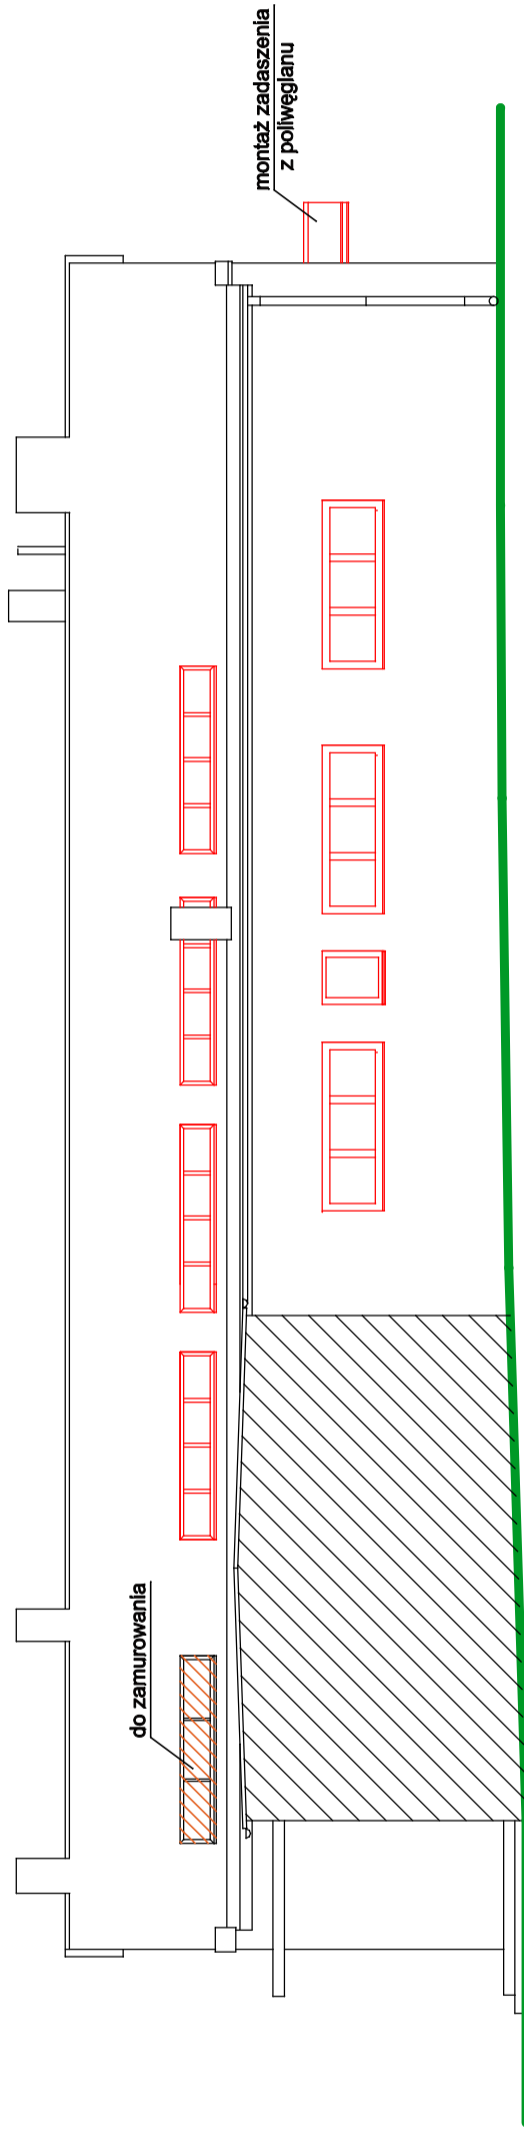

ELEWACJA POŁUDNIOWA II

**Element stolarki zaznaczony na  
kolor czerwony - do wymiany.**



Investor	Gmina w Sulmierzycach ul. Urzędowa 1, 98-338 Sulmierzyca	Skala	1:100	Arch.	02b
Objekt	BUDYNEK SZKOŁY PODSTAWOWEJ W DWORSZOWICACH PAKOSZOWYCH - TERMOMODERNIZACJA	Projektant	Dariusz Węgrzak upr. UAN.VIII-F342/11/83 mgr inż. Anna Jura upr. LOD/1057/POOK/08		
Trzeci rysunek	obrzeb Dworszowice Pakoszone 5 działka nr ewid. 925	ELEWACJE INWENTARYZACJA RYSUNEK UZUPEŁNIAJĄCY			
Data ukończenia opracowania		Marzec 2011r.			