


ZAŁĄCZNIK NR 1
DO UCHWAŁY NR XLI.168.2014
RADY GMINY UDANIN
Z DNIA 29.01.2014 r.

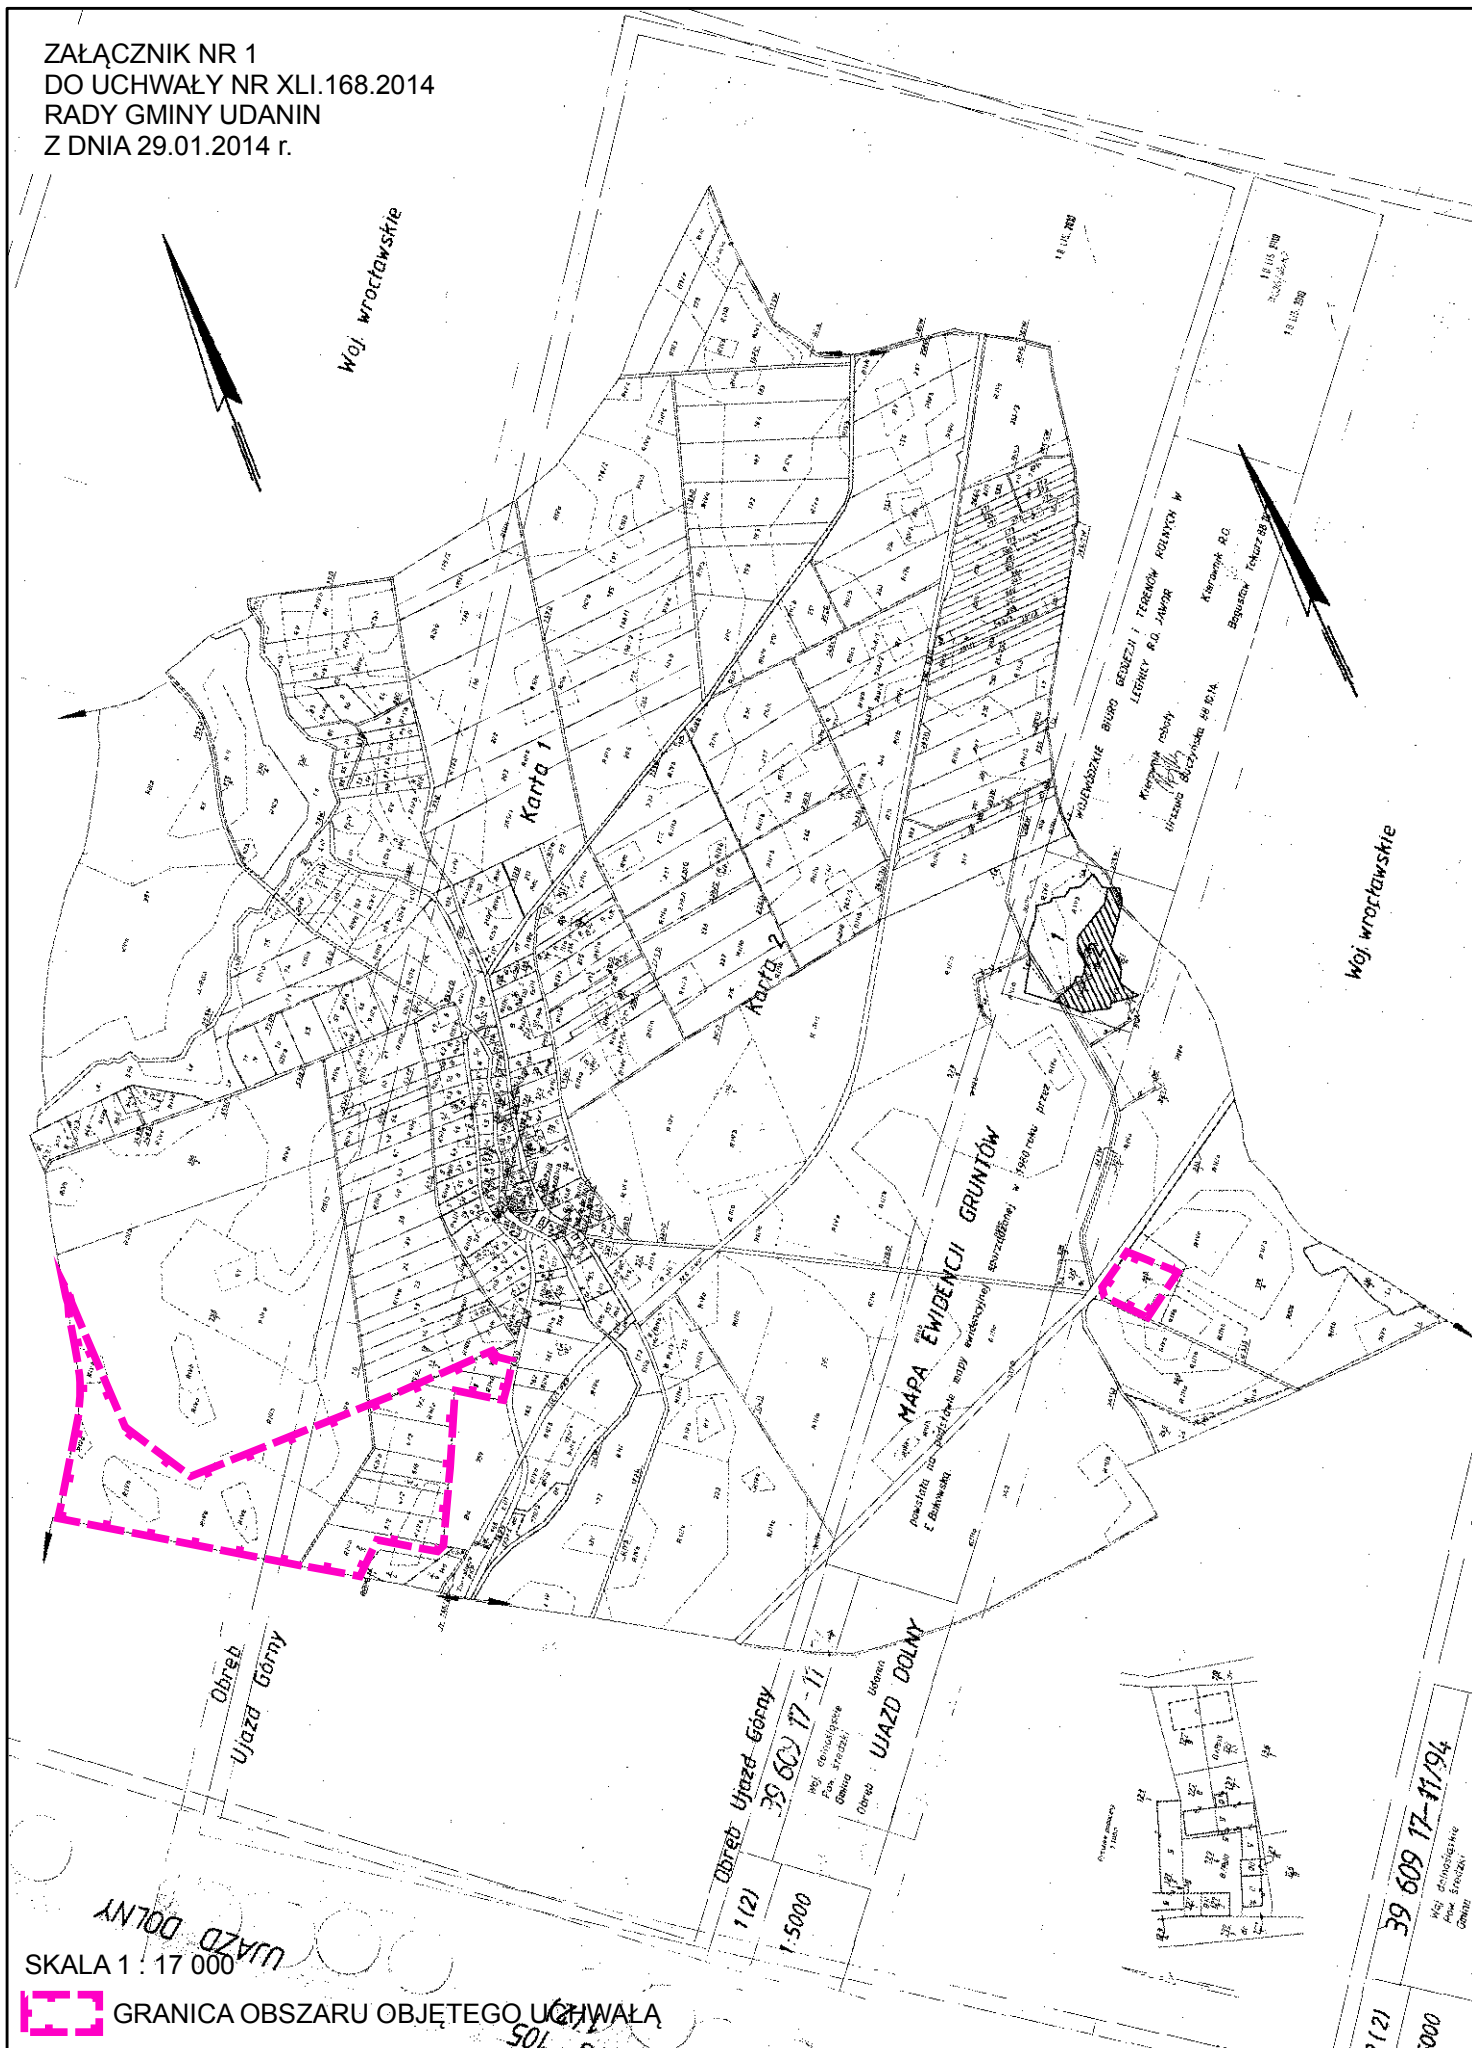

SKALA 1 : 17 000

GRANICA OBSZARU OBJĘTEGO UCHWAŁĄ