
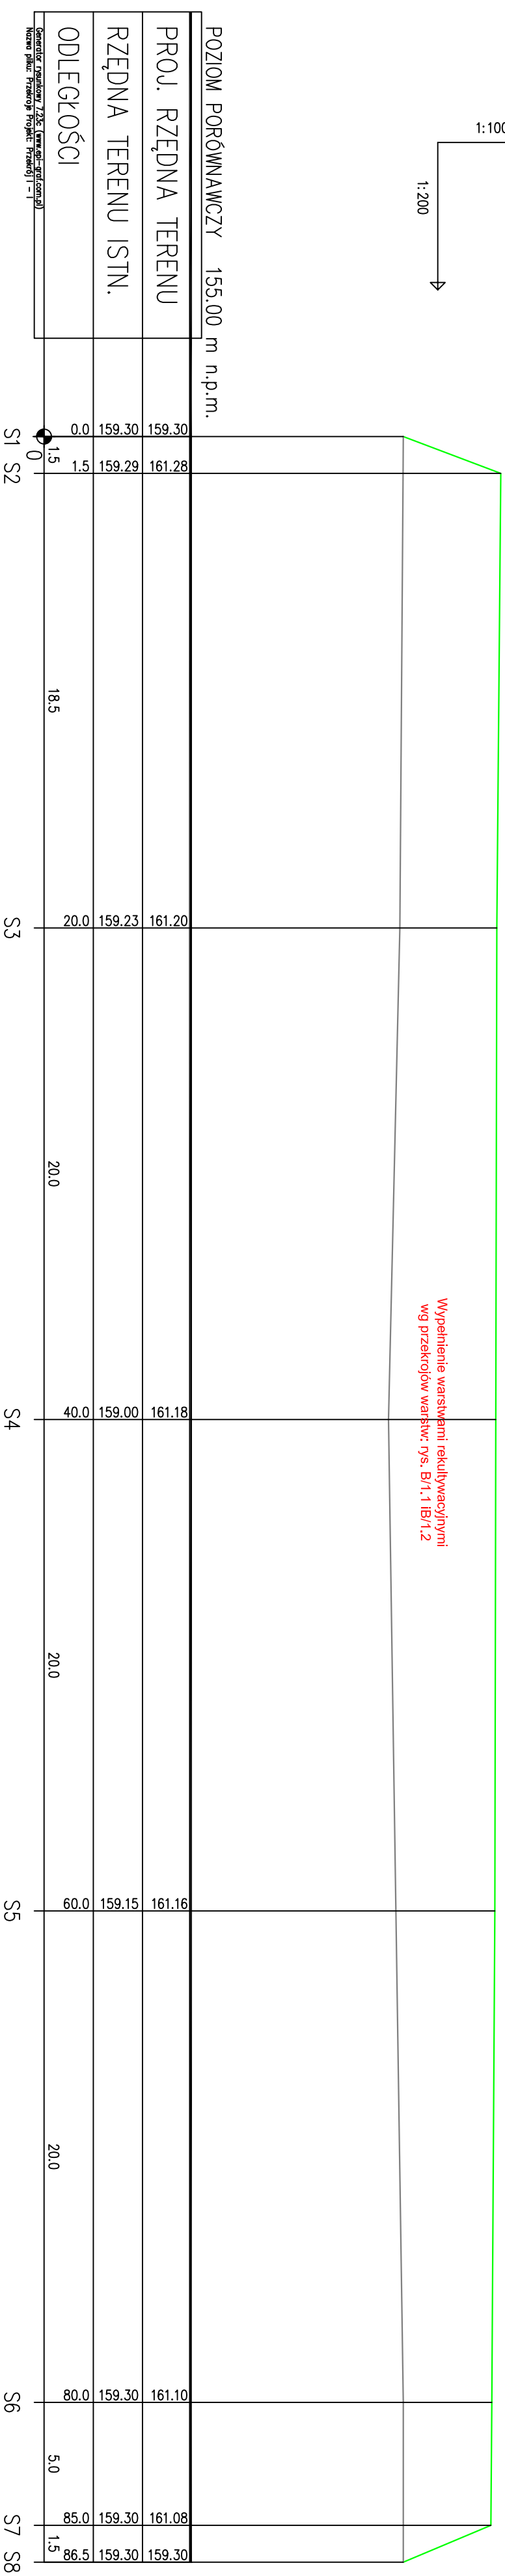


Przekrój podłużny I - I

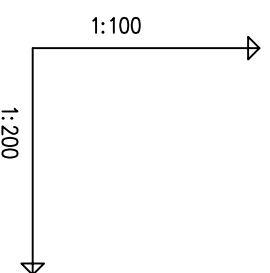

Wypełnienie warstwami rekultywacyjnymi wg przekrojów warstw: rys. B/1.1, B/1.2

USŁUGI ARCHYTEKTONICZNO-INŻYNIERSKIE Jan Węglewski			
ul. Argenyńska 5, 59-220 Legnica tel.: 076-744-22-32, fax: 076-744-22-31		DATA: XI.2009r.	
OBIEKT ADRES	Składowisko odpadów komunalnych w Jarosławiu dz. nr 223/2 obr. Jarosław, gmina Udalin		
PROJEKTOWAŁ: mgr. inż. Zbigniew Andruchów upr. nr.: 17/85/Lw	INWESTOR ADRES	GMINA UDANIN 55-340 Udalin 26	SKALA: 1:100 1:200
OPRACOWAŁ: mgr inż. Jan Węglewski upr. nr.: 82/86/Lw	STADIUM BRANŻA	Projekt budowlany konstrukcyjno-budowlana	NR RYS.: B/2.1
SPRAWDZIŁ: upr. nr.:	TEMAT RYSUNKU	Przekrój podłużny I - I składowiska odpadów komunalnych	NR ARKUSZA: 1