


# Przekrój poprzeczny B-B

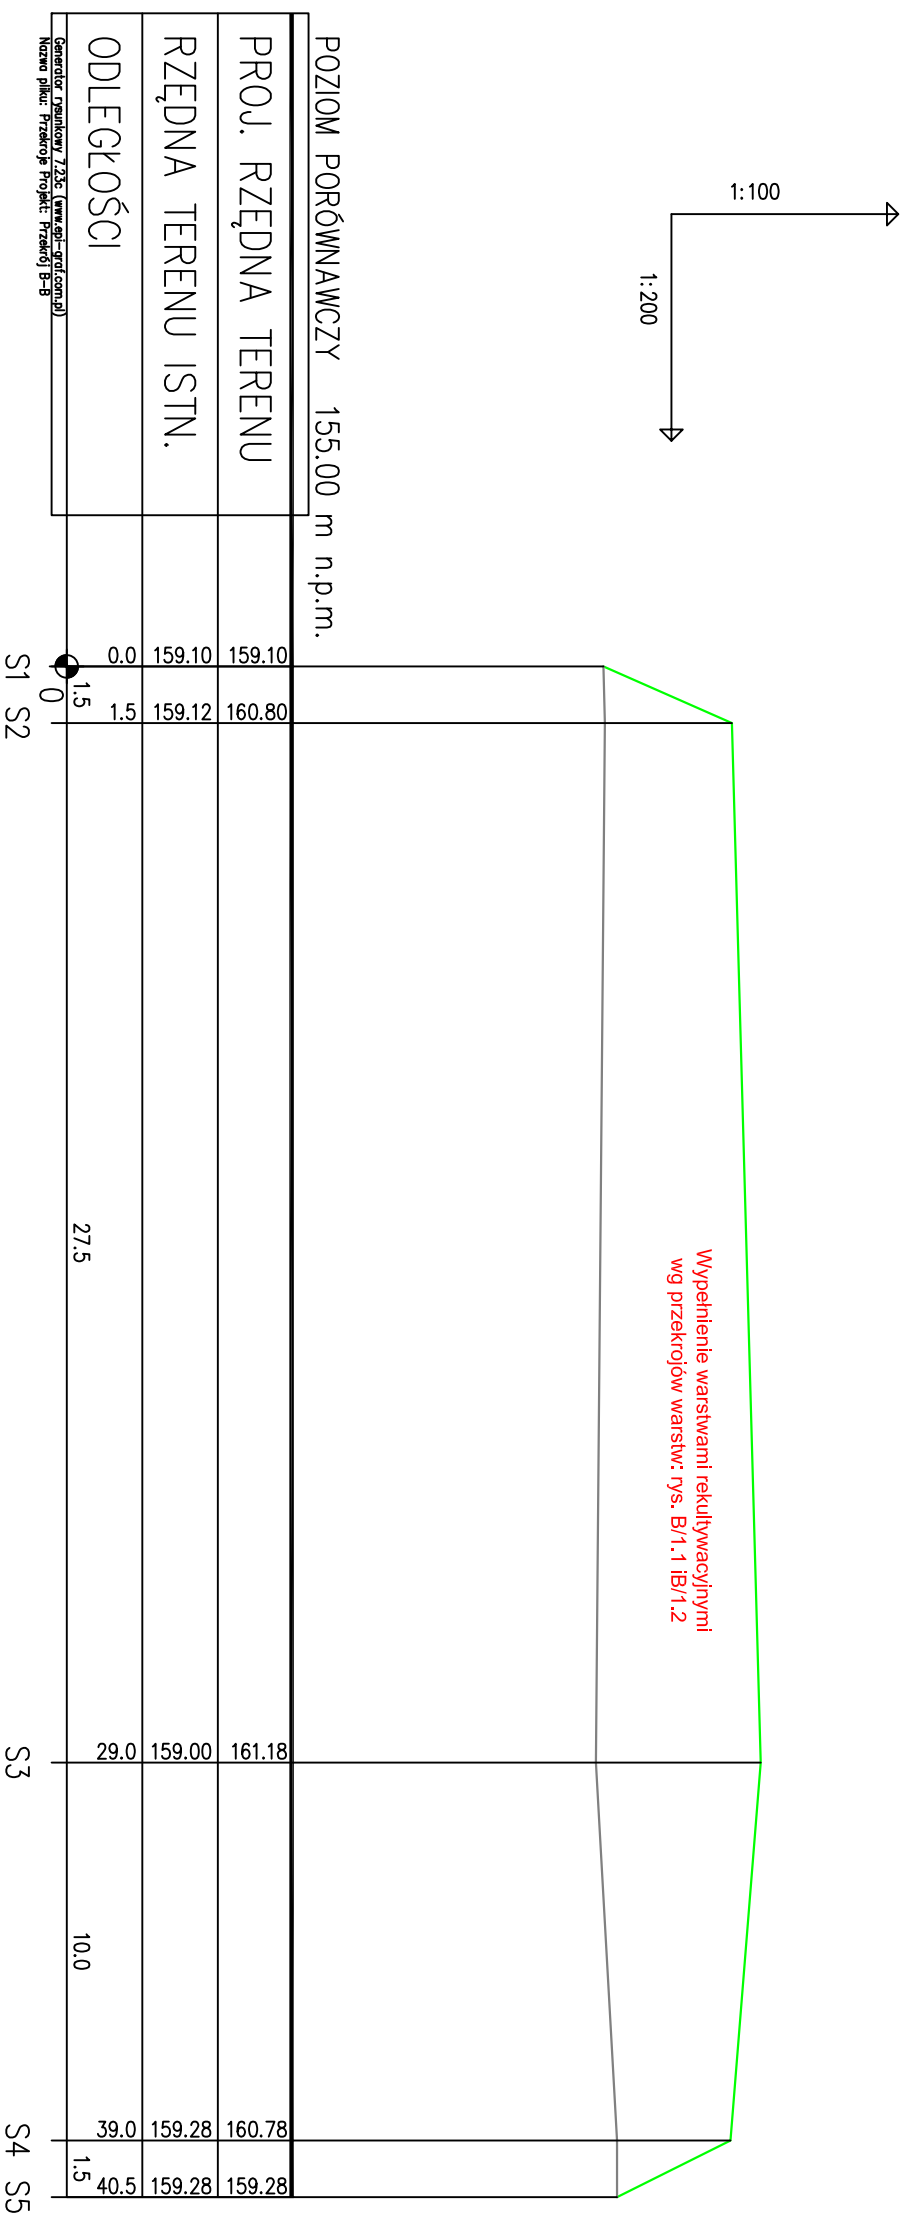

## USŁUGI ARCHYTEKTONICZNO-INŻYNIERSKIE Jan Węglewski

ul. Argentyńska 5, 59-220 Legnica  
tel.: 076-744-22-32, fax: 076-744-22-31

OBIEKT ADRES		Składowisko odpadów komunalnych w Jarosławiu dz. nr 223/2 obr. Jarosław, gmina Udania		DATA: X1.2009r.
PROJEKTOWA: mgr. inż. Zbigniew Andruchów upr. nr: 1785/LW		INWESTOR ADRES GMINA UDANIN 55-340 Udania 26		SKALA: 1:200
OPRACOWAŁ: mgr inż. Jan Węglewski upr. nr: 82/86/LW		STADIUM BRANŻA Projekt budowlany konstrukcyjno-budowlana		NR RYS.: B/2.3
SPRAWDZIŁ: upr. nr: .....		TEMAT RYSUNKU Przekrój poprzeczny B-B składowiska odpadów komunalnych		NR ARKUSZA: 1