Przekrój poprzeczny C-C

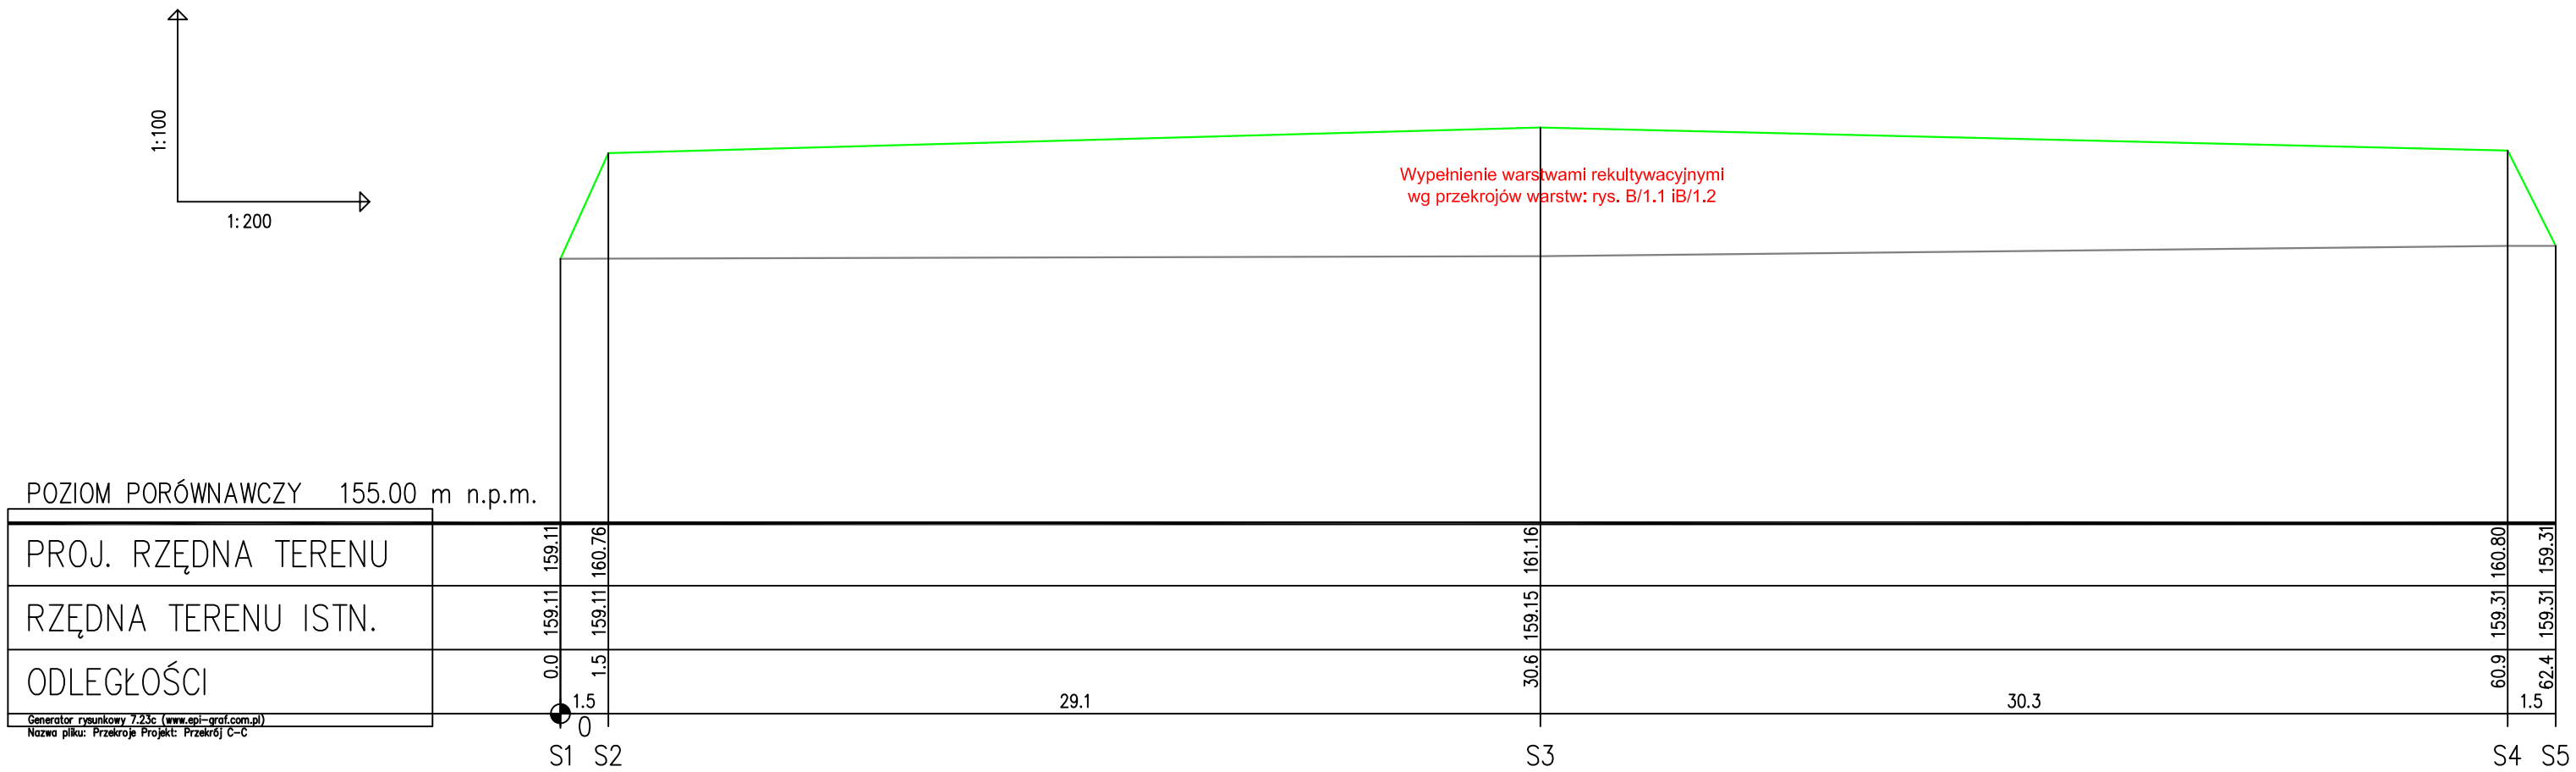

USŁUGI ARCHITEKTONICZNO-INŻYNIERSKIE Jan Węglewski
ul. Argentyńska 5, 59-220 Legnica
tel.: 076-744-22-32, fax: 076-744-22-31

OBIEKT ADRES	Składowisko odpadów komunalnych w Jarosławiu dz. nr 223/2 obr. Jarosław, gmina Udanin		DATA: XI.2009r.
PROJEKTOWAŁ: mgr. inż. Zbigniew Andruchów upr. nr: 17/85/Lw	INWESTOR ADRES	GMINA UDANIN 55-340 Udanin 26	SKALA: 1:100/200
OPRACOWAŁ: mgr inż. Jan Węglewski upr. nr: 82/86/Lw	STADIUM	Projekt budowlany	NR RYS.: B/2.4
	BRANŻA	konstrukcyjno-budowlana	
SPRAWDZIŁ: ..... upr. nr:	TEMAT RYSUNKU	Przekrój poprzeczny C-C składowiska odpadów komunalnych	NR ARKUSZA: 1