


Przekrój poprzeczny D-D

1:100
1:200

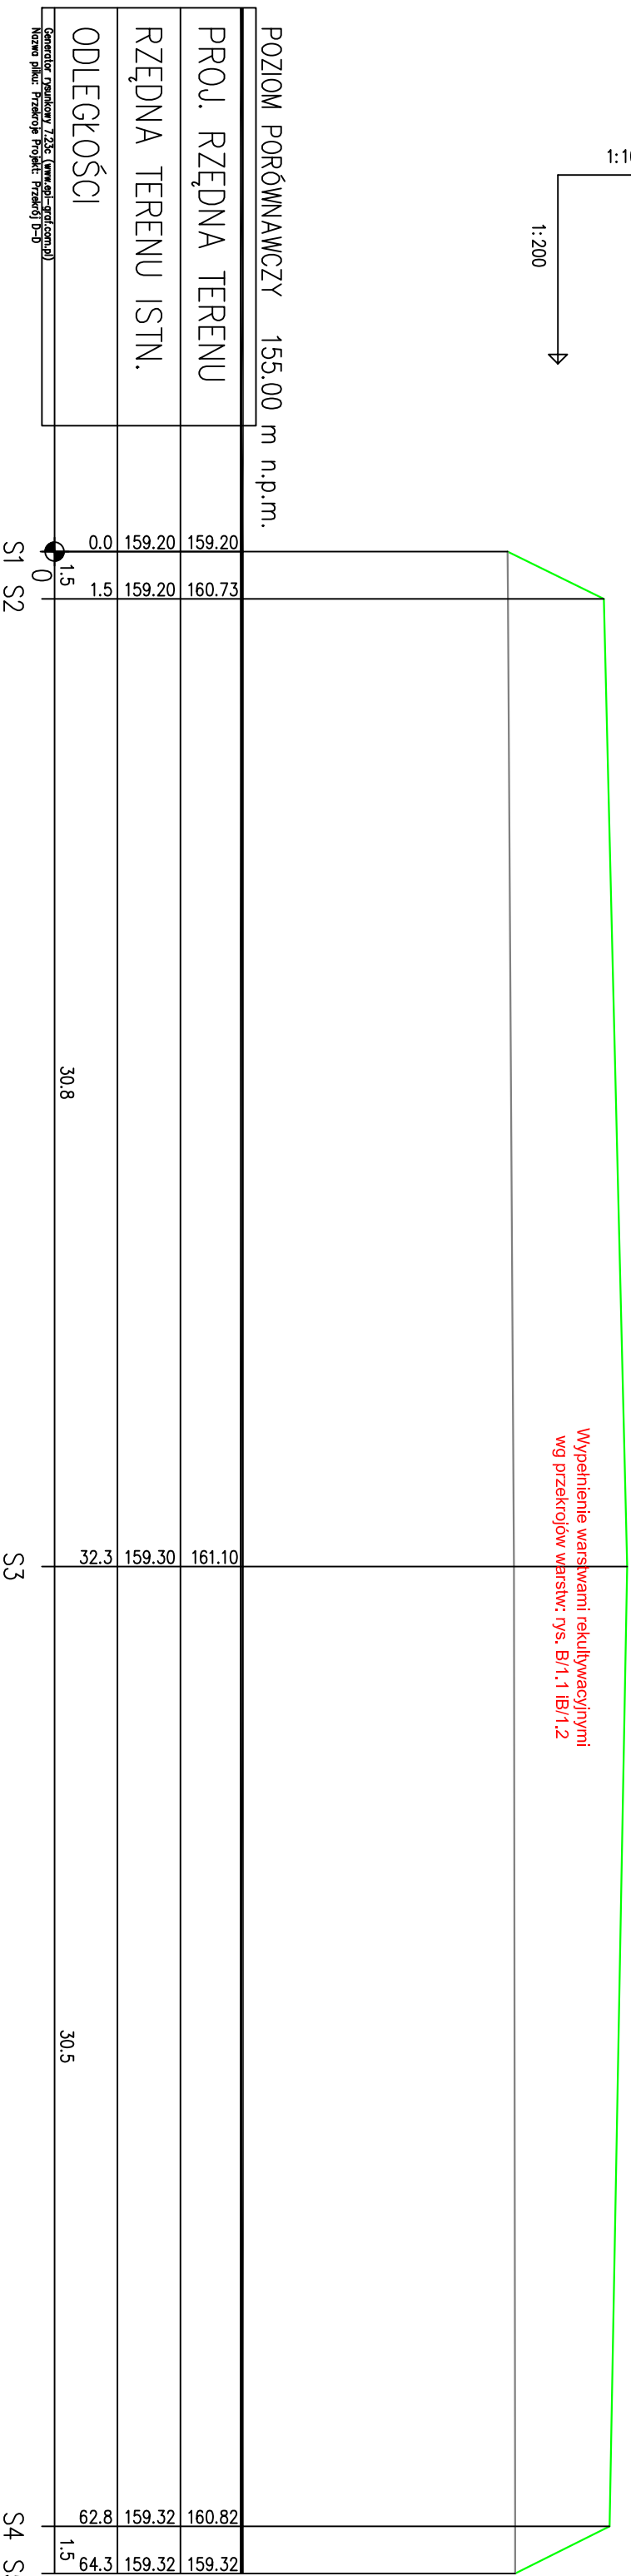

Detector 7.232 (www.gel-gel.com.pl)

Nazwa pliku: Przekroj Poprzeczny D-D

USŁUGI ARCHYTEKTONICZNO-INŻYNIERSKIE Jan Węglewski

ul. Argentyńska 5, 59-220 Legnica
tel.: 076-744-22-32, fax: 076-744-22-31

OBIEKT ADRES	Składowisko odpadów komunalnych w Jarosławiu dz. nr 223/2 obr. Jarosław, gmina Udanin		DATA: X1.2009r.
PROJEKTOWA: mgr. inż. Zbigniew Andruchów upr. nr: 17/85/LW	INWESTOR ADRES	GMINA UDANIN 55-340 Udanin 26	SKALA: 1:100 1:200
OPRACOWAŁ: mgr inż. Jan Węglewski upr. nr: 82/86/LW	STADIUM BRANŻA	Projekt budowlany konstrukcyjno-budowlana	NR RYS.: B/2.5
SPRAWDZIŁ: upr. nr:	TEMAT RYSUNKU	Przekrój poprzeczny D-D składowiska odpadów komunalnych	NR ARKUSZA: 1