

WYPIS

z miejscowego planu zagospodarowania przestrzennego

dla działki nr 329/4 w obrębie Piekary

dla której obowiązuje Uchwała Rady Gminy Udanin nr IV.13.2015 z dnia 30 stycznia 2015 r.

(Dziennik Urzędowy Woj. Dolnośląskiego poz. 568 z dnia 13 lutego 2015 r.)

Działka nr 329/4 w obrębie Piekary oznaczona jest w miejscowym planie zagospodarowania przestrzennego symbolem UP/2 – tereny usług publicznych.

Działka znajduje się w strefie ochrony konserwatorskiej zabytków archeologicznych „OW” tożsamej z obszarem ujętym w Wojewódzkiej Ewidencji Zabytków Archeologicznych, w strefie ochrony krajobrazu kulturowego „K”, oraz w granicach terenu górniczego „Jarosów I”. Na działce zaznaczono przebieg istniejącej napowietrznej linii elektroenergetycznej średniego napięcia 20 kV.

WYPIS Z PLANU:

Na podstawie art. 18 ust. 2 pkt 5 ustawy z dnia 8 marca 1990 r. o samorządzie gminnym (tekst jedn. Dz. U. z 2013 r., poz. 594 ze zm.), art. 20 ustawy z dnia 27 marca 2003 r. o planowaniu i zagospodarowaniu przestrzennym (tekst jedn. Dz. U. z 2012 r., poz. 647 ze zm.) oraz na podstawie uchwały nr LVIII/200/2010 Rady Gminy Udanin z dnia 1 września 2010 r. w sprawie przystąpienia do sporządzania miejscowego planu zagospodarowania przestrzennego obszaru obrębu Piekary, zmienionej uchwałą Rady Gminy Udanin nr XLV.192.2014 z dnia 25 czerwca 2014 r. zmieniającej uchwałę nr LVIII/200/2010 Rady Gminy Udanin z dnia 1 września 2010 r. w sprawie przystąpienia do sporządzenia miejscowego planu zagospodarowania przestrzennego obszaru obrębu Piekary, obejmującego obszar obrębu geodezyjnego Piekary z wyłączeniem działek ewidencyjnych nr: część (dalej cz.) 535, cz. 148, 533, cz. 597, 147, 146, 139, cz. 138, cz. 140, cz. 141, cz. 143/1, cz. 144, cz. 145, cz. 529, cz. 534, cz. 103, cz. 6, cz. 504/1, cz. 21, cz. 502, 7, cz. 10/4, cz. 10/5, cz. 10/6, cz. 8, cz. 9, 327/2, 328, cz. 326, cz. 327/1, cz. 343, cz. 555/1, cz. 555/2, 332, 333, 562, cz. 335, cz. 336/1, cz. 336/2, cz. 337/1, cz. 337/2, cz. 338/1, cz. 338/2, cz. 339/1, cz. 362/1, 362/2, cz. 363, cz. 561, cz. 564/1, cz. 609, 364/1, 364/2, 365, po stwierdzeniu zgodności z ustaleniami studium uwarunkowań i kierunków zagospodarowania przestrzennego gminy, zatwierdzonego uchwałą Rady Gminy Udanin nr LII/163/2010 z dnia 3 marca 2010 r., Rada Gminy uchwała, co następuje:

§ 1. 1. Uchwała się miejscowy plan zagospodarowania przestrzennego obszaru obrębu Piekary.

2. Granica obszaru planu określona została na rysunku planu.

3. Integralną częścią ustaleń planu stanowiących treść niniejszej uchwały są następujące załączniki:

1) rysunek planu dla obszarów planowanego zainwestowania niekubaturowego oraz terenów otwartych w skali 1:2000, stanowiący załącznik nr 1 do uchwały;

2) rysunek planu dla obszarów zwartej zabudowy wsi w skali 1:1000, stanowiący załącznik nr 2 do uchwały;

3) rozstrzygnięcie o sposobie realizacji zapisanych w planie inwestycji z zakresu infrastruktury technicznej należących do zadań własnych gminy, stanowiący załącznik nr 3 do uchwały;

4) rozstrzygnięcie dotyczące sposobu rozpatrzenia uwag wniesionych do projektu planu w czasie wyłożenia do publicznego wglądu, stanowiący załącznik nr 4 do uchwały.

§ 2. 1. Następujące oznaczenia graficzne na rysunku planu są obowiązującymi ustaleniami planu:

1) granica planu;

2) granica obszaru opracowanego w skali 1:1000;

3) symbole terenu złożone z oznaczenia cyfrowo-literowo-cyfrowego;

4) linie rozgraniczające tereny o różnym przeznaczeniu lub różnych zasadach zagospodarowania;

5) obowiązujące linie zabudowy;

6) nieprzekraczalne linie zabudowy;

7) elementy zagospodarowania przestrzennego:

a) obszar podwórzy gospodarczych,

b) obszar zieleni ruralistycznej;

8) obiekty i obszary chronione planem:

a) obiekty i obszary wpisane do wojewódzkiej ewidencji zabytków, w tym kapliczki i rzeźby,

b) stanowiska archeologiczne wpisane do wojewódzkiej ewidencji zabytków archeologicznych,

c) strefy ochrony konserwatorskiej:

– granice strefy ścisłej ochrony konserwatorskiej – „A”, z rozróżnieniem na „A1” i „A2”,

- granice strefy ochrony konserwatorskiej – „B”,
- granice strefy ochrony krajobrazu kulturowego – „K”,
- granice strefy ścisłej ochrony konserwatorskiej zabytków archeologicznych – „W”,
- granice strefy ochrony konserwatorskiej zabytków archeologicznych – „OW”.

9) granice stref ochronnych lub uciążliwości:

- a) granice stref ochronnych od sieci elektroenergetycznych średniego napięcia 20 kV,
- b) granice strefy ponadnormatywnego oddziaływania elektrowni wiatrowych.
- c) granice stref ochrony sanitarnej od terenów cmentarzy czynnych.

2. Następujące oznaczenia graficzne na rysunku planu są oznaczeniami informacyjnymi:

1) granica administracyjna obrębu geodezyjnego;

2) obszary wyłączone z opracowania;

3) proponowane podziały na działki budowlane;

4) obiekty i obszary podlegające ochronie, na podstawie przepisów odrębnych:

- a) obiekty zabytkowe wpisane do rejestru zabytków,
- b) granice obszarów wpisanych do rejestru zabytków,
- c) granica terenu górniczego „Jarosów I”;
- d) granica złoża glin ogniotrwałych „Lusina – Udanin Pole Północne”;
- e) granica złoża piasków i żwirów „Piekary”;

5) infrastruktura techniczna:

- a) istniejące napowietrzne linie elektroenergetyczne średniego napięcia 20 kV,
- b) projektowana podziemna linia elektroenergetyczna wysokiego napięcia 110 kV,
- c) orientacyjna lokalizacja projektowanych elektrowni wiatrowych;

6) granice stref ochronnych lub uciążliwości:

a) orientacyjne granice strefy ponadnormatywnego oddziaływania elektrowni wiatrowych położone poza obszarem objętym niniejszą uchwałą, mogące wymagać lub wymagające posiadania stosownych obowiązujących miejscowych planów zagospodarowania przestrzennego lub ich zmian (przy realizacji elektrowni wiatrowych o mocy mogącej powodować ograniczenia w zabudowie, zagospodarowaniu i użytkowaniu terenu oraz występowanie znaczącego oddziaływania na środowisko, poza obszarem niniejsze-go planu).

7) oznaczenia graficzne znajdujące się poza granicą planu.

§ 3. 1. Ilekroć w dalszych przepisach niniejszej uchwały jest mowa o:

1) **przepisach odrębnych lub przepisach szczególnych** – należy przez to rozumieć aktualne w momencie wykonywania niniejszej uchwały przepisy ustaw wraz z aktami wykonawczymi;

2) **terenie** – należy przez to rozumieć obszar wyznaczony na rysunku planu liniami rozgraniczającymi i oznaczony symbolem cyfrowo-literowo-cyfrowym, dla którego obowiązują ustalenia zgodnie z niniejszą uchwałą;

3) **linii rozgraniczającej** – należy przez to rozumieć linie, które wyznaczają tereny o różnym przeznaczeniu oraz różnym sposobie zagospodarowania i zabudowy;

4) **przeznaczeniu podstawowym terenu** – należy przez to rozumieć wskazaną dla danego terenu określone-go symbolem terenu funkcję lub funkcje (w przypadku terenów innych niż jednofunkcyjne), której lub których udział w zagospodarowaniu działki budowlanej w granicach tego terenu wynosi minimum 60% udziału powierzchni użytkowej wszystkich budynków znajdujących się na działce budowlanej, wraz z infrastrukturą komunikacyjną i techniczną niezbędną do właściwej obsługi zabudowy i zagospodarowania terenu; w przypadku gdy w ustaleniach szczegółowych jako funkcję podstawową wskazuje się więcej niż jedną, na terenie dopuszcza się realizację wszystkich wymienionych funkcji lub jedną z nich;

5) **przeznaczeniu uzupełniającym terenu** – należy przez to rozumieć:

a) wskazaną dla terenu określonego symbolem, funkcję, której udział w zagospodarowaniu działki budowlanej w granicach tego terenu wynosi maksimum 40% udziału powierzchni użytkowej budynków znajdujących się na tej działce, z zastrzeżeniem budynków mieszkalnych jednorodzinnych realizowanych na terenach zabudowy mieszkalnej jednorodzinnej (MN), gdzie dopuszcza się wydzielenie lokalu użytkowego o powierzchni całkowitej nieprzekraczającej 30% powierzchni całkowitej budynku, zgodnie z przepisami odrębnymi oraz wcześniejszej lub równoczesnej realizacji przeznaczenia podstawowego; w przypadku gdy w ustaleniach szczegółowych jako funkcję uzupełniającą wskazuje się więcej niż jedną, na terenie dopuszcza się realizację wszystkich wymienionych funkcji,

b) pozostałe zagospodarowanie terenu niezbędne dla zagospodarowania terenu działki zgodnie z określonym przeznaczeniem, w tym infrastrukturę techniczną, z zastrzeżeniem dopuszczenia szerszego zakresu sieci infrastruktury technicznej niż niezbędna dla zagospodarowania terenu działki;

6) **przeznaczeniu tymczasowym** – należy przez to rozumieć sposoby zagospodarowania terenów i obiektów, do czasu realizacji podstawowego i uzupełniającego przeznaczenia określonego w planie;

7) **obowiązującej linii zabudowy** – należy przez to rozumieć linię wyznaczoną na rysunku planu lub określoną ustaleniem w tekście uchwały, do której należy sytuować nowo realizowane budynki główne przegrodą zewnętrzną, z dopuszczeniem uskoków w głąb działki na co najwyżej 30% jej długości oraz z dopuszczeniem wycofania linii parteru i rozwiązania go w postaci podcienia, arkad, wnęk; obowiązujące linie zabudowy nie dotyczą okapów i gzymsów wysuniętych nie więcej niż 0,5 m oraz balkonów, wykuszy i loggii wysuniętych nie więcej niż 1,0 m oraz budynków towarzyszących, które należy lokalizować w głębi działki lub, jeżeli zaznaczono inaczej w ustaleniach szczegółowych – zgodnie z tymi ustaleniami; obowiązujące linie zabudowy nie dotyczą też sieci i urządzeń infrastruktury technicznej;

8) **nieprzekraczalnej linii zabudowy** – należy przez to rozumieć linię wyznaczoną na rysunku planu lub określoną ustaleniem w tekście uchwały, przed którą nie wolno lokalizować nowo realizowanych budynków; nieprzekraczalne linie zabudowy nie dotyczą okapów i gzymsów wysuniętych nie więcej niż 0,5 m oraz balkonów, zadaszeń, schodów, ganków, wykuszy i loggii wysuniętych nie więcej niż 1,0 m oraz sieci i urządzeń infrastruktury technicznej;

9) **wysokości zabudowy** – należy przez to rozumieć:

a) w odniesieniu do obiektów budowlanych niebędących budynkami – wysokość liczoną od poziomu urządzonego terenu do najwyższej położonego punktu, krawędzi lub płaszczyzny obiektu budowlanego niebędącego budynkiem;

b) w odniesieniu do budynków – zgodnie z przepisami odrębnymi,

10) **usługach** – należy przez to rozumieć działalność, której celem jest zaspokajanie potrzeb ludności, a nie wytwarzanie bezpośrednio metodami przemysłowymi dóbr materialnych;

11) **usługach publicznych** – należy przez to rozumieć usługi o charakterze ogólnospołecznym realizujące cele publiczne, w szczególności usługi: oświaty, zdrowia i opieki społecznej, rekreacji i wypoczynku, społeczno-kulturalne, administracji publicznej, siedziby organizacji społeczno-politycznych i religijnych, inne;

12) **poddaszu użytkowym** – należy przez to rozumieć poddasze z pomieszczeniami przeznaczonymi na pobyt ludzi;

13) **towarzyszących budynkach, towarzyszących obiektach** – należy przez to rozumieć budynki gospodarcze, garaże oraz inne budynki niezbędne do właściwego funkcjonowania terenu, a także obiekty małej architektury, altany, zadaszenia itp;

14) **obiektach o wartościach kulturowych lub obiektach historycznych** – należy przez to rozumieć obiekty zabytkowe i tradycyjne wpisane do ewidencji wojewódzkiego konserwatora zabytków;

15) **oryginalnym, pierwotnym lub historycznym [dotyczy elementu lub części obiektu, zespołu lub obszaru zabytkowego lub tradycyjnego]** – należy przez to rozumieć część lub element budynku określony w treści ustaleń, datowany na czas powstania obiektu, z zastrzeżeniem, iż w przypadku przebudowy obiektu lub innych prac zmieniających pierwotny wygląd obiektu, dopuszcza się przyjmowanie za oryginalny również element z okresu przebudowy lub innych prac zmieniających pierwotny wygląd obiektu, jednak tylko w przypadku gdy badania historyczne i architektoniczne wykażą niemożność ustalenia jego pierwotnego wyglądu lub niższy poziom artystyczny w porównaniu z realizacją chronologicznie późniejszą;

16) **rewaloryzacji** – należy przez to rozumieć działania polegające na uczynieniu, uzupełnieniu lub odtworzeniu historycznego układu kompozycji z jednoczesnym dostosowaniem istniejącego zainwestowania do współczesnych wymogów technicznych oraz funkcjonalnych, które w zależności od stopnia destrukcji oraz możliwości ekonomicznych i akceptacji społecznej, polegają na: integracji kompozycji i/lub rekonstrukcji i/lub rekonstrukcji;

17) **adaptacji** – należy przez to rozumieć:

a) [odnośnie budynku] działania dotyczące dostosowania budynku do funkcji terenu, w szczególności przebudowę, rozbudowę, nadbudowę, zmianę sposobu użytkowania budynku, zgodnie z ustaleniami szczegółowymi,

b) [w pozostałych przypadkach, tj. odnośnie elementu zagospodarowania przestrzennego innego niż wymieniony w lit. a] uznanie jego aktualnych parametrów, tj. obowiązujących w przepisach odrębnych na dzień ich wykonania;

18) **modernizacji [obektu budowlanego]** – należy przez to rozumieć wykonanie robót w wyniku których następuje podwyższenie wartości użytkowo-funkcjonalnych, estetycznych, artystycznych lub technicznych obiektu budowlanego, w szczególności budynku, realizowanych w szczególności poprzez:

a) przebudowę wewnętrznych przegród budynku,

b) zmianę elewacji przez wykonanie lub wyeksponowanie detalu architektonicznego w szczególności: pilastrów, ryzalitów, sztukaterii zewnętrznej itp. lub przez zmianę proporcji powierzchni muru do otworów z wykluczeniem rozbudowy budynku,

c) zmianę wyglądu dachu z wykluczeniem zmian jego geometrii;

19) **modernizacji [komunikacji i infrastruktury technicznej]** – należy przez to rozumieć wykonanie robót, w wyniku których następuje podwyższenie wartości użytkowo-funkcjonalnych, technicznych lub estetycznych,

realizowanych w szczególności poprzez wprowadzanie rozwiązań, urządzeń oraz parametrów i materiałów technicznych odpowiadających najnowszej wiedzy branżowej;

20) **nieuciążliwych [usługach i rzemiośle]** – należy przez to rozumieć usługi i/lub rzemiosło inne niż mogące znacząco oddziaływać na środowisko;

21) **infrastrukturze technicznej** – należy przez to rozumieć urządzenia, sieci przesyłowe i związane z nimi obiekty świadczące niezbędne i podstawowe usługi dla określonej jednostki przestrzenno-gospodarczej w zakresie energetyki, dostarczania ciepła, wody, usuwania ścieków i odpadów, transportu, teletechniki;

22) **elektrowni wiatrowej** – należy przez to rozumieć budowlę stanowiącą całość techniczno-użytkową wraz z niezbędnymi instalacjami i urządzeniami, w tym m.in. łopatomi wirnika oraz towarzyszącą im infrastrukturą techniczną wykorzystującą do wytwarzania energii elektrycznej energię wiatru;

23) **granicy strefy ponadnormatywnego oddziaływania elektrowni wiatrowych** – należy przez to rozumieć granice stref ochronnych od terenów na których przewiduje się rozmieszczenie urządzeń wytwarzających energię z odnawialnych źródeł energii o mocy przekraczającej 100 kW, związane z ograniczeniami w zabudowie, zagospodarowaniu i użytkowaniu terenu oraz występowaniem znaczącego oddziaływania tych urządzeń na środowisko.

2. Nie zdefiniowane pojęcia należy rozumieć zgodnie z przepisami odrębnymi.

§ 4. 1. Ustalenia ogólne obowiązują na całym terenie objętym planem w zakresie określonym w ustaleniach niniejszej uchwały lub są przypisane odpowiednim oznaczeniom graficznym na rysunku planu.

2. Ustalenia szczegółowe obowiązują dla każdego z terenów o różnym przeznaczeniu lub różnych zasadach zagospodarowania oznaczonych dodatkowo symbolem terenu.

3. Każdy teren oznaczono na rysunku planu oraz w tekście niniejszej uchwały symbolem terenu cyfrowo- - literowo-cyfrowym. Pierwsza cyfra rzymska oznacza lokalizację terenu na załączniku graficznym, odpowiednio: I – na załączniku nr 1 opracowanym w skali 1: 2 000, II – na załączniku nr 2 opracowanym w skali 1:1 000. Następujący po niej symbol literowy oznacza przeznaczenie podstawowe terenu, cyfra kolejny numer terenu.

4. W przypadku braku przedmiotu ustaleń nie podaje się nakazów, zakazów dopuszczeń lub ograniczeń w tym zakresie w ustaleniach szczegółowych dla terenów.

§ 5. 1. Obszar objęty uchwałą nie obejmuje:

1) terenów objętych ochroną na mocy przepisów ustawy o ochronie przyrody;

2) terenów narażonych na niebezpieczeństwo powodzi;

3) terenów zagrożonych osuwaniem się mas ziemnych;

4) obszarów wymagających przekształceń, w tym rehabilitacji istniejącej zabudowy i infrastruktury technicznej.

2. Na obszarze planu nie występują dobra kultury współczesnej oraz obszary przestrzeni publicznych określone w studium uwarunkowań i kierunków zagospodarowania gminy.

3. Szczególne warunki zagospodarowania terenów oraz ograniczenia w ich użytkowaniu, w tym zakaz zabudowy, określono w ustaleniach szczegółowych planu.

Rozdział I USTALENIA OGÓLNE

§ 6. Ustalenia dotyczące przeznaczenia terenów: Na obszarze planu ustala się następujące przeznaczenie terenów, zgodnie z załącznikiem graficznym:

1) tereny zabudowy mieszkaniowej:

a) tereny zabudowy mieszkaniowej jednorodzinnej – oznaczone symbolem **MN**,

b) tereny zabudowy mieszkaniowej jednorodzinnej z usługami – oznaczone symbolem **MNU**,

c) tereny zabudowy mieszkaniowej wielorodzinnej – oznaczone symbolem **MW**;

2) tereny zabudowy usługowej:

a) tereny zabudowy usługowej – oznaczone symbolem **U**,

b) tereny usług publicznych – oznaczone symbolem **UP**,

c) tereny usług sakralnych – oznaczone symbolem **UKs**,

d) tereny usług turystyki – oznaczone symbolem **UT**;

3) tereny zieleni i wód:

a) tereny zieleni urządzonej – oznaczone symbolem **ZP**,

b) tereny zieleni urządzonej z usługami publicznymi – oznaczone symbolem **ZP-U**,

c) tereny zieleni nieurządzonej – oznaczone symbolem **Z**,

d) tereny cmentarzy czynnych – oznaczone symbolem **ZCc**,

e) tereny lasów – oznaczone symbolem **ZL**,

f) tereny dolesień – oznaczone symbolem **ZLn**,

g) tereny wód powierzchniowych śródlądowych – oznaczone symbolem **WS**;

4) tereny użytkowane rolniczo:

a) tereny zabudowy zagrodowej – oznaczone symbolem **RM**,

b) tereny rolnicze – oznaczone symbolem **R**,

- c) tereny dróg dojazdowych do gruntów rolnych – oznaczone symbolem **KDr**;
- 5) tereny aktywności gospodarczej:
 - a) tereny obiektów produkcyjnych i usług, z dopuszczeniem mogących znacząco oddziaływać na środowisko – oznaczone symbolem **P**,
 - b) tereny powierzchniowej eksploatacji kopalni – oznaczone symbolem **PG**;
- 6) tereny miejsc postojowych dla samochodów osobowych – oznaczone symbolem **KS**;
- 7) tereny infrastruktury technicznej:
 - a) tereny obsługi technicznej w zakresie elektroenergetyki – oznaczone symbolem **E**,
 - b) tereny elektrowni wiatrowych – oznaczone symbolem **EW**,
 - c) tereny obsługi technicznej w zakresie kanalizacji – oznaczone symbolem **K**;
- 8) tereny komunikacji:
 - a) tereny dróg publicznych klasy drogi zbiorczej – oznaczone symbolem **KDZ**,
 - b) tereny dróg publicznych klasy drogi dojazdowej – oznaczone symbolem **KDD**,
 - c) tereny dróg wewnętrznych – oznaczone symbolem **KDW**,
 - d) tereny ciągów pieszo-jezdnych – oznaczone symbolem **KXJ**,
 - e) tereny ciągów pieszych – oznaczone symbolem **KX**.

§ 7. Ustalenia dotyczące zasad ochrony i kształtowania ład przestrzennego:

1. Ustala się zachowanie i ochronę wskazanych na rysunku planu elementów małej architektury, w szczególności w postaci: kapliczek i rzeźb.
2. Zabrania się wznoszenia nowych obiektów budowlanych powyżej 170 m wysokości nad poziomem terenu.
3. Maksymalna wysokość zabudowy podana w ustaleniach szczegółowych niniejszej uchwały nie dotyczy inwestycji celu publicznego z zakresu łączności publicznej.
4. Zabrania się realizacji obiektów handlowych o powierzchni sprzedażowej powyżej 1000 m², w tym wielkopowierzchniowych obiektów handlowych.
5. Określa się zasady lokalizacji budynków poprzez wyznaczenie obowiązujących i nieprzekraczalnych linii zabudowy:
 - 1) nowo realizowane budynki oraz budynki przebudowywane należy lokalizować zgodnie z liniami zabudowy, z uwzględnieniem pkt 2, wyznaczonymi na rysunku planu w odległości co najmniej:
 - a) 8 m od linii rozgraniczającej z drogą zbiorczą oznaczoną symbolem przeznaczenia **KDZ**,
 - b) 5 m od linii rozgraniczającej z drogą dojazdową oznaczoną symbolem przeznaczenia **KDD**,
 - c) 5 m od linii rozgraniczającej z drogą wewnętrzną oznaczoną symbolem przeznaczenia **KDW** oraz ciągiem pieszo-jezdnym oznaczonym symbolem przeznaczenia **KXJ**,
 - d) 10 m od linii rozgraniczającej tereny kolei, położonej poza granicami planu,
 - e) 12 m od linii rozgraniczającej lasów, w tym oznaczonych symbolem przeznaczenia **ZL**,
 - f) zmiennej 4–20 m (zgodnie z rysunkiem planu) od linii rozgraniczającej wód powierzchniowych śródlądowych oznaczonych na rysunku planu symbolem przeznaczenia **WS**;
 - 2) na terenach przeznaczonych pod zabudowę lub z dopuszczeniem zabudowy, w miejscach gdzie na rysunku planu nie wskazano nieprzekraczalnych linii zabudowy, nową zabudowę należy lokalizować zgodnie z przepisami odrębnymi;
 - 3) dopuszcza się zachowanie, remont oraz nadbudowę istniejącego budynku usytuowanego niezgodnie z wyznaczoną nieprzekraczalną linią zabudowy, natomiast zakazuje się jego rozbudowy przed wyznaczoną nieprzekraczalną linią zabudowy;
 - 4) w przypadku wydzielenia nowych, nie wyznaczonych na rysunku planu, dróg wewnętrznych, ciągów pieszo-jezdnych i pieszych w obrębie wszystkich terenów budowlanych, nieprzekraczalną linią zabudowy wyznacza się w odległości minimum 5 m od linii rozgraniczającej wydzielonej drogi lub ciągu;
 - 5) nową zabudowę główną należy lokalizować wzdłuż istniejącej linii zabudowy, jeśli stanowi ona uzupełnienie lub kontynuację istniejącej zabudowy szeregowej lub bliźniaczej.
6. Odnosnie istniejącej zabudowy dopuszcza się:
 - 1) zmianę sposobu użytkowania zgodnie z ustaleniami szczegółowymi;
 - 2) rozbudowę, nadbudowę, przebudowę zgodnie z ustaleniami szczegółowymi;
 - 3) remonty istniejącej zabudowy;
 - 4) prace prowadzące do dostosowania istniejącej zabudowy do obowiązujących wymogów technicznych oraz wprowadzania urządzeń technicznych polepszających warunki użytkowania budynków;
 - 5) zmianę konstrukcji dachu zgodnie z ustaleniami szczegółowymi.
7. Zabudowę istniejącą o przeznaczeniu innym niż ustalone przeznaczenie podstawowe i uzupełniające ustala się jako tymczasową; dla zabudowy istniejącej o charakterze tymczasowym dopuszcza się remonty budynków bez możliwości rozbudowy.
8. Dopuszcza się lokalizowanie budynków na granicy działki budowlanej oraz w odległości 1,5 m od granicy z działką budowlaną.

9. Geometria, pokrycie i kolorystyka dachów zabudowy przeznaczenia podstawowego zgodnie z ustaleniami szczegółowymi dla terenów oraz ustaleniami dotyczącymi zasad ochrony dziedzictwa kulturowego i zabytków, jak par. 9.

10. Geometrię, pokrycie i kolorystykę dachów zabudowy uzupełniającej i towarzyszącej należy dostosować do geometrii, kolorystyki i pokrycia dachu głównego obiektu zlokalizowanego na tej działce.

11. Jeżeli w ustaleniach szczegółowych nie określono inaczej obowiązuje następująca kolorystyka obiektów:

1) dla elewacji obiektów wpisanych do rejestru zabytków lub ewidencji wojewódzkiego konserwatora zabytków zgodna z ustaleniami par. 9;

2) dla elewacji pozostałych obiektów nie wymienionych w pkt 1 o niskiej intensywności zabarwienia (tzw. pastelowa) z preferencją dla odcieni ciepłych i dopuszczaniem barwy białej lub kolorystyka wynikająca z użytych naturalnych materiałów elewacyjnych, w szczególności cegły, przy czym dla terenów zabudowy mieszkaniowej jednorodzinnej z obiektami w zabudowie bliźniaczej dla zespołu obiektów stanowiących jeden kompleks obowiązuje jednolita kolorystyka.

12. Na elewacjach budynków głównych dopuszcza się stosowanie następujących materiałów o wysokiej intensywności zabarwienia: cegły, naturalnych (ceramicznych) okładzin elewacyjnych oraz kamienia.

13. Dla elewacji budynków towarzyszących obowiązuje stosowanie materiałów o wysokiej intensywności zabarwienia zastosowanych na budynku głównym, zgodnie z ust. 12 z dopuszczeniem złamanej barwy białej lub jaśniejszego odcienia koloru na elewacji obiektu głównego, przy czym dla obiektu budowlanego obejmującego kompleks garaży obowiązuje jednolita kolorystyka.

14. Dla detalu architektonicznego na elewacjach budynków oraz detalu towarzyszącego obowiązuje kolorystyka achromatyczna (neutralna).

15. Zabrania się stosowania blachy trapezowej i blachy falistej jako pokryć dachowych oraz materiałów wykończeniowych typu „siding”.

16. Ogrodzenia terenu zabudowy od strony terenów publicznych objęte jednym przedsięwzięciem inwestycyjnym muszą mieć jednolity wygląd i wysokość.

17. Zabrania się realizacji wolno stojących nośników reklamowych:

1) na terenach usług publicznych;

2) na terenach zieleni urządzonej.

18. Jeżeli w tekście uchwały nie zaznaczono inaczej, dopuszcza się realizację nośników reklamowych innych niż wolno stojące o łącznej powierzchni, mierzonej po obrysie zewnętrznym, nie większej niż 10 m² dla terenu działki budowlanej oraz z dopuszczeniem na terenach oznaczonych na rysunku planu symbolem **U**, **P** zwiększenia łącznej powierzchni, mierzonej po obrysie zewnętrznym, do 20 m² dla terenu działki, z zastrzeżeniem iż:

1) musi ona stanowić w zamyśle architektonicznym wraz z zabudową lub/i (w zależności od funkcji terenu i warunków zabudowy i zagospodarowania terenu podanych w ustaleniach szczegółowych) zagospodarowaniem terenu jednolity, harmonijny zespół;

2) na terenach zabudowy mieszkaniowej jednorodzinnej z usługami:

a) łączna powierzchnia, mierzona po obrysie zewnętrznym, nie może być większa niż 3 m², z zastrzeżeniem jak pkt 3 lit. a,

b) jest to reklama w formie tablic (szyldów) reklamowych, w tym semaforowych, mocowanych do elewacji obiektów, z zastrzeżeniem jak pkt 3 lit. b,

c) dotyczy prowadzonej na terenie działki lub zespołu działek działalności, do których posiada się tytuł prawny;

3) na terenach położonych w strefach ochrony konserwatorskiej „**A**”, „**B**” i strefie ochrony krajobrazu kulturowego „**K**”:

a) jest to reklama w formie wypukłego literactwa umieszczanego na elewacji zabudowy lub tablic (szyldów) reklamowych, w tym semaforowych, mocowanych do elewacji obiektów o powierzchni, mierzonej po obrysie zewnętrznym, nie większej niż 2 m²,

b) jest dostosowana formą i stylem do kompozycji i detalu elewacji,

c) dotyczy działalności prowadzonej na terenie działki lub zespołu działek do których posiada się tytuł prawny.

19. Elektrownie wiatrowe podlegają obowiązkowi zgłoszenia Szefostwu Służb Ruchu Lotniczego SZ RP, przed wydaniem decyzji o pozwoleniu na budowę oraz powiadomienia o przewidywanym terminie ukończenia budowy inwestycji z co najmniej dwumiesięcznym wyprzedzeniem, zgodnie z przepisami odrębnymi.

§ 8. Ustalenia dotyczące zasad ochrony środowiska i przyrody, w tym form ochrony przyrody podlegających ochronie na podstawie przepisów odrębnych:

1. Zakazuje się lokalizacji obiektów i urządzeń mogących zawsze znacząco oddziaływać na środowisko, z wyłączeniem terenów **P** i **PG**, gdzie obowiązują ustalenia jak w ust. 3.

2. Na terenach zabudowy mieszkaniowej jednorodzinnej, mieszkaniowo-usługowej oraz na terenach la-sów, zieleni urządzonej i izolacyjnej ustala się zakaz lokalizowania działalności, w której eksploatacja instalacji może prowadzić do przekroczenia dopuszczalnych wielkości oddziaływania na środowisko poprzez emisję substancji i

energii, w szczególności dotyczące wytwarzania hałasu, wibracji, promieniowania, zanieczyszczenia powietrza, gleby, wód powierzchniowych i podziemnych.

3. Dla terenów nie wymienionych w ust. 2 dopuszcza się lokalizację działalności, w której eksploatacja instalacji może prowadzić do przekroczenia dopuszczalnych wielkości oddziaływania na środowisko przez wytwarzanie hałasu, wibracji, pól elektromagnetycznych, zanieczyszczenia powietrza czy gleby, przy czym przekraczające dopuszczalne wielkości oddziaływanie na środowisko winno zamykać się:

- 1) na terenie działki lub zespołu działek do którego prowadzący posiada tytuł prawny;
- 2) w granicy strefy ponadnormatywnego oddziaływania elektrowni wiatrowych – dotyczy planowanego oddziaływania hałasowego;
- 3) w granicach terenów **U, P i PG**.

4. Obiekty przeznaczone na pobyt ludzi znajdujące się w zasięgu uciążliwości powodujących przekroczenie określonych w przepisach odrębnych dopuszczalnych standardów jakości środowiska przeznaczonego na pobyt ludzi muszą być wyposażone w techniczne środki ochrony przed tymi uciążliwościami.

5. Ustala się strefy ochronne wzdłuż napowietrznych linii elektroenergetycznych o minimalnej szerokości liczonej w obie strony w poziomie od skrajnych przewodów linii napowietrznej:

- 1) 3 m – dla linii o napięciu znamionowym nieprzekraczającym 1 kV;
- 2) 10 m – dla linii o napięciu znamionowym powyżej 15 kV, lecz nieprzekraczającym 30 kV, z dopuszczeniem:
 - a) zmiany położenia tej strefy w przypadku zmiany przebiegu napowietrznej linii elektroenergetycznej,
 - b) likwidacji strefy w przypadku skablowania napowietrznej linii elektroenergetycznej.

6. W granicach strefy ochronnej, której mowa w ust. 5 zakazuje się:

- 1) lokalizowania obiektów przeznaczonych na pobyt stały ludzi;
- 2) wprowadzania zadrzewień, w tym dolesień i nasadzeń zieleni wysokiej.

7. Dla terenów zmeliorowanych ustala się:

- 1) obowiązek zapewnienia funkcjonowania istniejącej sieci melioracyjnej;
- 2) wzdłuż rowów melioracyjnych należy zachować nieogrodzony pas ochronny, wolny od zainwestowania i zieleni wysokiej o minimalnej szerokości 1,5 m od zewnętrznej krawędzi rowu, umożliwiający jego konserwację;
- 3) w przypadku kolizji z projektowanym zagospodarowaniem dopuszcza się przebudowę istniejącej sieci melioracyjnej w sposób zapewniający jej prawidłowe funkcjonowanie, zgodnie z przepisami odrębnymi;
- 4) dopuszcza się zmianę przebiegu odcinków rowów, a także ich przykrycie lub zarurowanie, pod warunkiem, że nie pogorszy to stosunków gruntowo-wodnych; w przypadku zniszczenia urządzeń melioracyjnych należy je odtworzyć.

8. Dopuszcza się prowadzenie prac związanych z regulacją wód (odbudowa, modernizacja) i utrzymaniem (eksploatacja, konserwacja, remont) cieków oraz obiektów i urządzeń wodnych, z zachowaniem warunków określonych w przepisach szczególnych.

9. Ustala się następujące zasady kształtowania i ochrony zieleni urządzonej:

- 1) zakaz niszczenia cennych gatunków i zbiorowisk roślinnych;
- 2) zakaz likwidowania zbiorników wodnych oraz obszarów wodno-błotnych;
- 3) zakaz wprowadzenia inwestycji, które mogą spowodować naruszenie walorów krajobrazowych;
- 4) wzdłuż cieków wodnych zabrania się grodzenia terenu oraz wprowadzania wszelkiego zagospodarowania, które uniemożliwi dostęp do wód dziko żyjącym zwierzętom.

10. Obowiązuje całkowity zakaz uszczuplania terenów użytkowanych jako las oraz płatów terenu ze starodrzewem, ich niszczenia i działań osłabiających ich odporność gatunkową i siedliskową.

11. Plan ustala granicę strefy ponadnormatywnego oddziaływania elektrowni wiatrowych w obszarze wskazanym na rysunku planu. Dopuszcza się zmniejszenie ponadnormatywnego oddziaływania elektrowni wiatrowych, poprzez dostosowanie parametrów technicznych elektrowni, w szczególności jej mocy znamionowej i/lub zastosowanie działań ochronnych i minimalizujących, w tym czasowych wyłączeń turbin lub zastosowania wariantu pracy elektrowni w trybie cichym.

12. W granicach strefy o której mowa w ust. 11 wyklucza się lokalizację nowej zabudowy przeznaczonej na pobyt ludzi.

13. Plan wskazuje na rysunku planu strefy ochrony sanitarnej dla cmentarza czynnego w odległości:

- 1) 50 m od granicy cmentarza, w granicach której zakazuje się lokalizacji nowej zabudowy przeznaczonej na stały pobyt ludzi, zakładów produkujących artykuły żywności, zakładów żywienia zbiorowego bądź zakładów przechowujących artykuły żywności oraz urządzeń służących do czerpania wody do picia i celów gospodarczych;
- 2) od 50 m do 150 m od granicy cmentarza, w granicach której obowiązuje nakaz podłączenia wszystkich budynków korzystających z wody do sieci wodociągowej.

14. Dla terenu górniczego „Jaroszków P”, wskazanego na rysunku planu, obowiązują przepisy odrębne.

15. Ustala się przyporządkowanie terenów pod względem dopuszczalnego poziomu hałasu, o którym mowa w przepisach odrębnych o ochronie środowiska:

- 1) dla terenów oznaczonych symbolem przeznaczenia MW jako terenów zabudowy mieszkaniowej wielorodzinnej;
- 2) dla terenów oznaczonych symbolem przeznaczenia MN jako terenów zabudowy mieszkaniowej jednorodzinnej;
- 3) dla terenów oznaczonych symbolem przeznaczenia MNU jako terenów zabudowy mieszkaniowo-usługowej;
- 4) dla terenów oznaczonych symbolem przeznaczenia UP jako terenów przeznaczonych do lokalizowania usług z zakresu oświaty, kultury, zdrowia, sportu (tereny związane ze stałym lub czasowym przebywaniem dzieci lub młodzieży) z dopuszczeniem użytkowania obiektu w porze nocnej.

§ 9. Ustalenia dotyczące zasad ochrony dziedzictwa kulturowego i zabytków: W zakresie zasad ochrony dziedzictwa kulturowego i zabytków obowiązują poniższe ustalenia:

L.p.	Obiekt	Adres	Wpis do rejestru zabytków
1.	Historyczny układ ruralistyczny wsi		
2.	Zespół kościoła parafialnego p.w. św. Jana Chrzciciela		
a.	Kościół par. p.w. św. Jana Chrzciciela		A/1126/1662 z dn. 7.05.66
b.	Cmentarz przykościelny		A/1135/908/L z dn. 16.02.90
c.	Mur cmentarny		<i>kwalfikuje się do objęcia ochroną prawną poprzez wpis do rejestru zabytków</i>
d.	Rzeźba św. Jana Nepomucena (na cmentarzu, przy prezbiterium kościoła		nr 270/101/L/1-30 z dnia 28.12.1987 r.
e.	Kapliczka w bezpośrednim sąsiedztwie muru cmentarnego, na płn. od kościoła		
3.	Plebania	Nr 36	
4.	Kapliczka przy zagrodzie nr 20	Nr 20	
5.	Kapliczka przy domu mieszkalnym nr 31	Nr 31	
6.	Kapliczka przy domu mieszkalnym nr 32	Nr 32	
7.	Kapliczka przy zagrodzie nr 39	Nr 39	
8.	Kapliczka przy domu mieszkalnym nr 42	Nr 42	
9.	Zespół willowo – parkowy:		
a.	Willa zapewne właściciela lub dyrektora fabryki szamotu i materiałów ogniotwórczych w Udaninie i Plekarach	Nr 1	
b.	Park typu naturalistycznego	Nr 1	A/2747/647/L z dn. 21.12.83
10.	Dom mieszkalny	Nr 1/1a	
11.	Dom mieszkalny	Nr 2/2a	
12.	Dom mieszkalny	Nr 3/3a	
13.	Dom mieszkalny	Nr 8	
14.	Dom mieszkalny	Nr 11	
15.	Budynek gospodarczy, następnie sklep i dom mieszkalny	Nr 13a	
16.	Dom mieszkalny	Nr 14	
17.	Zagroda nr 15:	Nr 15	
a.	Dom mieszkalny	Nr 15	
b.	Budynek gospodarczy	Nr 15	
c.	Budynek inwentarski	Nr 15	
d.	Stodola	Nr 15	
18.	Dom mieszkalny	Nr 16	
19.	Dom mieszkalny	Nr 17	
20.	Dom mieszkalny	Nr 18	
21.	Zagroda nr 19:	Nr 19	
a.	Dom mieszkalny	Nr 19	
b.	Budynek gospodarczy I	Nr 19	
c.	Budynek gospodarczy II	Nr 19	
d.	Stodola	Nr 19	
22.	Zagroda nr 20	Nr 20	
a.	Dom mieszkalny	Nr 20	
b.	Obora	Nr 20	
23.	Dom mieszkalny	Nr 21	
24.	Dom mieszkalno – gospodarczy	Nr 22	

25.	Dom mieszkalno – gospodarczy	Nr 23	
26.	Dom mieszkalny	Nr 24	
27.	Dom mieszkalny	Nr 26	
28.	Budynek gospodarczy	Nr 26	
29.	Dom mieszkalno – gospodarczy	Nr 27	
30.	Dom mieszkalny	Nr 29	
31.	Zagroda nr 32	Nr 32	
a.	Dom mieszkalny	Nr 32	
b.	Budynek gospodarczy	Nr 32	
c.	Budynek mieszkalno – gospodarczy	Nr 32	
d.	Obora	Nr 32	
e.	Stodoła	Nr 32	
32.	Dom mieszkalny nr 33	Nr 33	
2.	Obora przy domu mieszkalnym nr 33	Nr 33	
33.	Szkoła katolicka – ob. dom mieszkalny	Nr 37	
34.	Zagroda nr 39	Nr 39	
a.	Dom mieszkalny	Nr 39	
b.	Budynek gospodarczy I	Nr 39	
c.	Budynek gospodarczy II	Nr 39	
d.	Stodoła	Nr 39	
35.	Dom mieszkalny	Nr 40	
36.	Dom mieszkalny	Nr 42	
37.	Dom mieszkalny	Nr 44	
38.	Dom mieszkalny	Nr 45	
39.	Dom mieszkalny	Nr 46	

2) ustalenia dla obiektów wpisanych do rejestru zabytków, wymienionych w pkt 1:

- a) restauracja i modernizacja techniczna z dostosowaniem obecnej lub projektowanej funkcji do kulturowych wartości obiektu,
- b) zachowanie bryły i gabarytu – zakaz nadbudowy i rozbudowy obiektu, za wyjątkiem odtwarzania jego nieistniejących części, których występowanie potwierdzą badania historyczne i architektoniczne i/lub w miarę potrzeby archeologiczne,
- c) zachowanie geometrii dachu, w tym układu kalenic i nachylenia połaci dachowych,
- d) zachowanie kształtu, rozmiaru i rozmieszczenia otworów zgodne z historycznym wyglądem obiektu, z dopuszczeniem dla obiektów innych niż kościoły jak lit. e,
- e) w przypadku przebicia nowych otworów należy je zharmonizować z zabytkową elewacją budynku,
- f) zachowanie a w przypadku zniszczenia odtworzenie historycznego detalu architektonicznego,
- g) dostosowanie projektowanych elementów innych niż oryginalne (w tym instalacji technicznych) koniecznych do wprowadzenia w związku z nadanym w ustaleniach szczegółowych przeznaczeniem terenu, do kompozycji i detalu elewacji,
- h) zachowanie a w przypadku zniszczenia odtworzenie oryginalnej stolarki okiennej i drzwiowej, z obowiązkiem zharmonizowania otworów dopuszczonych w lit. e z otworami oryginalnymi lub odtwarzanymi,
- i) zastosowanie kolorystyki i materiałów nawiązujących do tradycyjnych lokalnych rozwiązań, w szczególności ceramicznych lub tynkowych pokryć ścian zewnętrznych oraz ceramicznych pokryć dachowych w kolorze ceglastym; w obiektach historycznych, które posiadały inne pokrycie niż ceramiczne, stosuje się pokrycie historyczne właściwe dla danego obiektu;

3) ustalenia dla obszarów wpisanych do rejestru zabytków, wymienionych w pkt 1:

- a) dla zespołu kościoła z cmentarzem przykościelnym jak dla strefy „A1”,
 - b) dla parku typu naturalistycznego jak dla strefy „A2”;
- 4) ustalenia dla obiektów wpisanych do wojewódzkiej ewidencji zabytków, wymienionych w pkt 1:
- a) restauracja i modernizacja techniczna z dostosowaniem obecnej lub projektowanej funkcji do kulturowych wartości obiektu,
 - b) zachowanie bryły i gabarytu obiektu,
 - c) zachowanie geometrii dachu, w tym układu kalenic i nachylenia połaci dachowych,
 - d) zachowanie kształtu, rozmiaru i rozmieszczenia otworów zgodne z historycznym wyglądem obiektu, z dopuszczeniem jak lit. e,
 - e) w przypadku przebicia nowych otworów należy je zharmonizować z zabytkową elewacją budynku,
 - f) zachowanie a w przypadku zniszczenia odtworzenie historycznego detalu architektonicznego,

g) dostosowanie projektowanych elementów innych niż oryginalne (w tym instalacji technicznych) koniecznych do wprowadzenia w związku z nadanym w ustaleniach szczegółowych przeznaczeniem tere-nu, do kompozycji i detalu elewacji,

h) zachowanie a w przypadku zniszczenia odtworzenie oryginalnej stolarki okiennej i drzwiowej,

i) zastosowanie kolorystyki i materiałów nawiązujących do tradycyjnych lokalnych rozwiązań, w szczególności ceramiczne lub tynkowe pokrycie ścian zewnętrznych oraz ceramiczne pokrycia dachowe w kolorze ceglстым; w obiektach historycznych, które posiadały inne pokrycie niż ceramiczne stosuje się pokrycie historyczne właściwe dla danego obiektu;

5) ustalenia dla obszarów wpisanych do wojewódzkiej ewidencji zabytków, wymienionych w pkt 1 – dla układu ruralistycznego jak dla strefy „B”;

6) wskazuje się stanowiska archeologiczne wpisane do wojewódzkiej ewidencji zabytków:

Numer stanowiska	Numer obszaru AZP	Funkcja	Chronologia, kultura	Uwagi
1/4	81-23	Cmentarzysko ciałopalne	Epoka brązu – okres halsztacki, kultura łużycka	
2/17	81-22	Cmentarzysko ciałopalne	Epoka brązu – kultura łużycka	
3/78	81-23	Cmentarzysko ciałopalne	Epoka brązu-okres halsztacki, kultura łużycka	
4/16	81-22	Osada	Epoka brązu/okres halsztacki, kultura łużycka	
5/21BL	81-22	Nieokreślona	Epoka brązu – kultura łużycka	
6/22BL	81-22	Osada?	Okres wpływów rzymskich – kultura przeworska	
7/23	81-22	Ślad osadnictwa	Epoka kamienia	
8/24	81-22	Ślad osadnictwa Znalezisko luźne Osada	Pradzieje Epoka kamienia Epoka brązu	
9/15	81-22	Osada? Osada	Neolit Późne średniowiecze	
10/79	81-23	Cmentarzysko	Epoka brązu – kultura łużycka	
11/73	81-23	Osada	Epoka brązu – kultura łużycka	
12/3	81-23	Osada	Epoka brązu-okres halsztacki, kultura łużycka	
13/74	81-23	Ślad osadnictwa Ślad osadnictwa	Pradzieje Wczesne średniowiecze	
14/75	81-23	Osada Ślad osadnictwa	Epoka brązu – okres halsztacki, kultura łużycka Średniowiecze	
15/76	81-23	Osada? Ślad osadnictwa	Epoka brązu – okres halsztacki, kultura łużycka Okres nowożytny XVIII wiek	
16/77	81-23	Osada? Osada Ślad osadnictwa	Pradzieje Neolit Średniowiecze	

7) ustalenia dla stanowisk archeologicznych wymienionych w pkt 6:

a) zakaz zalesień,

b) ustalenia dla stanowisk archeologicznych znajdujących się w wojewódzkiej ewidencji zabytków AZP – obowiązek przeprowadzenia badań archeologicznych, zgodnie z przepisami odrębnymi;

8) wykazy zawierające obiekty i obszary wpisane do rejestru zabytków, wojewódzkiej ewidencji zabytków oraz ewidencji i rejestru stanowisk archeologicznych podlegają sukcesywnym uzupełnieniom i weryfikacji a ich aktualizacja nie powoduje konieczności zmian ustaleń planu;

9) wyznacza się strefy ochrony konserwatorskiej:

a) ścisłej ochrony konserwatorskiej „A”, z rozróżnieniem na „A1” i „A2” oraz ustaleniami jak niżej,

b) ochrony konserwatorskiej „B” (granica strefy jest tożsama z obszarem ujętym w ewidencji zabytków archeologicznych),

c) ochrony krajobrazu kulturowego „K”,

d) ścisłej ochrony konserwatorskiej zabytków archeologicznych „W”,

e) ochrony konserwatorskiej zabytków archeologicznych „OW” (granica strefy jest tożsama z obszarem ujętym w ewidencji zabytków archeologicznych);

10) ustalenia dla zespołu kościoła parafialnego z cmentarzem przykościelnym objętego strefą ścisłej ochrony konserwatorskiej „A1”:

a) priorytet wymagań konserwatorskich nad względami wynikającymi z działalności inwestycyjnej,

b) zachowanie i konserwacja historycznego układu przestrzennego oraz poszczególnych elementów tego układu,

c) usunięcie obiektów dysharmonizujących oraz innych elementów zniekształcających założenie historyczne,

d) dopuszczalne nowe inwestycje wyłącznie jako uzupełnienie już istniejącej formy zainwestowania tere-nu, przy założeniu maksymalnego zachowania i utrwalenia historycznych relacji przestrzennych oraz pod warunkiem, iż nie kolidują one z zabytkowym charakterem zespołu,

e) zakaz prowadzenia napowietrznych linii teletechnicznych i elektroenergetycznych,

f) zakaz lokalizacji nowych dominant, w tym konstrukcji wieżowych i masztów związanych np. z urządzeniami przekaźnikowymi telekomunikacji,

g) zakaz budowy ogrodzeń betonowych z elementów prefabrykowanych; forma, materiał i wysokość ogrodzenia ma nawiązywać do lokalnych historycznych ogrodzeń;

11) ustalenia dla zespołu willowo-parkowego (park typu naturalistycznego) objętego strefą ścisłej ochrony konserwatorskiej „A2”:

a) priorytet wymagań konserwatorskich nad względami wynikającymi z działalności inwestycyjnej,

b) zachowanie i konserwacja historycznego układu przestrzennego, tj. rozplanowania dróg, wewnątrz parkowych, historycznych zbiorników wodnych, kompozycji historycznej zieleni oraz poszczególnych elementów tego układu,

c) działania odtworzeniowe i rewitalizacyjne,

d) usunięcie obiektów zniekształcających historyczne założenie, szpecących je i dysharmonizujących z nim oraz ich elementów,

e) zakaz wznoszenia nowych obiektów, za wyjątkiem odtworzenia nieistniejących historycznych obiektów, których występowanie potwierdzą badania historyczne i/lub architektoniczne oraz w miarę potrzeby archeologiczne,

f) zakaz lokalizowania obiektów i urządzeń infrastruktury technicznej innych niż związanych bezpośrednio z obsługą tego terenu,

g) zakaz wprowadzania przegrodzeń dzielących optycznie historyczny zespół,

h) zakaz dalszych podziałów zespołu,

i) zakaz prowadzenia napowietrznych linii teletechnicznych i elektroenergetycznych,

j) zakaz lokalizacji nowych dominant, konstrukcji w tym wieżowych i masztów związanych np. z urządzeniami przekaźnikowymi telekomunikacji,

k) zakaz budowy ogrodzeń betonowych z elementów prefabrykowanych; forma, materiał i wysokość ogrodzenia ma nawiązywać do lokalnych historycznych ogrodzeń;

12) ustalenia dla układu ruralistycznego wsi Piekary objętego strefą ochrony konserwatorskiej „B” (granica strefy jest tożsama z obszarem ujętym w ewidencji zabytków):

a) zachowanie, konserwacja i ekspozycja historycznego układu przestrzennego, tj. rozplanowania dróg, ulic, międzuchów i placów, linii zabudowy, kompozycji: wewnątrz ruralistycznych, zabudowy, zieleni, zespołów zabudowy oraz poszczególnych elementów tego układu,

b) dostosowanie i harmonizacja nowej zabudowy do historycznej kompozycji przestrzenno-architektonicznej w zakresie: lokalizacji, rozplanowania, skali, ukształtowania bryły (w tym: wysokości, kształtu i nachylenia głównych połaci dachowych, poziomu posadowienia parteru), formy architektonicznej, formy i podziałów otworów okiennych i drzwiowych, przy zachowaniu dominacji zabudowy historycznej nad nowoprojektowaną,

c) obiekty zmodernizowane, rozbudowane lub przebudowane winny tworzyć spójną kompozycję z istniejącą, pierwotną częścią,

d) zastosowanie kolorystyki i materiałów nawiązujących do tradycyjnych lokalnych rozwiązań, w szczególności ceramiczne lub tynkowe pokrycie ścian zewnętrznych oraz na dachach dachówki (ceramicznej lub betonowej) w kolorze ceglastym; w obiektach historycznych, które posiadały inne pokrycie niż ceramiczne stosuje się pokrycie historyczne właściwe dla danego obiektu; na dachach obiektów towarzyszących innych niż wpisane do rejestru zabytków i/lub ujęte w wojewódzkiej ewidencji zabytków do-puszcza się stosowanie pokrycia imitującego dachówkę w kolorze ceglastym,

e) usunięcie obiektów dysharmonizujących, nie spełniających warunków ochrony strefy konserwatorskiej oraz uniemożliwiających ekspozycję wartościowych obiektów zabytkowych lub poddanie ich odpowiedniej przebudowie; analogicznie należy postępować w stosunku do innych elementów zniekształcających założenie historyczne,

f) zachowanie historycznych nawierzchni kamiennych,

g) zakaz budowy ogrodzeń betonowych z elementów prefabrykowanych; forma, materiał i wysokość ogrodzenia ma nawiązywać do lokalnych historycznych ogrodzeń,

h) zakaz lokalizacji nowych dominant architektonicznych, w tym urządzeń technicznych o gabarytach kolidujących z krajobrazem kulturowym, masztów związanych np. z urządzeniami przekaźnikowymi telekomunikacji,

i) dopuszcza się lokalizację silosów, zbiorników na materiały masowe na tyłach działek, osłoniętych za-budową w miejscach nieekspozowanych; wysokość silosów nie może przekraczać wysokości historycznych obiektów,

j) zakaz prowadzenia napowietrznych linii teletechnicznych i elektroenergetycznych, istniejące linie napowietrzne należy sukcesywnie zastępować podziemnymi;

13) ustalenia dla strefy ochrony krajobrazu kulturowego „K”:

a) dostosowanie nowej zabudowy do historycznej kompozycji przestrzennej w zakresie rozplanowania, skali i bryły przy założeniu harmonijnego współistnienia elementów kompozycji historycznej i współ-czesnej oraz nawiązanie formami i stosowanymi materiałami do lokalnej tradycji architektonicznej,

- b) dachy kryte dachówką ceramiczną lub materiałem imitującym dachówkę w kolorze ceglстым,
- c) zakaz lokalizacji konstrukcji wieżowych i masztów związanych z urządzeniami przekaźnikowymi telekomunikacji,
- d) zakaz lokalizacji nowych dominant architektonicznych, w tym urządzeń technicznych o gabarytach kolidujących z krajobrazem kulturowym;

14) ustalenia dla strefy ścisłej ochrony konserwatorskie zabytków archeologicznych „W”:

a) dla stanowisk archeologicznych o zachowanej formie krajobrazowej wprowadza się:

- zakaz działań inwestycyjnych mogących spowodować zmianę ukształtowania terenu, nie związanych bezpośrednio z konserwacją i rewaloryzacją zabytkowego terenu,
- dopuszczenie prowadzenia prac porządkowych, konserwacji zachowanych fragmentów zabytkowych w tym późniejszych nawarstwień kulturowych celem ich ekspozycji w terenie lub zabezpieczenia przed zniszczeniem;

15) ustalenia dla strefy ochrony konserwatorskiej zabytków archeologicznych „OW” (granica strefy jest tożsama z obszarem ujętym w ewidencji zabytków archeologicznych) – wymagane przeprowadzenie badań archeologicznych, zgodnie z przepisami odrębnymi.

§ 10. Ustalenia dotyczące wymagań wynikających z potrzeb kształtowania przestrzeni publicznych:

1. Plan wyznacza następujące tereny przeznaczone na cele publiczne:

- 1) tereny dróg publicznych;
- 2) ciągi piesze;
- 3) tereny usług publicznych;
- 4) tereny miejsc postojowych dla samochodów osobowych;
- 5) tereny zieleni urządzonej;
- 6) tereny obsługi technicznej służące zaspokojeniu zbiorowych potrzeb ludności.

2. Dla terenów wymienionych w ust. 1 określa się:

- 1) w zakresie zasad umieszczania w przestrzeni publicznej obiektów małej architektury – zgodnie z rysunkiem planu i ustaleniami szczegółowymi oraz dopuszczeniem ich lokalizacji na terenach usług publicznych, zieleni urządzonej, dróg publicznych, ciągów pieszych i placów publicznych, zgodnie z przepisami odrębnymi;
- 2) w zakresie zasad umieszczania w przestrzeni publicznej nośników reklamowych – zgodnie z § 7 ust. 17 i 18;
- 3) w zakresie zasad umieszczania w przestrzeni publicznej tymczasowych obiektów usługowo-handlowych - gabaryty pojedynczego obiektu nie mogą przekraczać 80 m³, przy czym powierzchnia całkowita obiektu nie może być większa niż 20 m², a wysokość nie może przekraczać 4 m;
- 4) w zakresie zasad umieszczania w przestrzeni publicznej urządzeń technicznych i zieleni – zgodnie z § 10 ust. 3.

3. Wszelkie niezbędne dla prawidłowego funkcjonowania gminy obiekty i urządzenia, a w szczególności: obiekty obsługi technicznej, urządzenia wodne i melioracji, drogi wewnętrzne, zieleni wiejską, ciągi pieszo-jezdne, ciągi piesze, ścieżki rowerowe można realizować na każdym terenie, w sposób nie kolidujący z innymi ustaleniami planu, przepisami odrębnymi i zasadami współżycia społecznego.

§ 11. Ustalenia dotyczące ogólnych zasad i warunków scalania i podziału nieruchomości:

1. Ustala się następujące ogólne zasady i warunki scalania i podziału terenów na działki budowlane:

1) minimalna powierzchnia nowo wydzielanej działki dla poszczególnych terenów:

- a) w zabudowie oznaczonej symbolem przeznaczenia M1N:
 - wolno stojącej = 800 m²,
 - bliźniaczej = 500 m²,
 - szeregowej = 350 m²,
 - m grupowej = 3000 m²,
- b) w zabudowie oznaczonej symbolem przeznaczenia M1NU = 1200 m²,
- c) w zabudowie oznaczonej symbolem przeznaczenia M1W = 800 m²,
- d) w zabudowie oznaczonej symbolem przeznaczenia U = 500 m²,
- e) w zabudowie oznaczonej symbolem przeznaczenia UT = 1000 m²,
- f) w zabudowie oznaczonej symbolem przeznaczenia P = 1000 m²,
- g) oznaczonych innymi symbolami niż wymieniono w lit. a–g = 2 m²;

2) ustala się następujące minimalne szerokości frontu działki:

- a) dla zabudowy zagrodowej: 24 m,
- b) dla zabudowy mieszkaniowej jednorodzinnej, zabudowy mieszkaniowo-usługowej oraz zabudowy usługowej: 20 m – dla zabudowy wolno stojącej i grupowej, 11 m – dla zabudowy bliźniaczej, 9 m – dla zabudowy szeregowej;
- 3) na terenach przeznaczonych na inne cele, nie wymienione w pkt 2 lit. a i b – minimalna szerokość frontu działek wynosi 1m;
- 4) kąt położenia granic nowo wydzielanych działek w stosunku do pasa drogowego musi mieścić się w przedziale od 70° do 90°.

2. Ustalenia w zakresie minimalnej powierzchni działki oraz minimalnej szerokości frontu działki nie dotyczą wydzielen w celach określonych przepisami odrębnymi.

3. Na terenie opracowania planu nie przewiduje się przeprowadzenia postępowań scalania i podziału nieruchomości – plan nie wskazuje obszarów wymagających przeprowadzenia scaleń i podziałów nieruchomości. Dopuszcza się scalanie i podział z warunkami jak w § 11 ust. 1 i 2.

§ 12. Ustalenia dotyczące zasad modernizacji, rozbudowy i budowy systemu komunikacyjnego i zasad obsługi komunikacyjnej:

1. Podstawowy układ drogowy obszaru, objętego ustaleniami planu, służący powiązaniom zewnętrznym i wewnętrznym obszarowi tworzą następujące drogi publiczne:

1) droga publiczna krajowa klasy A – autostrada nr 4 – poprzez węzeł drogowy:

a) Budziszów położony poza granicami gminy Udanin (w gminie Wądroże Wielkie) na drodze wojewódzkiej 345,

b) Kostomłoty, położony poza granicami gminy Udanin (w gminie Kostomłoty) na drodze krajowej nr 5;

2) drogi publiczne wojewódzkie klasy drogi głównej KDG:

a) nr 345 – (Malczyce) – Wilczków – Strzegom, obsługująca południowo-wschodnią część gminy; łączy w Wilczkowie (gmina Malczyce) drogę krajową nr 94 poprzez autostradę A-4 z drogą krajową nr 5 w Strzegomiu,

b) nr 363 – Bolesławiec – Złotoryja – Jawor – Jenków, przebiegająca w północno-zachodniej części gminy; łączy m.in. drogę krajową nr 3 w Jaworze z autostradą A-4 i drogą wojewódzką nr 345;

3) drogi publiczne powiatowe o parametrach dróg zbiorczych KDZ ewentualnie dróg lokalnych KDL;

4) drogi publiczne gminne o parametrach dróg dojazdowych KDD ewentualnie dróg lokalnych KDL.

2. Drogi wymienione w ust. 1 pkt 3–4 służą również obsłudze obszaru, w tym terenów przyległych do nich, na warunkach określonych w ustaleniach dla terenów oraz w przepisach odrębnych dla dróg tych klas w zakresie stosowania zjazdów.

3. Układ obsługujący tworzą drogi publiczne klasy dróg dojazdowych, oznaczone symbolami przeznaczenia KDD, wyprowadzające ruch na ulice wymienione w ust. 1 oraz służące bezpośredniej obsłudze zagospodarowania terenów przyległych do nich, poprzez stosowanie zjazdów bez ograniczeń, z uwzględnieniem wymagań bezpieczeństwa użytkownika dróg publicznych, określonych w przepisach odrębnych.

4. Uzupełniającą sieć dostępu komunikacyjnego do poszczególnych działek stanowią drogi wewnętrzne oznaczone na rysunku planu symbolem KDW oraz ciągi pieszo-jezdne – oznaczone na rysunku planu symbolem KXJ i ciągi piesze – oznaczone na rysunku planu symbolem KX.

5. Dopuszcza się przebudowę wszystkich istniejących dróg wewnętrznych, ciągów pieszo-jezdnym i pieszych w istniejących liniach rozgraniczających.

6. Stanowiska postojowe dla samochodów osobowych użytkowników stałych i przebywających okresowo należy realizować, wraz z budową, przebudową, rozbudową lub nadbudową albo zmianą funkcji obiektów budowlanych, na terenie działki własnej lub zespołu działek do których posiada się tytuł prawny, w liczbie wynikającej z następujących wskaźników:

1) dla zabudowy zagrodowej minimum 1,5 miejsca/1 mieszkanie lub dom;

2) dla zabudowy mieszkaniowej jednorodzinnej minimum 2 miejsca/1 mieszkanie, dom lub segment;

3) dla zabudowy mieszkaniowej wielorodzinnej minimum 1,5 miejsca postojowe/1 mieszkanie;

4) dla obiektów biur i administracji minimum 2,5 miejsc postojowych/100 m² powierzchni użytkowej;

5) dla banków minimum 4 miejsc postojowych/100 m² powierzchni użytkowej;

6) dla handlu i usług minimum 3 miejsc postojowych/100 m² powierzchni użytkowej, nie mniej jednak niż 2 miejsca/1 obiekt;

7) dla hurtowni minimum 1 miejsce postojowe/100 m² powierzchni użytkowej;

8) dla targowisk minimum 3 miejsc postojowych/100 m² powierzchni targowej lub 1,5 miejsca/stoisko;

9) dla funkcji produkcyjnych, magazynowych, składowych i innych zakładów pracy minimum 3 miejsc postojowych/10 zatrudnionych;

10) dla stacji obsługi pojazdów minimum 4 miejsca postojowe/stanowisko naprawy (obsługi);

11) dla obiektów oświaty minimum 2,5 miejsc postojowych/10 zatrudnionych;

12) dla obiektów sportu i rekreacji minimum 1 miejsce na 10 użytkowników;

13) dla kościołów minimum 1 miejsce na 10 użytkowników;

14) dla cmentarzy minimum 10 miejsc postojowych/1 ha, nie mniej jednak niż 20 miejsc;

15) dla domów kultury i gastronomii itp. minimum 3,5 miejsc/10 użytkowników lub miejsc siedzących, albo konsumpcyjnych;

16) dla rejonowych przychodni zdrowia minimum 1 miejsce postojowe/100 m² powierzchni użytkowej;

17) dla prywatnych przychodni i gabinetów lekarskich minimum 2 miejsca postojowe/1 gabinet;

18) dla hoteli, pensjonatów, domów wczasowych i agroturystyki minimum 3 miejsca na 10 miejsc noclegowych;

19) dla pól namiotowych i campingów minimum 1 miejsce na 4-6 użytkowników lub 1 stanowisko do ustawienia namiotu, albo 1 domek campingowy;

20) dla ogródków działkowych minimum 2 miejsca na 5 działek.

7. Dopuszcza się realizację miejsc postojowych poprawiających bilans parkingowy na terenach istniejące-go zagospodarowania na warunkach określonych w ustaleniach szczegółowych dla terenów.

8. Dopuszcza się realizację miejsc postojowych na terenach dróg publicznych w formie wydzielonych placów postojowych, pasów i zatok postojowych, na warunkach określonych w przepisach odrębnych.

9. Na drogach klasy dojazdowej, dopuszcza się prowadzenie ruchu rowerowego na jezdni wspólnie z ruchem pozostałych pojazdów bez wyodrębniania lub budowy osobnej ścieżki rowerowej, oddzielonej od jezdni.

10. Dopuszcza się realizację ścieżek rowerowych jednokierunkowych lub dwukierunkowych oraz ścieżek, z których korzystać mogą również piesi, na warunkach określonych w przepisach odrębnych.

§ 13. Ustalenia dotyczące zasad modernizacji, rozbudowy i budowy systemów infrastruktury technicznej oraz obsługi w zakresie infrastruktury technicznej:

1. Ustalenia planu nie ograniczają możliwości likwidacji, modernizacji lub rozbudowy istniejącej infrastruktury technicznej oraz budowy nowej infrastruktury technicznej i nie ograniczają rozwiązań zamiennych projektowanej infrastruktury technicznej, pod warunkiem zapewnienia właściwej obsługi infrastrukturą techniczną terenów zgodnie z pozostałymi ustaleniami planu; w szczególności właściwej przeznaczeniu i zasadom zagospodarowania terenów.

2. Sieci infrastruktury technicznej powinny być prowadzone przez tereny przeznaczone na cele publiczne, w szczególności przez tereny dróg publicznych, przy spełnieniu warunków określonych w przepisach odrębnych.

3. W przypadku braku możliwości prowadzenia sieci infrastruktury technicznej przez tereny dróg publicznych lub inne tereny publiczne dopuszcza się prowadzenie sieci infrastruktury technicznej przez tereny przeznaczone na inne cele, zgodnie z przepisami odrębnymi.

4. W liniach rozgraniczających dróg publicznych oraz wewnętrznych, stanowiących dostęp do działek budowlanych, należy rezerwować pasy terenu dla urządzeń infrastruktury technicznej.

5. Ustala się zasady odprowadzania ścieków i wód opadowych:

1) rozdzielnicy system odprowadzania ścieków, w oparciu o istniejące, modernizowane i rozbudowywane oraz nowobudowane przewody zbiorcze:

a) kanalizacji sanitarnej systemem grawitacyjno-flocznym odprowadzającej ścieki sanitarne (bytowe, komunalne i/lub przemysłowe) do oczyszczalni ścieków w Piekarach; z dopuszczeniem jak w pkt 3 oraz ust. 1,

b) kanalizacji deszczowej – odprowadzającą wody do cieków wodnych położonych na obszarze gminy Udanin, w tym w szczególności do: rzeki Cicha Woda;

2) przyłączenie do istniejącej lub projektowanej gminnej sieci infrastruktury technicznej w zakresie odprowadzania:

a) ścieków sanitarnych,

b) wód opadowych;

3) dopuszcza się realizację zbiorników bezodpływowych na nieczystości i wywożenie ścieków samochodami asenizacyjnymi do stosownych oczyszczalni oraz przydomowych oczyszczalni ścieków, do czasu budowy sieci i urządzeń kanalizacji sanitarnej;

4) wody opadowe i roztopowe z terenów dróg publicznych, miejsc postojowych dla samochodów, terenów usług, terenów zabudowy mieszkaniowej wielorodzinnej, terenów usług i produkcji oraz terenów zabudowy mieszkaniowej jednorodzinnej w zabudowie szeregowej muszą być odprowadzane siecią kanalizacji deszczowej do odbiorników naturalnych, z zastrzeżeniem jak w pkt. 8, z dopuszczeniem odwodnienia powierzchniowego dróg;

5) wody opadowe i roztopowe z pozostałych terenów, nie wymienionych w pkt. 4, mogą być odprowadzane do gruntu w granicach własnej działki budowlanej z zastrzeżeniem jak w pkt. 6–8;

6) ilość wód opadowych i roztopowych odprowadzonych do gruntu nie może przekroczyć jego chłonności;

7) nadmiar wód opadowych i roztopowych musi być odprowadzony do sieci kanalizacji deszczowej lub zbiorników retencyjnych;

8) zrzuty wód opadowych i roztopowych muszą być podczyszczone do parametrów określonych w przepisach odrębnych.

6. Ustala się zasady zaopatrzenia w wodę:

1) zaopatrzenie w wodę z istniejących, modernizowanych i rozbudowywanych oraz nowobudowanych przewodów rozdzielczych, zasilanych z istniejącej sieci magistralnej, która zasilana jest z ujęć wód podziemnych położonych poza obszarem objętym niniejszą uchwałą, z dopuszczeniem jak pkt. 3;

2) przyłączenie do istniejącej lub projektowanej gminnej sieci wodociągowej położonej na danym terenie lub na terenach przyległych, w szczególności terenach dróg publicznych, z dopuszczeniem jak pkt. 3;

3) dopuszcza się do czasu realizacji sieci wodociągowej pobór wody z istniejących studni w granicach działek budowlanych, zgodnie z przepisami odrębnymi;

4) w przypadkach specjalnych, tj. awarii sieci wodociągowej pobór wody winien odbywać się z istniejących studni publicznych zgodnie z przepisami odrębnymi.

7. Ustala się zasady zaopatrzenia w energię elektryczną:

1) budowę:

- a) linii kablowych SN (średniego napięcia),
- b) stacji elektroenergetycznej SN/110 kV na terenie II.E/1,
- c) linii podziemnej wysokiego napięcia 110 kV z planowanego GPZ SN/110 KV do planowanej stacji elektroenergetycznej 110/220 kV w Mokrzeszowie (gmina Świdnica) a następnie linią kablową o napięciu 220 kV do stacji 220/400 kV Świebodzice (gmina Świdnica), a także w miarę potrzeby innych podziemnych linii WN 110 kV (wysokiego napięcia) dla wyprowadzenia wyprodukowanej energii z odnawialnych źródeł energii (farm wiatrowych) i zrztu energii do krajowego systemu energetycznego;

2) zasilanie w energię elektryczną z istniejących, modernizowanych i rozbudowywanych oraz nowo budowanych linii:

a) średniego napięcia, w tym 20 kV zasilanych z: GPZ 110/20 kV położonych poza obszarem gminy oraz projektowanych GPZ Piekary i Lusina,

b) niskiego napięcia, w tym 0,4 kV zasilanych ze stacji transformatorowych sN/nN (m.in. 20/0,4 kV), w tym ze stacji transformatorowych położonych na obszarze objętym planem;

3) przyłączenie do istniejącej lub projektowanej sieci infrastruktury technicznej w zakresie zaopatrzenia w energię elektryczną, położonej na danym terenie lub na terenach przyległych, w szczególności terenach dróg publicznych;

4) nowe linie elektroenergetyczne średniego napięcia, w tym 20 kV i niskiego napięcia, w tym 0,4 kV należy prowadzić jako napowietrzne lub kablowe, zachowując charakter istniejącej sieci;

5) w przypadku konieczności budowy stacji transformatorowych sN/nN wraz z dowiązaniem średniego i niskiego napięcia, obowiązuje stosowanie stacji słupowych lub prefabrykowanych kontenerowych, w zależności od charakteru sieci i przewidywanego obciążenia;

6) w przypadku konieczności budowy prefabrykowanej kontenerowej stacji transformatorowej sN/nN należy przewidzieć wydzieloną działkę umożliwiającą zabudowę stacji w odległości 1,5 m od granicy z sąsiednimi działkami budowlanymi; dopuszcza się budowę stacji sN/nN w granicy wydzielonej działki.

8. Ustala się zasady zaopatrzenia w energię ciepłą i gaz:

1) uciepłwienie obszaru w oparciu o indywidualne, grupowe i lokalne systemy wykorzystujące: energię elektryczną, olej niskosiarkowy, gaz bezprzewodowy lub odnawialne źródła energii oraz dopuszczenie wysokoenergetycznych paliw stałych (drewno, węgiel itp.);

2) sukcesywne zastępowanie paliw stałych w kotłowniach i paleniskach indywidualnych proekologicznymi systemami ogrzewania, w tym niekonwencjonalnymi i opartymi na odnawialnych surowcach energetycznych; zaleca się wykorzystanie do celów grzewczych: gazu, oleju opałowego oraz ogrzewania elektrycznego;

3) dopuszcza się budowę sieci i urządzeń przesyłu i/lub zaopatrzenia w gaz ziemny oraz przyłączenie terenów do projektowanej sieci infrastruktury technicznej w zakresie zaopatrzenia w gaz.

9. Ustala się zasady zaopatrzenia w infrastrukturę telekomunikacyjną i inną niskoprądową:

1) utrzymanie istniejącego systemu łączności przewodowej oraz dopuszczenie jego modernizacji i rozbudowy oraz budowy nowych elementów sieci i urządzeń, w tym kontynuację budowy sieci magistralnych abonenckich;

2) przyłączenie do istniejącej lub projektowanej sieci infrastruktury technicznej w zakresie łączności telekomunikacyjnej i innej niskoprądowej, położonej na danym terenie lub na terenach przyległych, w szczególności terenach dróg publicznych;

3) wskazuje się docelową likwidację linii napowietrznych;

4) dopuszcza się lokalizację wieżowych urządzeń przekaźnikowych, przy spełnieniu przepisów odrębnych.

10. Ustala się zasady gospodarki odpadami:

1) wymóg składowania, zagospodarowania lub utylizacji odpadów, stosownie do ich charakteru, na składowisku odpadów poza granicami gminy i w przepisach odrębnych;

2) na działkach budowlanych należy wyznaczyć, zgodnie z przepisami odrębnymi, miejsca lokalizacji pojemników do czasowego gromadzenia odpadów stałych;

3) odpady stałe należy gromadzić w pojemnikach do czasowego gromadzenia odpadów stałych z uwzględnieniem ich segregacji według grup asortymentowych;

4) dopuszcza się stosowanie zbiorczych pojemników umożliwiających selektywną zbiórkę odpadów obsługujących kilka działek budowlanych, z zastrzeżeniem pkt 5;

5) zakazuje się lokalizacji zbiorczych pojemników umożliwiających selektywną zbiórkę odpadów w terenach dróg publicznych bez uprzedniego uzyskania stosownego zezwolenia od zarządcy drogi, na podstawie przepisów odrębnych.

§ 14. Ustalenia dotyczące sposobów i terminów tymczasowego urządzania i użytkowania terenów: Ustala się zakaz tymczasowego zagospodarowania, urządzania i użytkowania terenów za wyjątkiem:

1) wykorzystania w sposób zgodny z dotychczasowym do czasu realizacji ustaleń planu;

2) użytkowania rolnego lub sadowniczego;

3) dopuszczenia budowy na terenach o symbolu przeznaczenia: **R**, **ZL_n** i przez **WS** tymczasowych dróg dojazdowych do terenów o symbolu przeznaczenia **EW** placów montażowych (serwisowych) i zjazdów z dróg wewnętrznych o symbolu przeznaczenia **KDW** – na potrzeby prowadzenia robót budowlano-montażowych

związanych z realizacją elektrowni wiatrowych; po zakończeniu robót budowlanych i montażowych obowiązuje przywrócenie stanu pierwotnego terenu.

§ 15. Ustalenia wynikające z potrzeb obrony cywilnej i ochrony przeciwpożarowej:

1. Obiekty budowlane należy projektować w sposób zapewniający ochronę ludności zgodnie z wymaganiami obrony cywilnej określonymi w odrębnych przepisach.
2. Niezależnie od zasilania z sieci wodociągowej należy zabezpieczyć zaopatrzenie ludności w wodę z awaryjnych studni publicznych, zgodnie z odrębnymi przepisami.
3. Obiekty budowlane należy projektować i budować zgodnie z wymogami ochrony przeciwpożarowej, określonymi w przepisach odrębnych.
4. Dla elektrowni wiatrowych jako przeszkód lotniczych o wysokości ponad 100 m nad poziom terenu obowiązują przepisy odrębne.

[...]

Rozdział 3

USTALENIA SZCZEGÓŁOWE DLA TERENÓW OPRACOWANYCH W SKALI 1:1000 WSKAZANYCH NA ZAŁĄCZNIKU GRAFICZNYM NR 2

[...]

§ 30. Dla terenów oznaczonych na rysunku planu symbolem II.UP/1 i II.UP/2 ustala się:

- 1) przeznaczenie podstawowe – tereny usług publicznych;
- 2) przeznaczenie uzupełniające:
 - a) zabudowa mieszkaniowa,
 - b) usługi nieuciążliwe,
 - c) zieleń urządzona w tym: place zabaw dla dzieci, boiska sportowe,
 - d) ogólnodostępne parkingi;
- 3) zasady, warunki i standardy kształtowania zabudowy oraz zagospodarowania terenu:
 - a) budynki przeznaczenia podstawowego wolno stojące,
 - b) budynki przeznaczenia uzupełniającego wolno stojące realizowane na działkach budowlanych równocześnie z zabudową usługową lub po jej wybudowaniu lub jako funkcja wyodrębniona w lokalu budynku przeznaczenia podstawowego,
 - c) dopuszczalne obiekty małej architektury, altany, zadaszenia, urządzenia na placach zabaw, itp.,
 - d) maksymalna wysokość zabudowy podstawowej i uzupełniającej – 12 m,
 - e) maksymalna ilość nadziemnych kondygnacji zabudowy podstawowej i uzupełniającej – 3, w tym ostatnia jako kondygnacja poddaszowa,
 - f) maksymalna wysokość obiektów towarzyszących – 9 m,
 - g) maksymalna ilość nadziemnych kondygnacji obiektów towarzyszących – 2,
 - h) maksymalna powierzchnia zabudowy na działce budowlanej – 50%,
 - i) minimalna powierzchnia biologicznie czynna na działce budowlanej – 30%,
 - j) dla obiektów lokalizowanych w strefie ochrony konserwatorskiej „B” – dachy symetryczne, dwuspadowe, naczółkowe, o kącie nachylenia połaci dachowych powyżej 38°; z dopuszczeniem wzbogacenia for-my dachu poprzez wprowadzenie: świetlików, lukarn, itp.,
 - k) dla obiektów lokalizowanych w strefie ochrony konserwatorskiej „K” – dachy symetryczne, dwu lub wielospadowe, o kącie nachylenia połaci dachowych od 30° do 45° włącznie;
- 4) dla obiektów i obszarów wpisanych do wojewódzkiej ewidencji zabytków – obowiązują dodatkowo odnośne ustalenia par. 9;
- 5) tereny położone, zgodnie z rysunkiem planu, w strefie ochrony konserwatorskiej „B” lub „K” oraz w strefie ochrony konserwatorskiej „OW” – obowiązują dla nich dodatkowo odnośne ustalenia par. 9;
- 6) zasady obsługi w zakresie komunikacji:
 - a) z przyległych dróg publicznych oznaczonych symbolem terenu II.KDZ/1, II.KDZ/2 i II.KDD/5.1,
 - b) z przyległego ciągu pieszo-jezdznego oznaczonego symbolem terenu II.KXJ/6.

[...]

§ 53. 1. Ustala się następujące stawki procentowe w stosunku do wzrostu wartości nieruchomości objętych niniejszym planem, służące naliczeniu jednorazowej opłaty, w przypadku ich zbycia w ciągu 5 lat od dnia, w którym ustalenia niniejszego planu stały się obowiązujące:

- 1) tereny o symbolach przeznaczenia: MN, MNU, RM, MW, U, UT, P 20%;
 - 2) tereny o symbolach przeznaczenia: PG, P, EW 30%.
2. Dla terenów o symbolach przeznaczenia niewymienionych ust. 1 stawka procentowa naliczana do wzrostu wartości nieruchomości, w przypadku jej zbycia, wynosi 10%.

Rozdział 4
PRZEPISY KOŃCOWE

§ 54. Wykonanie niniejszej uchwały powierza się Wójtowi Gminy Udantin.

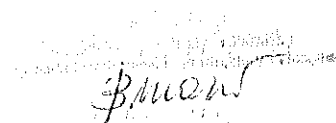
§ 55. Uchwała wchodzi w życie po upływie 30 dni od daty jej ogłoszenia w Dzienniku Urzędowym Województwa Dolnośląskiego i podlega zamieszczeniu jej na stronie internetowej Urzędu Gminy Udantin.

Przewodniczący Rady:

J. Strzelecki

UWAGA: Informujemy, że Wojewódzki Sąd Administracyjny we Wrocławiu Wyrokiem z dnia 20 października 2015 r. (Sygn. akt II SA/Wr 571/15) stwierdził nieważność w/w uchwały NR IV.13.2015 RADY GMINY W UDANINIE Z DNIA 30 stycznia 2015 r. w sprawie miejscowego planu zagospodarowania przestrzennego obszaru obrębu Piekary - wyrok na dzień dzisiejszy nie jest prawomocny.

Z up. Wójta Gminy


Gmina Udantin
J. Strzelecki

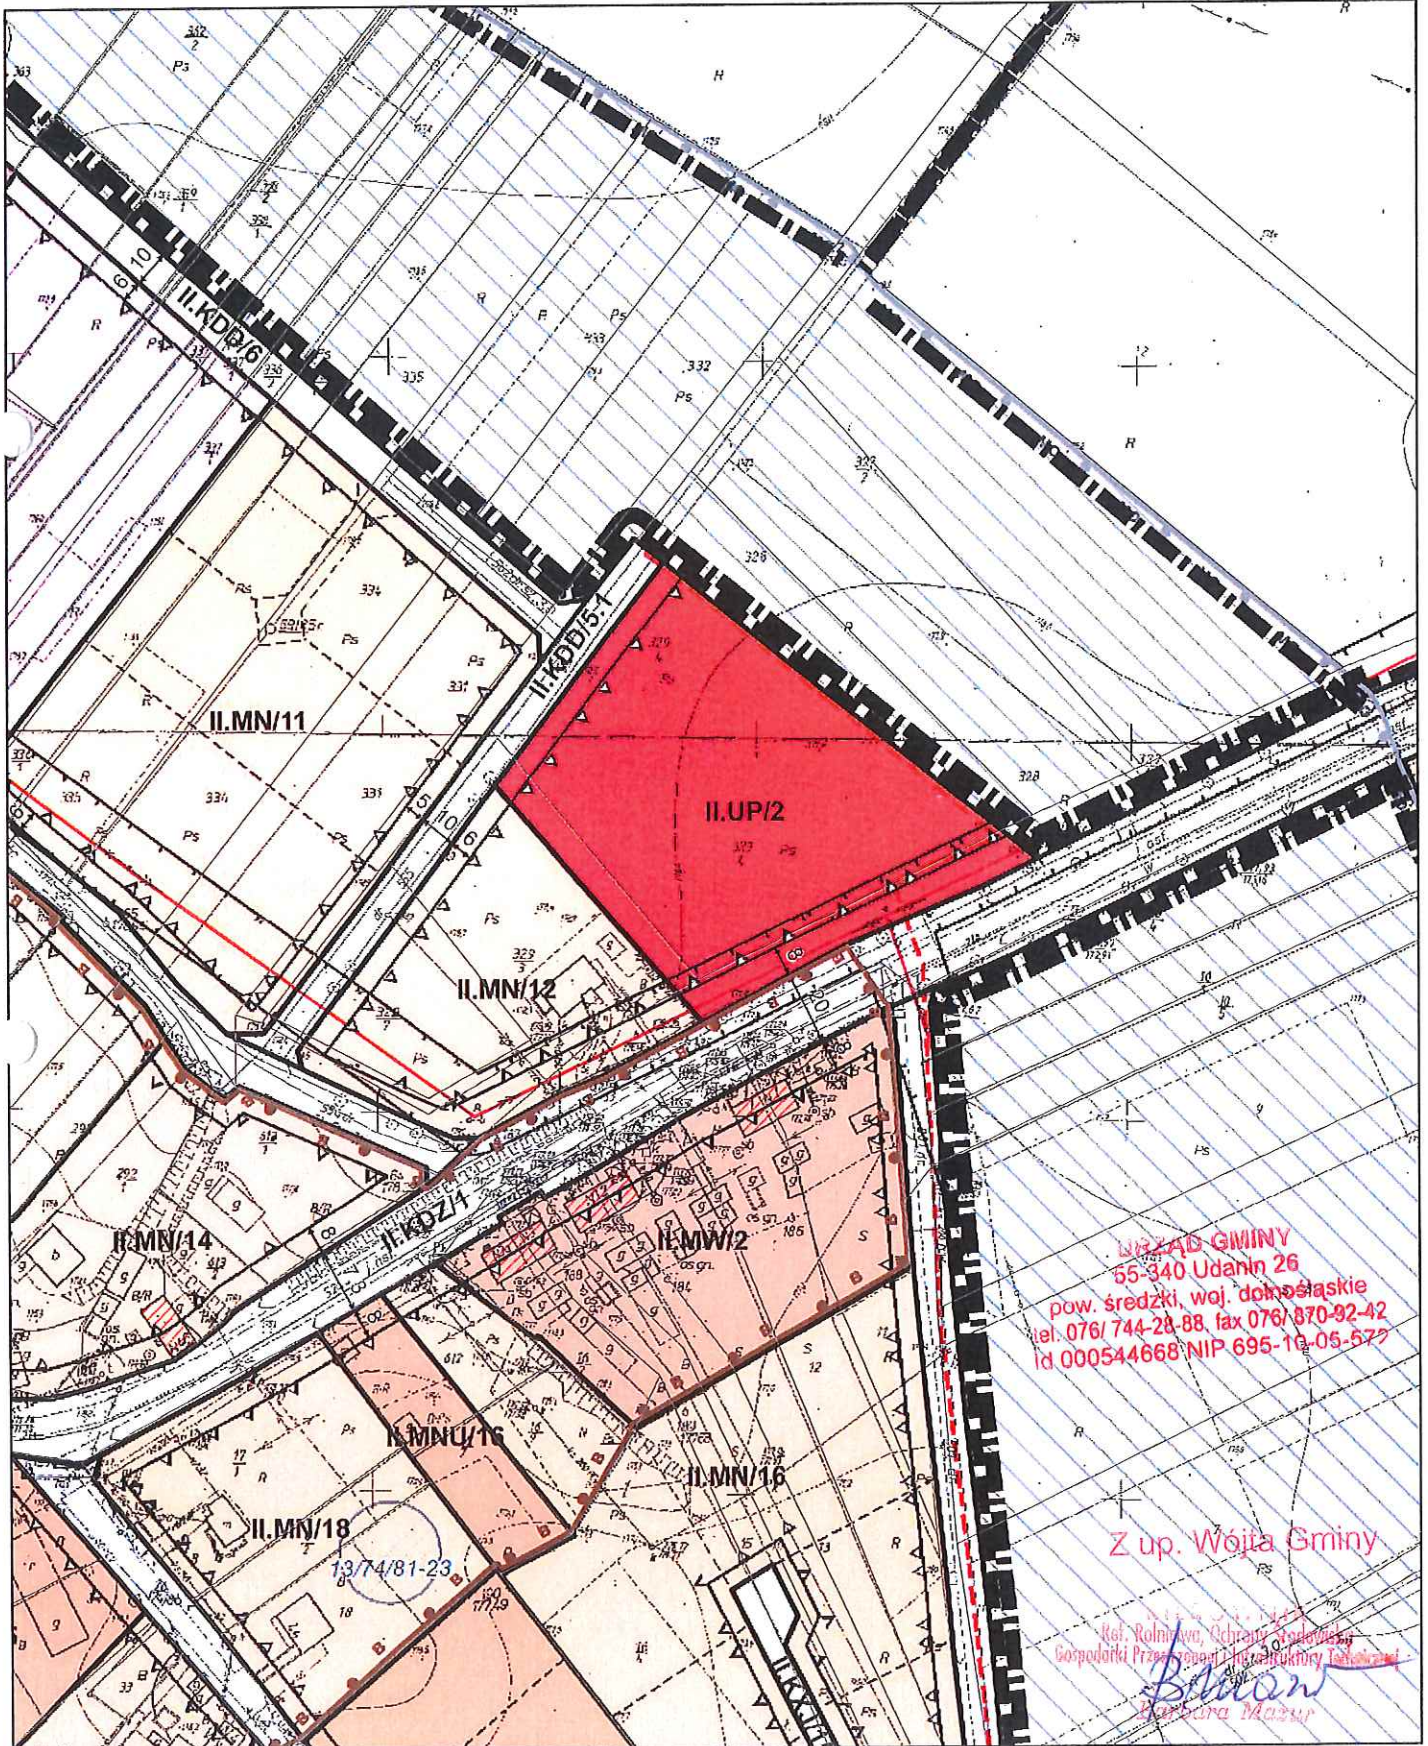
WYRYS

z miejscowego planu zagospodarowania przestrzennego dla działki/ek nr.....^{329/4}..... w obrębie Piekary

Uchwała nr IV.13.2015 Rady Gminy Udanin
z dnia 30 stycznia 2015 r.

(Dz. Urz. Woj. Dolnośląskiego 2015.568 z dnia 13 lutego 2015 r.)

1:2000 N



 


URZĄD GMINY
55-340 Udanin 26
pow. średzki, woj. dolnośląskie
tel. 076/ 744-28-88, fax 076/ 870-92-42
Id 000544668 NIP 695-10-05-572

Z up. Wójta Gminy

Barbara Mazur
Kierownik Urzędu Gminy Udanin

Udanin, dn. 2016-10-05

OZNACZENIA OBOWIAZUJĄCE:

-  GRANICA PLANU
-  GRANICA OBSZARU OPRAWOWANEGO W SKALI 1:1000
-  LINIE ROZGRANICZAJĄCE TERENY O RÓŻNYM PRZEZNACZENIU LUB RÓŻNYCH ZASADACH ZAGOSPODAROWANIA

 



LINIE ZABUDOWY:

-  OBOWIAZUJĄCA LINIA ZABUDOWY
-  NIEPRZEKACZALNA LINIA ZABUDOWY






 
PRZEZNACZENIE TERENÓW:**TERENY ZABUDOWY MIESZKANIOWEJ:**

-  MN - TERENY ZABUDOWY MIESZKANIOWEJ JEDNORODZINNEJ
-  MNU - TERENY ZABUDOWY MIESZKANIOWEJ JEDNORODZINNEJ Z USŁUGAMI
-  MW - TERENY ZABUDOWY MIESZKANIOWEJ WIELORODZINNEJ

 

TERENY ZABUDOWY USŁUGOWEJ:

-  U - TERENY ZABUDOWY USŁUGOWEJ
-  UP - TERENY USŁUG PUBLICZNYCH
-  UKs - TERENY USŁUG SAKRALNYCH
-  UT - TERENY USŁUG TURYSTYKI

 
TERENY ZIELENI I WÓD:

-  ZP - TERENY ZIELENI URZĄDZONEJ
-  ZP-U - TERENY ZIELENI URZĄDZONEJ Z USŁUGAMI PUBLICZNYMI
-  ZCc - TERENY CMEN TARZY CZYNNYCH
-  Z - TERENY ZIELENI NIEURZĄDZONEJ
-  ZL - TERENY LASÓW
-  WS - TERENY WÓD POWIERZCHNIOWYCH ŚRÓDLĄDOWYCH

 
TERENY UŻYTKOWANE ROLNICZO:

-  RM - TERENY ZABUDOWY ZAGRODOWEJ
-  R - TERENY ROLNICZE

 

TERENY AKTYWNOŚCI GOSPODARCZEJ:

-  P - TERENY OBIEKTÓW PRODUKCYJNYCH I USŁUG Z DOPUSZCZENIEM MOGĄCYCH ZNACZĄCO ODDZIAŁYWAĆ NA ŚRODOWISKO






TERENY GARAŻY I MIEJSC POSTOJOWYCH:

-  KS - TERENY MIEJSC POSTOJOWYCH DLA SAMOCHODÓW OSOBOWYCH



TERENY INFRASTRUKTURY TECHNICZNEJ:

-  E - TERENY OBSŁUGI W ZAKRESIE ELEKTROENERGETYKI
-  K - TERENY OBSŁUGI W ZAKRESIE KANALIZACJI

 

TERENY KOMUNIKACJI:

-  KDZ - TERENY DRÓG PUBLICZNYCH KLASY DROGI ZBIORCZEJ
-  KDD - TERENY DRÓG PUBLICZNYCH KLASY DROGI DOJAZDOWEJ
-  KDW - TERENY DRÓG WEWNĘTRZNYCH
-  KXJ - TERENY CIĄGÓW PIESZO-JEZDNYCH
-  KX - TERENY CIĄGÓW PIESZYCH


ELEMENTY ZAGOSPODAROWANIA PRZESTRZENNEGO


-  OBSZARY PODWÓRZY GOSPODARCZYCH
-  OBSZARY ZIELENI RURALISTYCZNEJ

OBIEKTY I OBSZARY CHRONIONE:


-  OBIEKTY WPISANE DO WOJEWÓDZKIEJ EWIDENCJI ZABYTKÓW
-  OBIEKTY MAŁEJ ARCHITEKTURY:


-  RZEŻBA WPISANA DO WOJEWÓDZKIEJ EWIDENCJI ZABYTKÓW


-  KAPLICZKA WPISANA DO WOJEWÓDZKIEJ EWIDENCJI ZABYTKÓW


-  STANOWISKA ARCHEOLOGICZNE WPISANE DO WOJEWÓDZKIEJ EWIDENCJI ZABYTKÓW ARCHEOLOGICZNYCH


STREFY OCHRONY KONSERWATORSKIEJ:


-  STREFA ŚCISŁEJ OCHRONY KONSERWATORSKIEJ „A1” I ŚCISŁEJ OCHRONY KONSERWATORSKIEJ ZABYTKÓW ARCHEOLOGICZNYCH „W” – DLA ZESPOŁU KOŚCIELNEGO WRAZ Z CMEN TARZEM PRZYKOŚCIELNYM

-  STREFA ŚCISŁEJ OCHRONY KONSERWATORSKIEJ „A2”


-  – ZESPOŁU WILLOWO-PARKOWEGO (PARK TYPU NATURALISTYCZNEGO)


-  STREFA OCHRONY KONSERWATORSKIEJ „B” DLA UKŁADU RURALISTYCZNEGO – TOŻSAMA Z OBSZAREM UJĘTYM W WOJEWÓDZKIEJ EWIDENCJI ZABYTKÓW


-  STREFA OCHRONY KRAJOBRAZU KULTUROWEGO „K”


-  STREFA OCHRONY KONSERWATORSKIEJ ZABYTKÓW ARCHEOLOGICZNYCH „OW” – TOŻSAMA Z OBSZAREM UJĘTYM W WOJEWÓDZKIEJ EWIDENCJI ZABYTKÓW ARCHEOLOGICZNYCH

 
GRANICE STREF OCHRONNYCH LUB UCIAŻLIWOŚCI:

-  GRANICE STREF OCHRONNYCH OD SIECI ELEKTROENERGETYCZNYCH ŚREDNIEGO NAPIĘCIA 20kV


-  GRANICE STREFY PONADNORMATYWNEGO ODDZIAŁYWANIA ELEKTROWNI WIATROWYCH


-  GRANICE STREF OCHRONY SANITARNEJ OD TERENÓW CMEN TARZY CZYNNYCH:

 
-  W ODLEGŁOŚCI 50m

-  W ODLEGŁOŚCI 150m

 
OZNACZENIA INFORMACYJNE:


-  GRANICA ADMINISTRACYJNA OBRĘBU GEODEZYJNEGO


-  OBSZARY WYŁĄCZONE Z OPRAWOWANIA


-  PROPONOWANY PODZIAŁ NA DZIAŁKI BUDOWLANE

OBIEKTY I OBSZARY PODLEGAJĄCE OCHRONIE, NA PODSTAWIE PRZEPISÓW ODRĘBNYCH:


-  OBIEKTY WPISANE DO REJESTRU ZABYTKÓW


-  GRANICA OBSZARÓW WPISANYCH DO REJESTRU ZABYTKÓW


-  GRANICA TERENU GÓRNICZEGO „JAROSZÓW I”

-  GRANICA ZŁOŻA GLIN OGNIOTRWAŁYCH “LUSINA - UDANIN POLE PÓŁNOCNE

INFRASTRUKTURA TECHNICZNA:

-  ISTNIEJĄCE NAPONIETRZNE LINIE ELEKTROENERGETYCZNE ŚREDNIEGO NAPIĘCIA 20 kV

-  PROJEKTOWANA PODZIEMNA LINIA ELEKTROENERGETYCZNA WYSOKIEGO NAPIĘCIA 110 kV

-  PROJEKTOWANA SIEĆ KANALIZACJI SANITARNEJ