


Podpisano się zgodnie niniejszej kopii z treścią materiału planistycznego zasobu geodezyjnego i kartograficznego	Stacja Słupsk
Organ prowadzący geodezyjny zasób geodezyjny i kartograficzny	MAJA BRADNICA
Nazwa jednostki zasobu geodezyjnego i kartograficznego	402.20.002
Data wy'omienia kopii	20 III 2017
Imię, nazwisko i podpis osoby reprezentującej organ	FUP. STAKOSTY

Woj. dolnośląskie
 powiat:
 gmina: UDANIN
 obręb: LUSINA
 skala 1: 1000
 годіо: 402.20.002

Woj. dolnośląskie
 powiat:
 gmina: UDANIN
 obręb: LUSINA
 skala 1: 1000
 годіо: 402.20.002

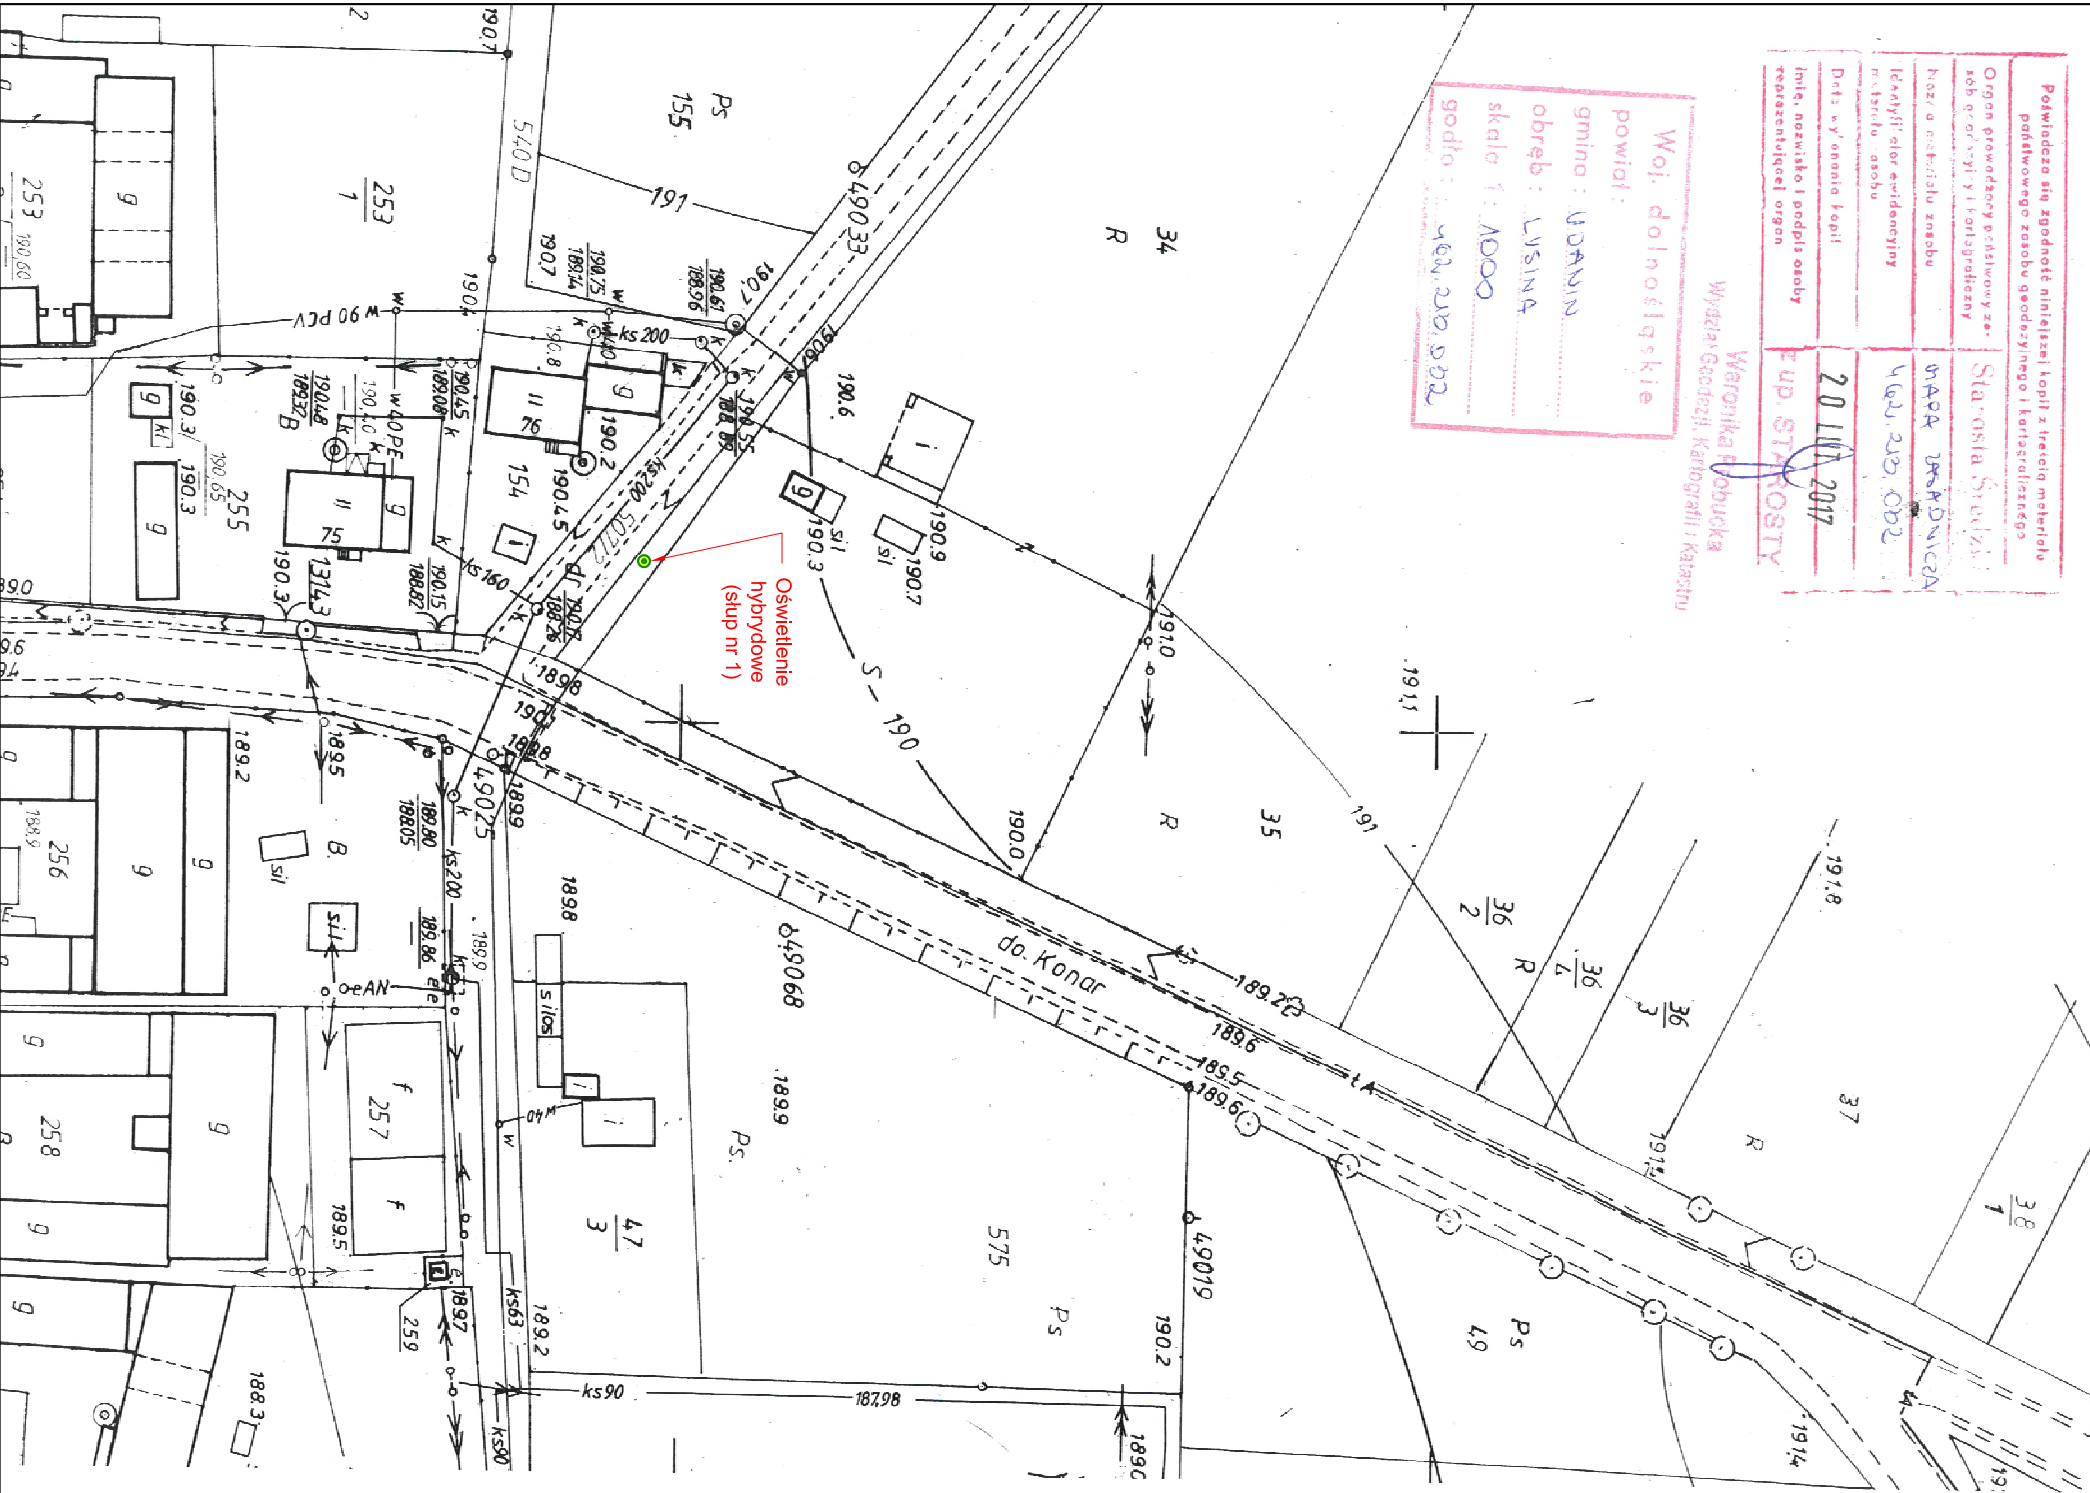

USŁUGI ARCHYTEKTONICZNO-INŻYNIERSKIE JAN WĘGLEWSKI			
ul. Argentyńska 5, 59-220 Legnica tel.: 76-744-22-32, e-mail: pracownia@weglewski.com			
OBIEKT ADRES	Hybrydowe oświetlenie uliczne we wsi Lusina Różana - dz. nr 507/2, obr. ewid. nr 0010, Lusina, gm. Udantin		DATA: III.2017r.
PROJEKTOWAŁ: mgr inż. Ryszard Zawacki upr. nr. 16885/Lw	INWESTOR ADRES	Gmina Udantin 55-340 Udantin 26	SKALA: 1:1000
OPRACOWAŁ: mgr inż. Jan Węglewski upr. nr. 8286/Lw	STADIUM BRANŻA	Projekt budowlany / wykonawczy Instalacyjno-inżynierska - elektryczna	NR RYS.: 1
SPRAWDZIŁ:	TEMAT RYSUNKU	PZT - Hybrydowe oświetlenie uliczne we wsi Lusina - gm. Udantin	NR ARKUSZA: 1