

Woj. dolnośląskie
Pow. średzki
Gmina: 021805_2, Udanin
Obręb: 0005 - JAROSŁAW
Działka nr 103/1, AM - 1

MAPA DO CELÓW PROJEKTOWYCH
SKALA 1 : 500
wykonana przez:
Usługi Geodezyjne
Wycena Nieruchomości
Wacław Czurko
55-300 Środa Śląska
ul. Wrocławska 2
tel. 713172019, kom. 605830010
nr upr. zawod. 4077
na podstawie mapy zasadniczej
nr sekcji mapy: 452.434.243
462.212.041
układ współrzędnych płaskich: 1965
układ wysokości: Kronsztadt 60


GODL.O: 452.434.243
462.212.041

	1	2	3	4	5	6	7	8
A								
B								
C								
D								
E								

Aktualizacja mapy do celów projektowych została wykonana w m - cu październiku 2016 r.
USŁUGI GEODEZYJNE I WYCENA NIERUCHOMOŚCI WACŁAW CZURKO
nr upr. zaw. 4077 [1 i 2]
ul. Wrocławska 2, 55-300 Środa Śląska

18.10.2016
GKK. 6640.1554.2016

Mapa w zakresie oznaczonym przerywaną linią może służyć do opracowania projektów technicznych uzgodnionych przez ZUDP.
Niniejsza mapa została wykonana bez ustalenia obciążeń służebnościami gruntowymi.

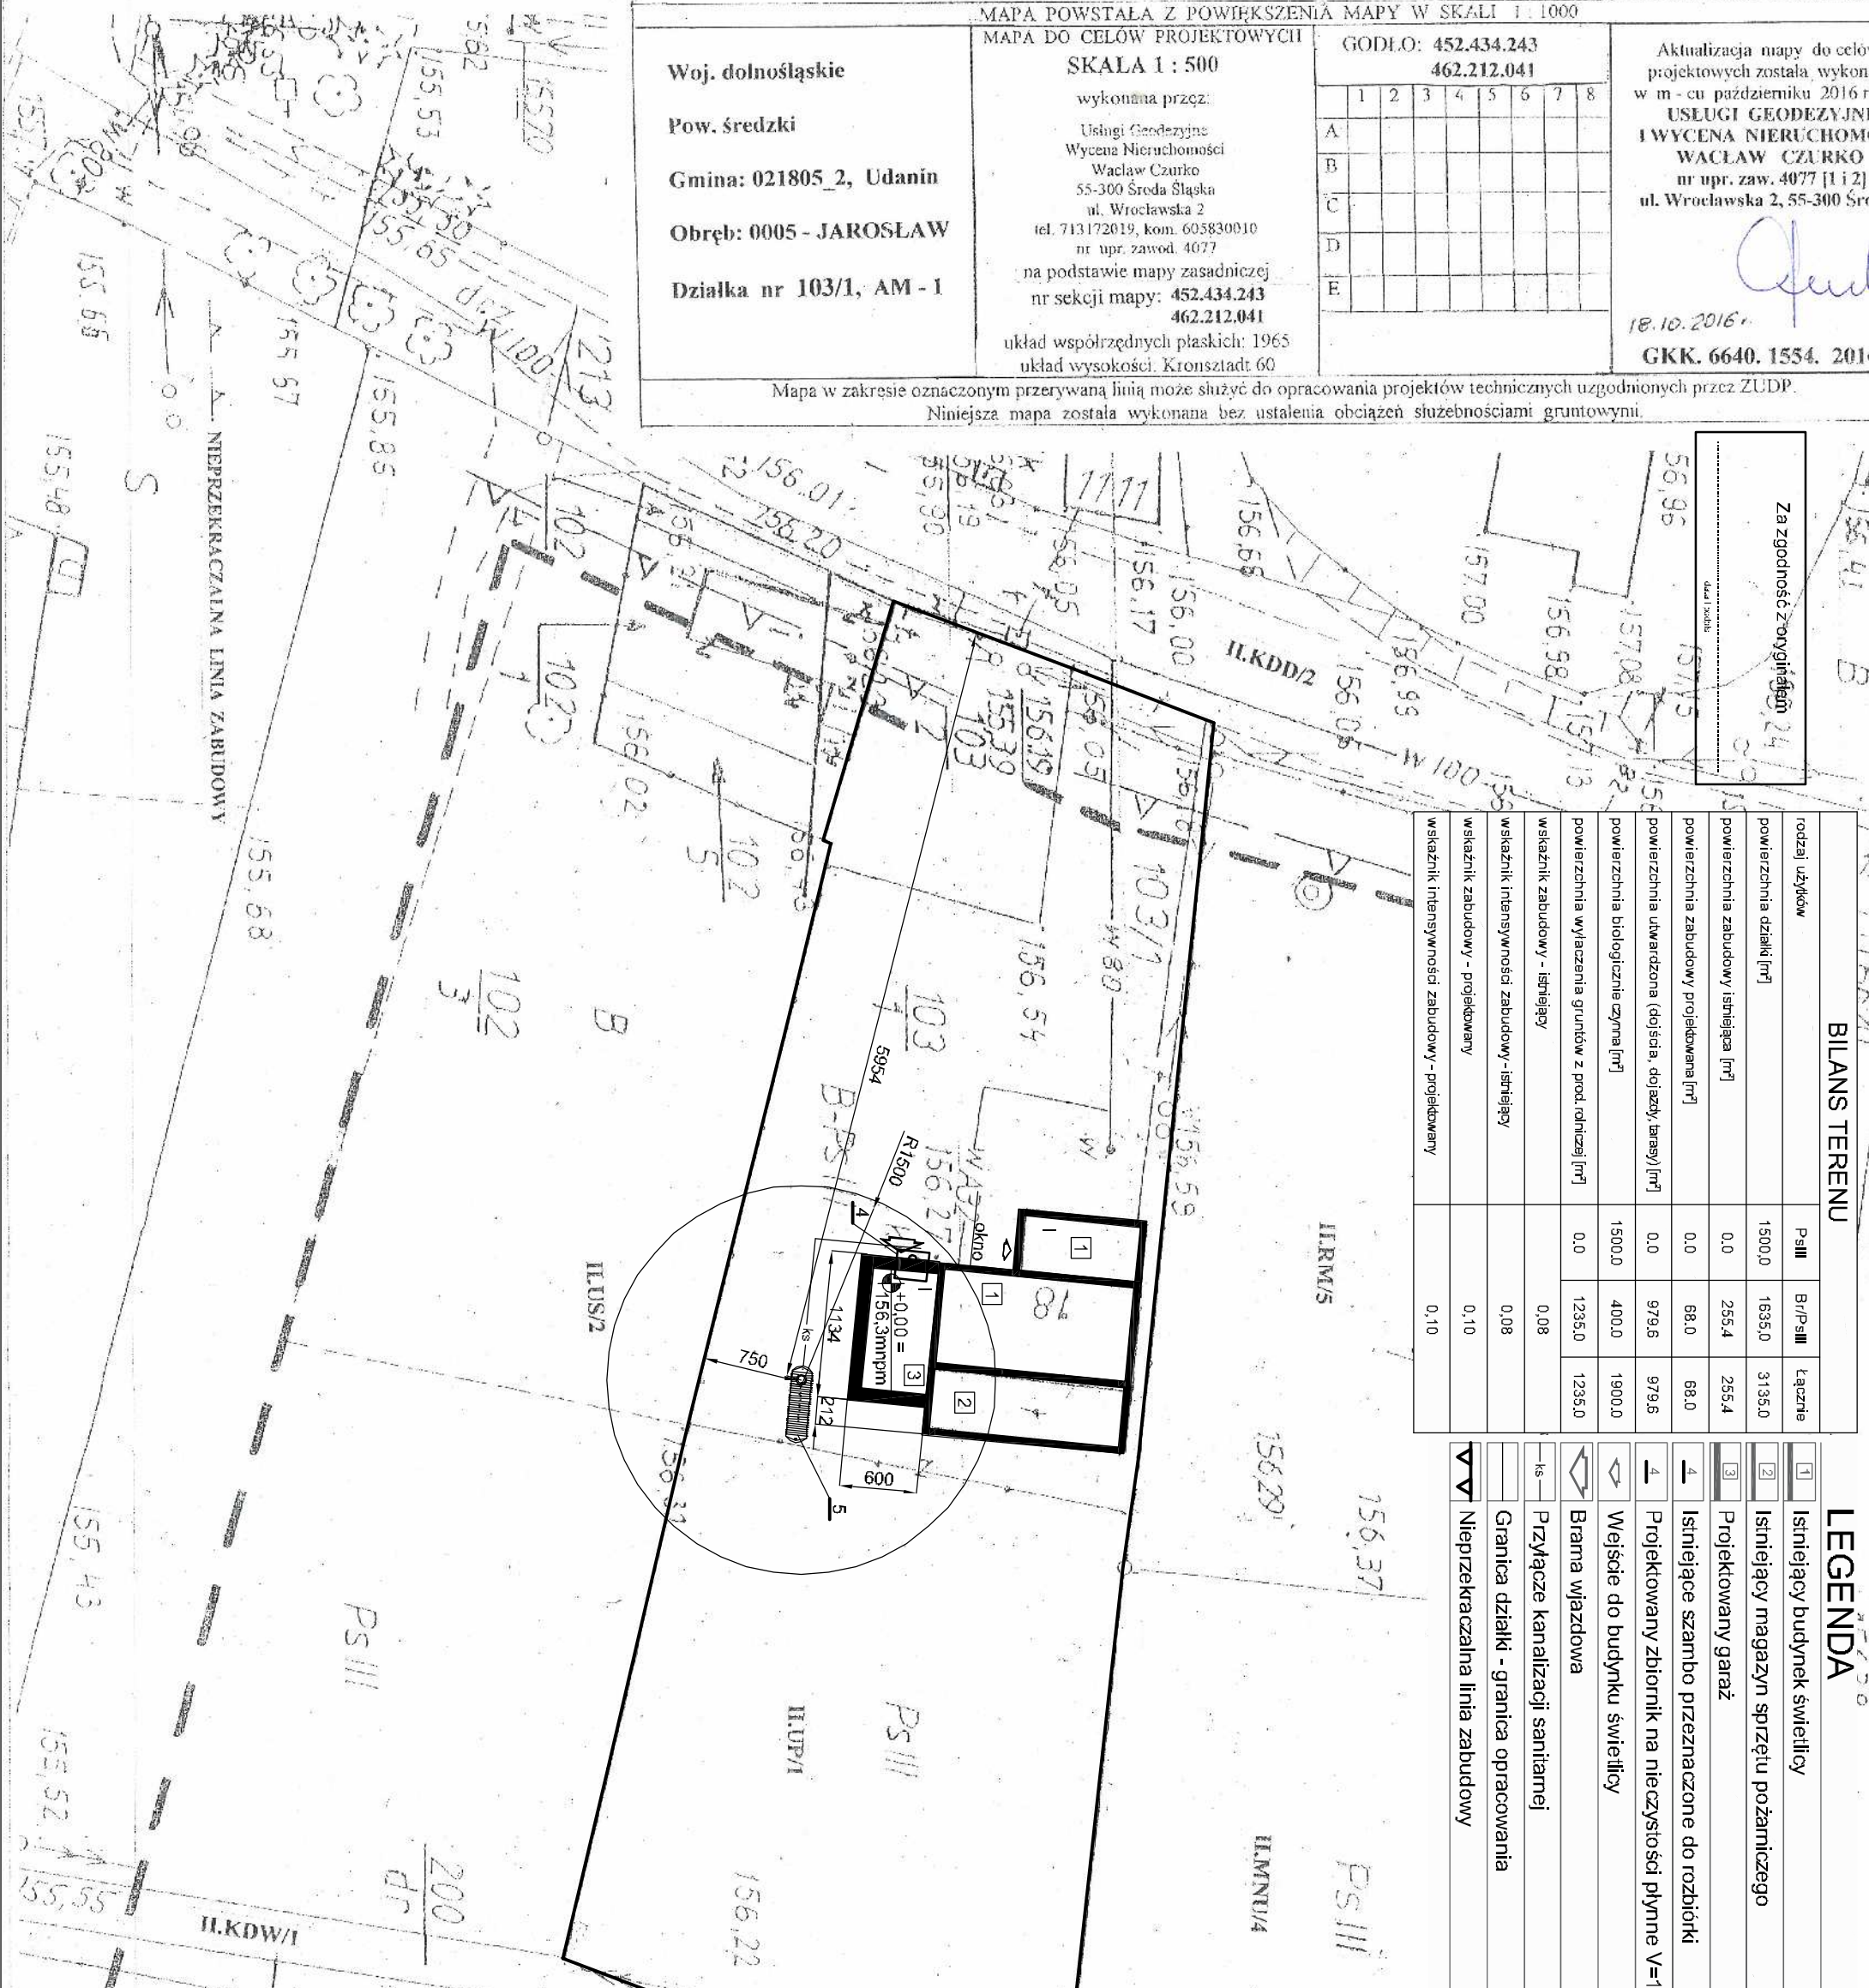

Za zgodność z oryginałem
Data: 13.10.2016

BILANS TERENU			
rodzaj użytków	Ps III	B/Ps III	Łącznie
powierzchnia działki [m ²]	1500,0	1635,0	3135,0
powierzchnia zabudowy istniejąca [m ²]	0,0	255,4	255,4
powierzchnia zabudowy projektowana [m ²]	0,0	68,0	68,0
powierzchnia utwardzona (dojeżdża, dojeżdża, trasy) [m ²]	0,0	979,6	979,6
powierzchnia biologicznie czynna [m ²]	1500,0	400,0	1900,0
powierzchnia wyłączenia gruntów z prod. rolniczej [m ²]	0,0	1235,0	1235,0
wskaźnik zabudowy - istniejący		0,08	
wskaźnik intensywności zabudowy - istniejący		0,08	
wskaźnik zabudowy - projektowany		0,10	
wskaźnik intensywności zabudowy - projektowany		0,10	

LEGENDA	
1	Istniejący budynek świetlicy
2	Istniejący magazyn sprzętu pożarniczego
3	Projektowany garaż
4	Istniejące szambo przeznaczane do rozbiórki
4	Projektowany zbiornik na nieczystości płynne V=10m ³
4	Wejście do budynku świetlicy
4	Brama wjazdowa
ks	Przyłącze kanalizacji sanitarnej
ks	Granica działki - granica opracowania
VV	Nieprzekraczalna linia zabudowy

PETRUS BIURO PROJEKTÓW I USŁUGI BUDOWNICTWA
tel. +48 603-629-743; email: petrus@wp.pl

**DOBUDOWA GARAZU
OCHOTNICZEJ STRAŻY POŻARNEJ
DO BUDYNKU ŚWIETLICY WIEJSKIEJ**

ADRES OBIEKTU: Jarosław, dz. nr 103/1 AM - 1, gmina Udanin

BRANŻA: architektura

RYSUJEK: Faza projekt budowlany

DATA OBRACOWANIA: listopad 2016

projektant: mgr inż. arch. Teresa Gustawda
sprawdzający: mgr inż. Piotr Szaki

skala: 1:500

LEŚHOŁ PROJEKTOWY: M1

Poswiadcza się, że niniejszy dokument został opracowany w wyniku prac geodezyjnych i kartograficznych, których rezultaty zawiera operat techniczny wpisany do ewidencji materiałów państwowego zasobu geodezyjnego i kartograficznego

Organ prowadzący państwowy zasób geodezyjny i kartograficzny: **STAROSTA ŚREDZKI**

Identyfikator ewidencji materiałów: P.0218.2016.1461

Data wpisania operatu technicznego do ewidencji materiałów: 18 PAZ. 2016