




SCHEMAT - A

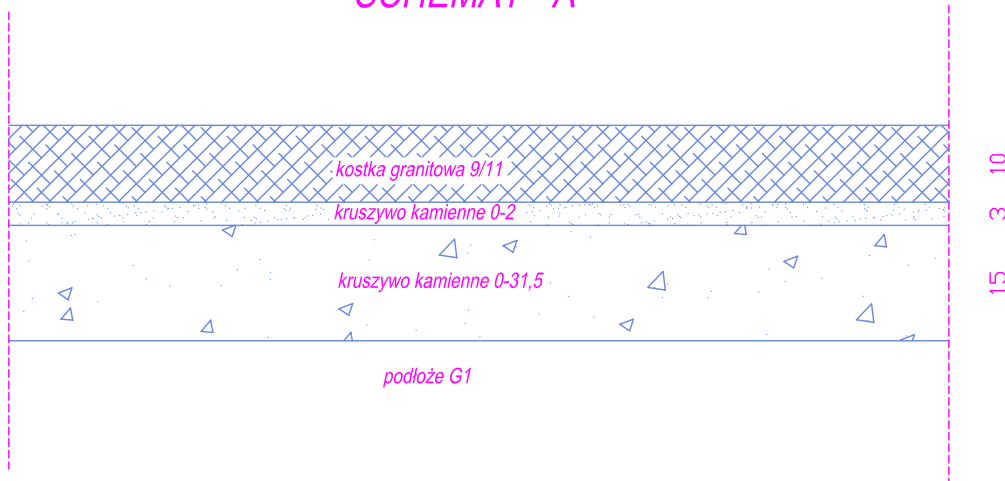

SCHEMAT - B

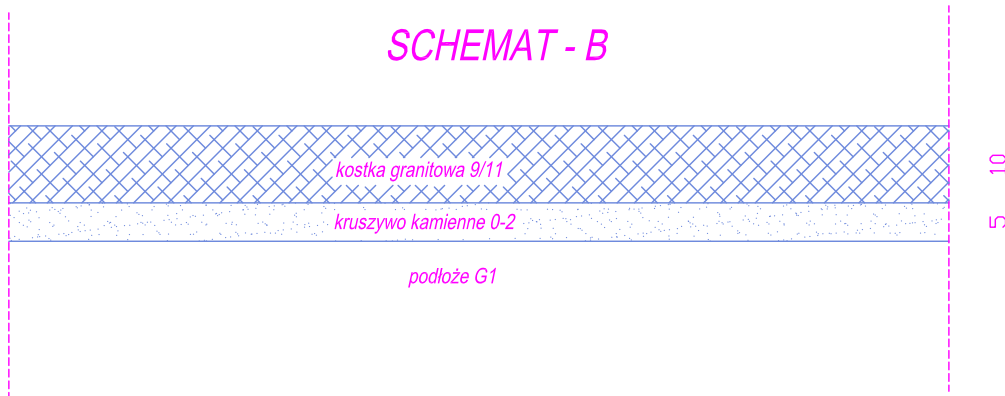

SCHEMAT - C

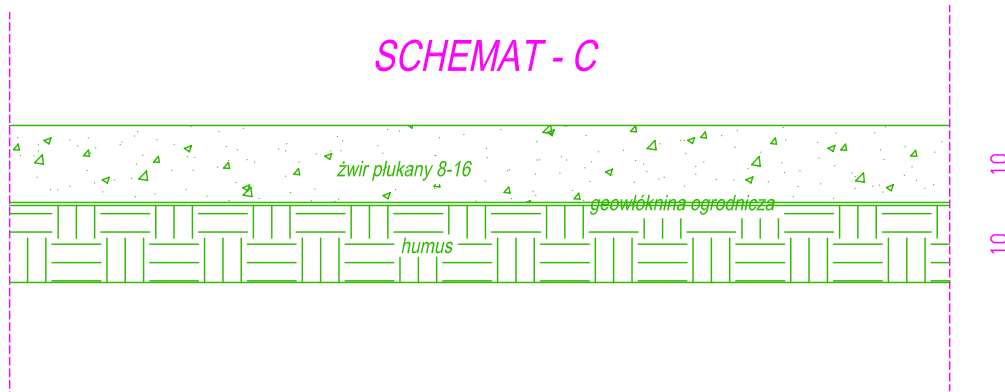

USŁUGI PROJEKTOWE mgr inż. Robert Szczepanek
 58-100 Świdnica ul. Serbska 25 tel. 607 667 901

Inwestycja: Utwardzenie terenu w miejscowości Udanin.

Adres inwestycji: 55-340 Udanin
 dz. nr 91/7, 92/2, 261, 264 obręb 0016 Udanin.

Tytuł rysunku: Schematy konstrukcyjne.

skala 1:10

| projektant | specjalność | nr uprawnień | data | podpis |
|----------------------------|---------------|--------------|---------|--------|
| mgr inż. Robert Szczepanek | bud. - konst. | 18/02/DUW | 08.2017 | |
| | | | | |
| | | | | |

Inwestor: Gmina Udanin
 55-340 Udanin 26

nr rysunku
 3