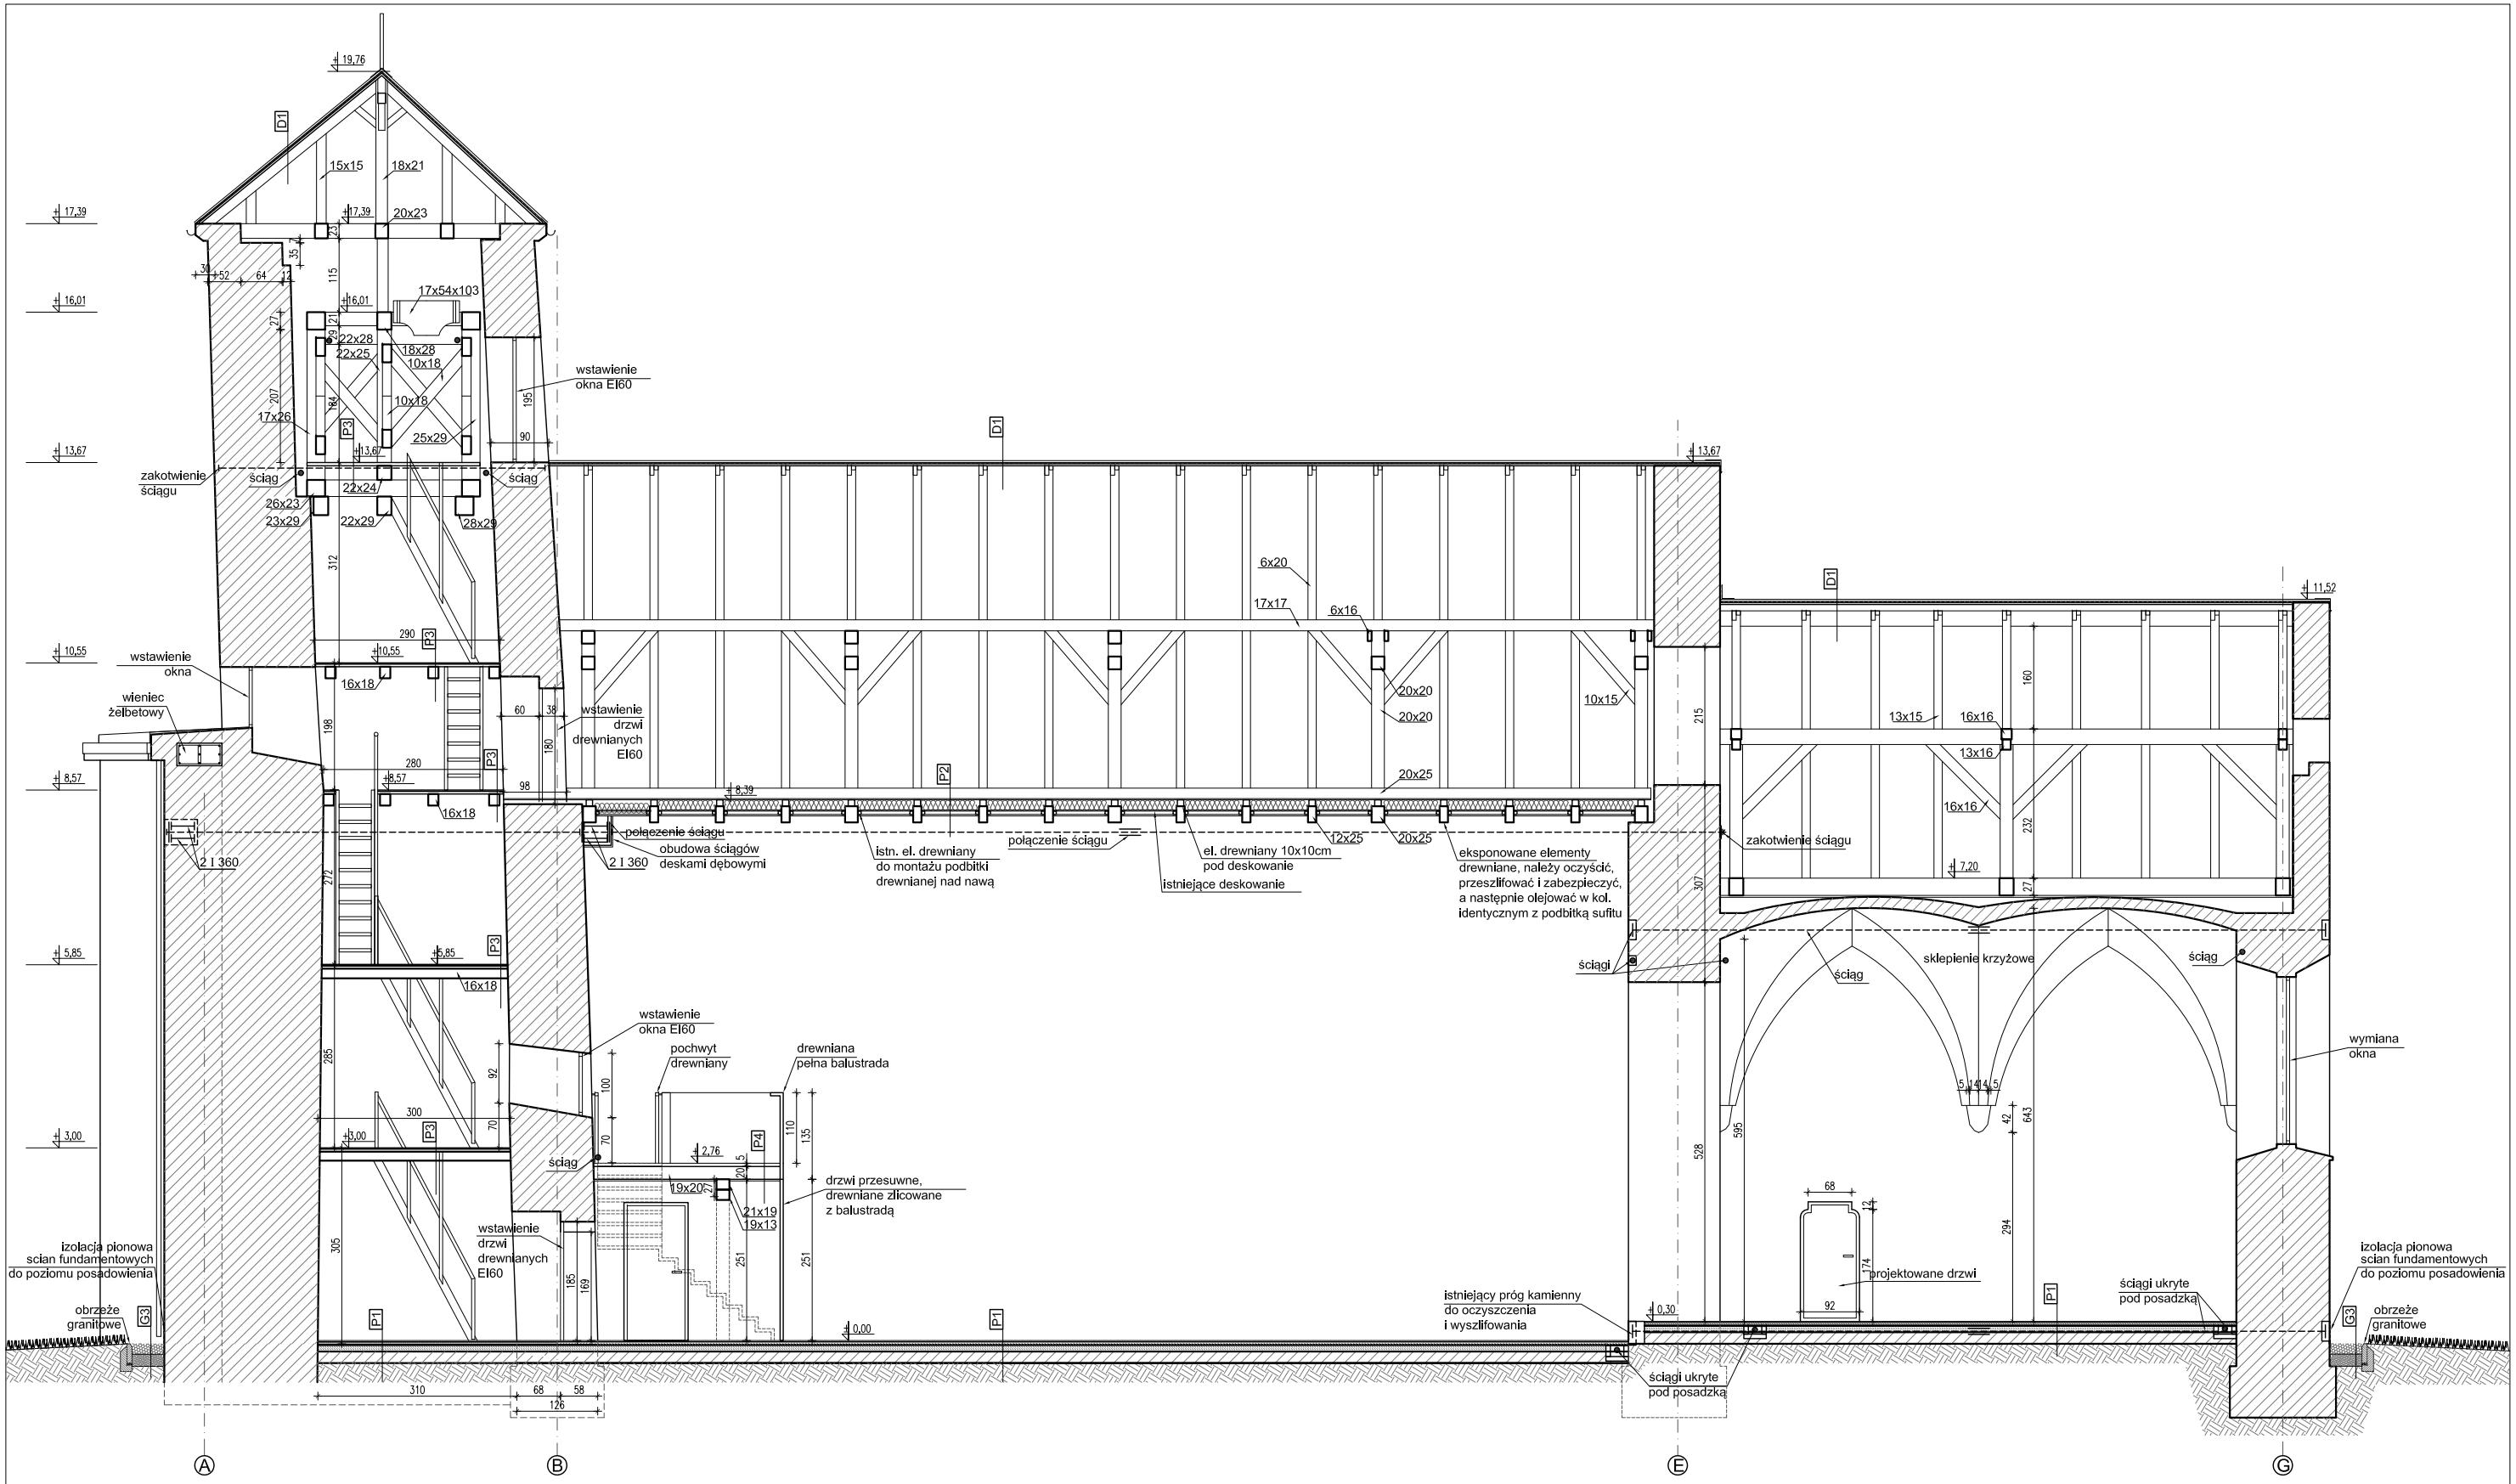

UWAGI:

1. Budynek kościoła św. Urszuli w Udaninie jest obiektem zabytkowym (wpisanym do Rejestru Zabytków, dnia 07.05.1966 roku, pod numerem 1667) i dlatego wszystkie prace budowlane i konserwatorskie muszą być wykonywane i nadzorowane przez osoby posiadające stosowne upr. bud. i konserwatorskie.
2. Z uwagi na możliwość wystąpienia w trakcie realizacji inwestycji dodatkowych informacji w postaci odkrywek i odsłonięć elementów konstrukcyjnych, nie wyklucza się możliwości prowadzenia zmian do rozwiązań zawartych w niniejszej dokumentacji; w przypadku wystąpienia takiej potrzeby decyzje będą podejmowane po akceptacji Inwestora i osób uprawnionych ze strony projektanta.
3. Ze wzgl. na charakter istn. obiektu wszystkie wymiary i rzędne należy sprawdzić na budowie, a zaistniałe niezgodności pomiędzy projektem arch.-budowlanym i pozostałymi opracowaniami branżowymi, a stanem istniejącym, należy wyjaśniać i uzgadniać z głównym proj. i proj. branżowymi.
4. Dokumentacja branży arch. jest nadrzędna względem opr. branżowych. Wszelkie ew. niezgodności należy skonsultować z głównym proj. i proj.branżowymi.
5. Zakres wykonania i obowiązki przy robotach budowlanych - zgodnie ze sztuką budowlaną (Warunki Techniczne Wykonania i Odbioru Robót Bud.-Montaż.).
6. Wszystkie prace przy remoncie el. konstr. muszą być wykonywane zgodnie z zasadami sztuki bud., z zachowaniem szczególnej ostrożności i pod stałym nadzorem upr. konstruktora. Zakres wykonania i obowiązki przy robotach bud. stosować zgodnie z War. Tech. Wykonania i Odbioru Robót Bud.- Montaż..
7. Wszystkie zast. w proj. materiały, rozw. techniczne i urządzenia będą odpowiadały normom bezp. ppoż. i bhp (posiadają odpowiednie atesty i aprobaty).
8. Wszystkie rozwiązania techniczne związane z określoną technologią należy wykonać dokładnie wg wytycznych i zaleceń prod.
9. Szczegółowe rozmieszczenie wszystkich wewnętrznych instalacji w budynku wg branżowych projektów budowlanych.
10. Wszelkie przebicia i przejścia instalacji pomiędzy wydzielonymi strefami pożarowymi muszą posiadać odpowiednie zabezp. ppoż. wg wytycznych ppoż.
11. Dla zaprojektowanych elementów nie konstrukcyjnych takich jak: ściany działowe, sufity podwieszane, obudowy, posadzki, itp., dopuszcza się stosowanie innych systemów i materiałów, pod warunkiem zachowania parametrów technicznych zaprojektowanych elementów i po uzgodnieniu z projektantem.
12. Uwagi i opisy zamieszczone w części rysunkowej projektu stanowią integralną część niniejszego opracowania.
13. Teren budowy powinien być przygotowany przez wydzielenie, uporządkowanie i zabezp. pod wzgl. BHP i ppoż. wg projektu zagosp. i technologii budowy (w tym BIOZ) przygotowanego przez Wykonawcę i zatwierdzonego przez Inwestora. W czasie wyk. robót montażowych należy ściśle przestrzegać obowiązujących w tym zakresie przepisów. Wszyscy pracownicy zatrudnieni przy wyk. robót na budowie muszą być przeszkoleni i znać przepisy BHP i ppoż
14. Projekt jest chroniony Prawem Autorskim (Dz. U. 94.24.83 z dnia 04.02.94). Wszystkie informacje zawarte w projekcie stanowią własność firmy 'Aleksandra Doniec' i nie wolno ich użyć ponownie, kopiować i reprodukować bez pisemnej zgody projektanta.

SZ1	ściana zewnętrzna	
tynk wapienno piaskowy		1,0 cm
istniejąca ściana		
tynk wapienno piaskowy		1,0 cm

SZ2	ściana zewnętrzna	
tynk wapienno piaskowy		1,0 cm
istniejąca ściana		
płytki ceramiczne na kleju		1,0 cm

SW4	ściana wewnętrzna nośna	
tynk wapienno piaskowy		1,0 cm
istniejąca ściana		
tynk wapienno piaskowy		1,0 cm

P3	strop międzykondygnacyjny - wieża	
deski podłogowe dębowe		2cm
belki drewniane (istniejące)		

P1	posadzka na gruncie	
płyty kamienne 60x60cm		2cm
wylewka betonowa		5cm
folia przeciwwilgociowa		
chudy beton		10cm
istniejąca podbudowa		

P2	strop międzykondygnacyjny - nawa	
deskowanie pełne/płyty osb		3cm
paroizolacja		-
wełna mineralna		16cm
istniejące deskowanie		
deski dębowe olejowane		2cm
belki drewniane (istniejące, szlifowane, olejowane)		

P4	strop międzykondygnacyjny - chór	
deski podłogowe dębowe		2cm
konstr. drewniana (istn. i proj. belki drewniane)		-
sufit podwieszany		-

D1	dach	
dachówka ceramiczna		
łaty		3x5cm
wiatroizolacja		
krokwie (istniejące)		

G3	nawierzchnia przepuszczalna	
żwir płukany o średnicy 1,5 do 3cm		10cm
geowłóknina		
piasek zagęszczony		15cm
podłoże naturalne		-

ALEKSANDRA DONIEC
UL. PRZYJAŹNI 4K/19A, 53-030 WROCŁAW
TEL.: 0 500 054 542

TEMAT	Remont i adaptacja na cele kulturalne kościoła p.w. św. Urszuli w Udaninie			
LOKALIZACJA	Udanin 90, 55-340 Udanin, dz. nr 41, AM 2, obręb Udanin			
INWESTOR	Gmina Udanin Udanin 26 55-340 Udanin			
ARCHITEKTURA	PROJEKTOWAŁ mgr inż. arch. Waldemar Serafinowicz upr. nr 230/87/UW		SPRAWDZIŁ mgr inż. arch. Andrzej Maciejowski upr. nr 166/90/Lw	
PODPIS				
TEMAT RYSUNKU	PRZEKRÓJ A-A			
DATA	STADIUM	NR RYS.	SKALA	REWIZJA
06.2010	PB	06A	1:100	A