



RG-0 - tablica podtytnkowa IP43,
zamknięta na klucz,

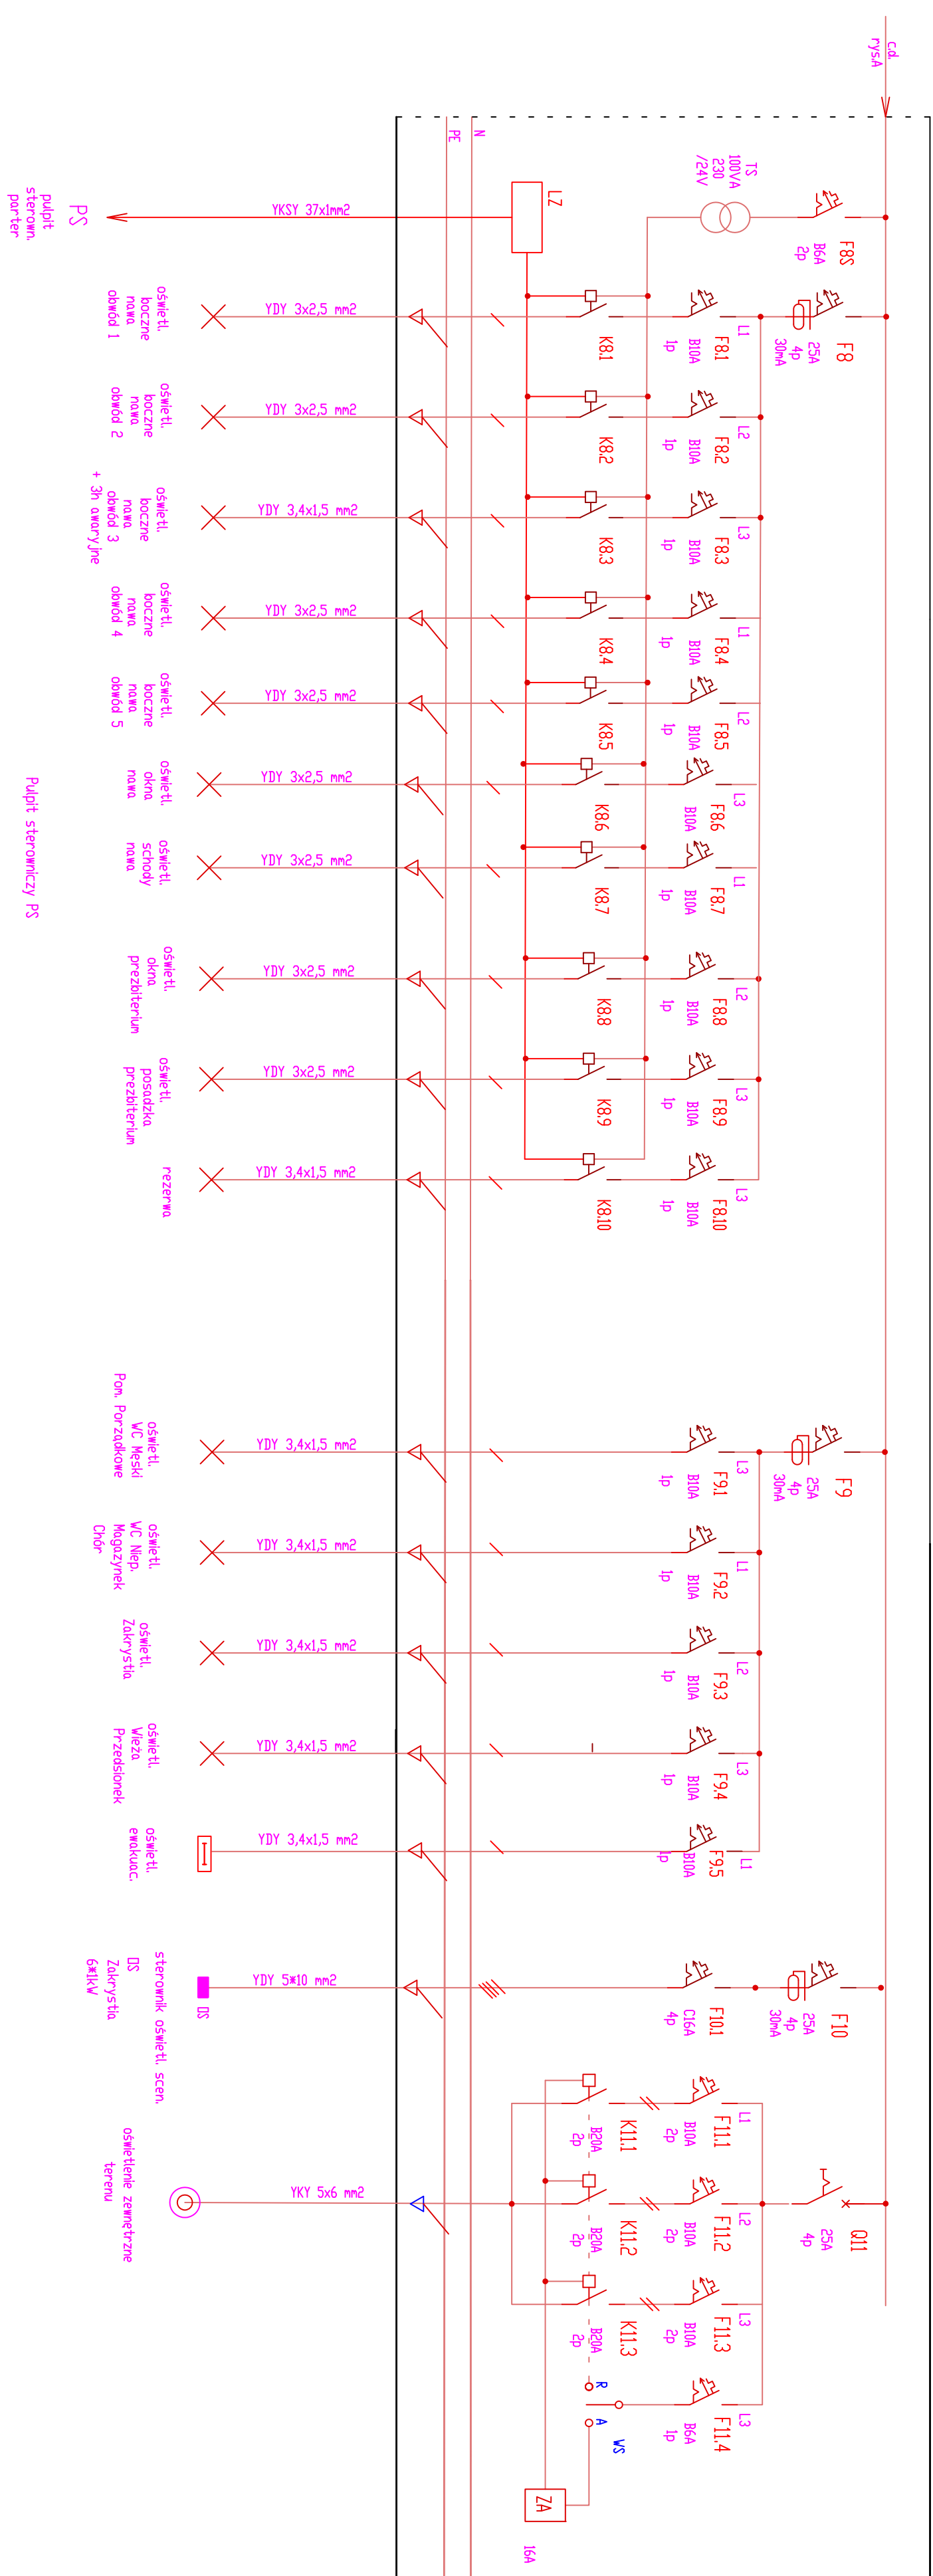

DOCHRONA PRZECIWPORĄŻENIOWA
- układ sieci TN-S
- samoczynne wyłączenie zasilania
- wyłączniki różnicowo-prądowe

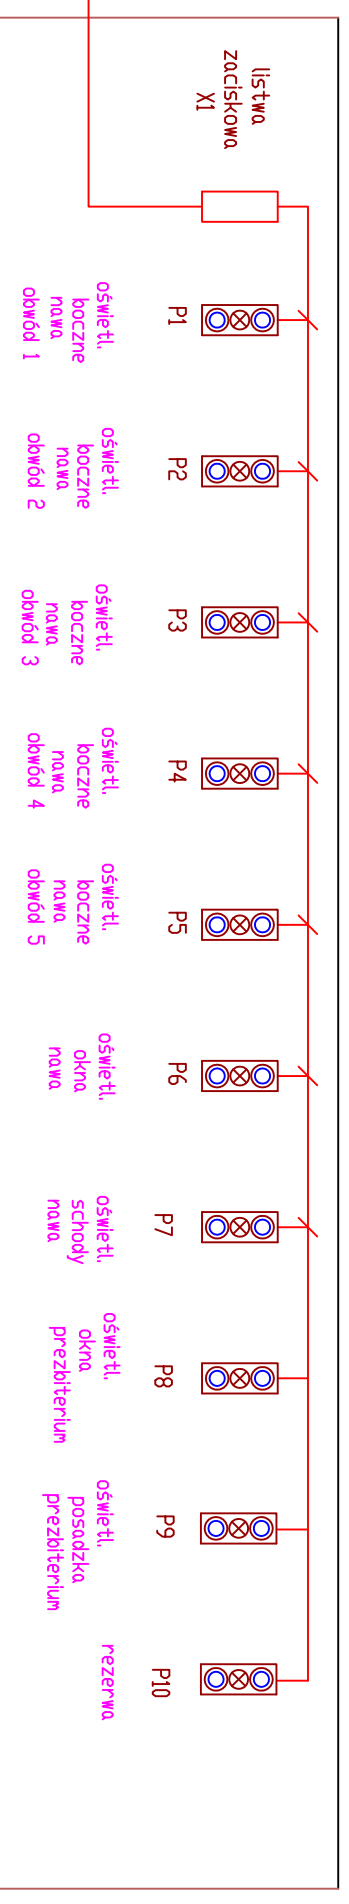

ALEKSANDRA DONIEC UL. PRZYJAŹNI AKI'19A, 53-030 WROCŁAW TEL.: 0 800 054 542		Gmina Udanin	
Remont i adaptacja na cele kulturalne kościoła p.w. św. Urszuli w Udaninie		Udanin 28 53-340 Udanin	
LOKALIZACJA	Udanin 90, 53-340 Udanin, dz. nr 41, AM 2, obszar Udanin	INWESTOR	Udanin 28 53-340 Udanin
TEMAT		PROJEKTOWAL	mgr inż. Stanisław Tomczyk ul. nr 50/6081A w. Zdzisław Lombardo ul. nr 137/631A w.
INSTALACJE ELEKTRYCZNE		SPRAWDZAL	
PODPIS		REWIZJA	
DATA	06.2010	STADIUM	PB
NR. RYS.	05AE	SKALA	1:100
REWIZJA	A		