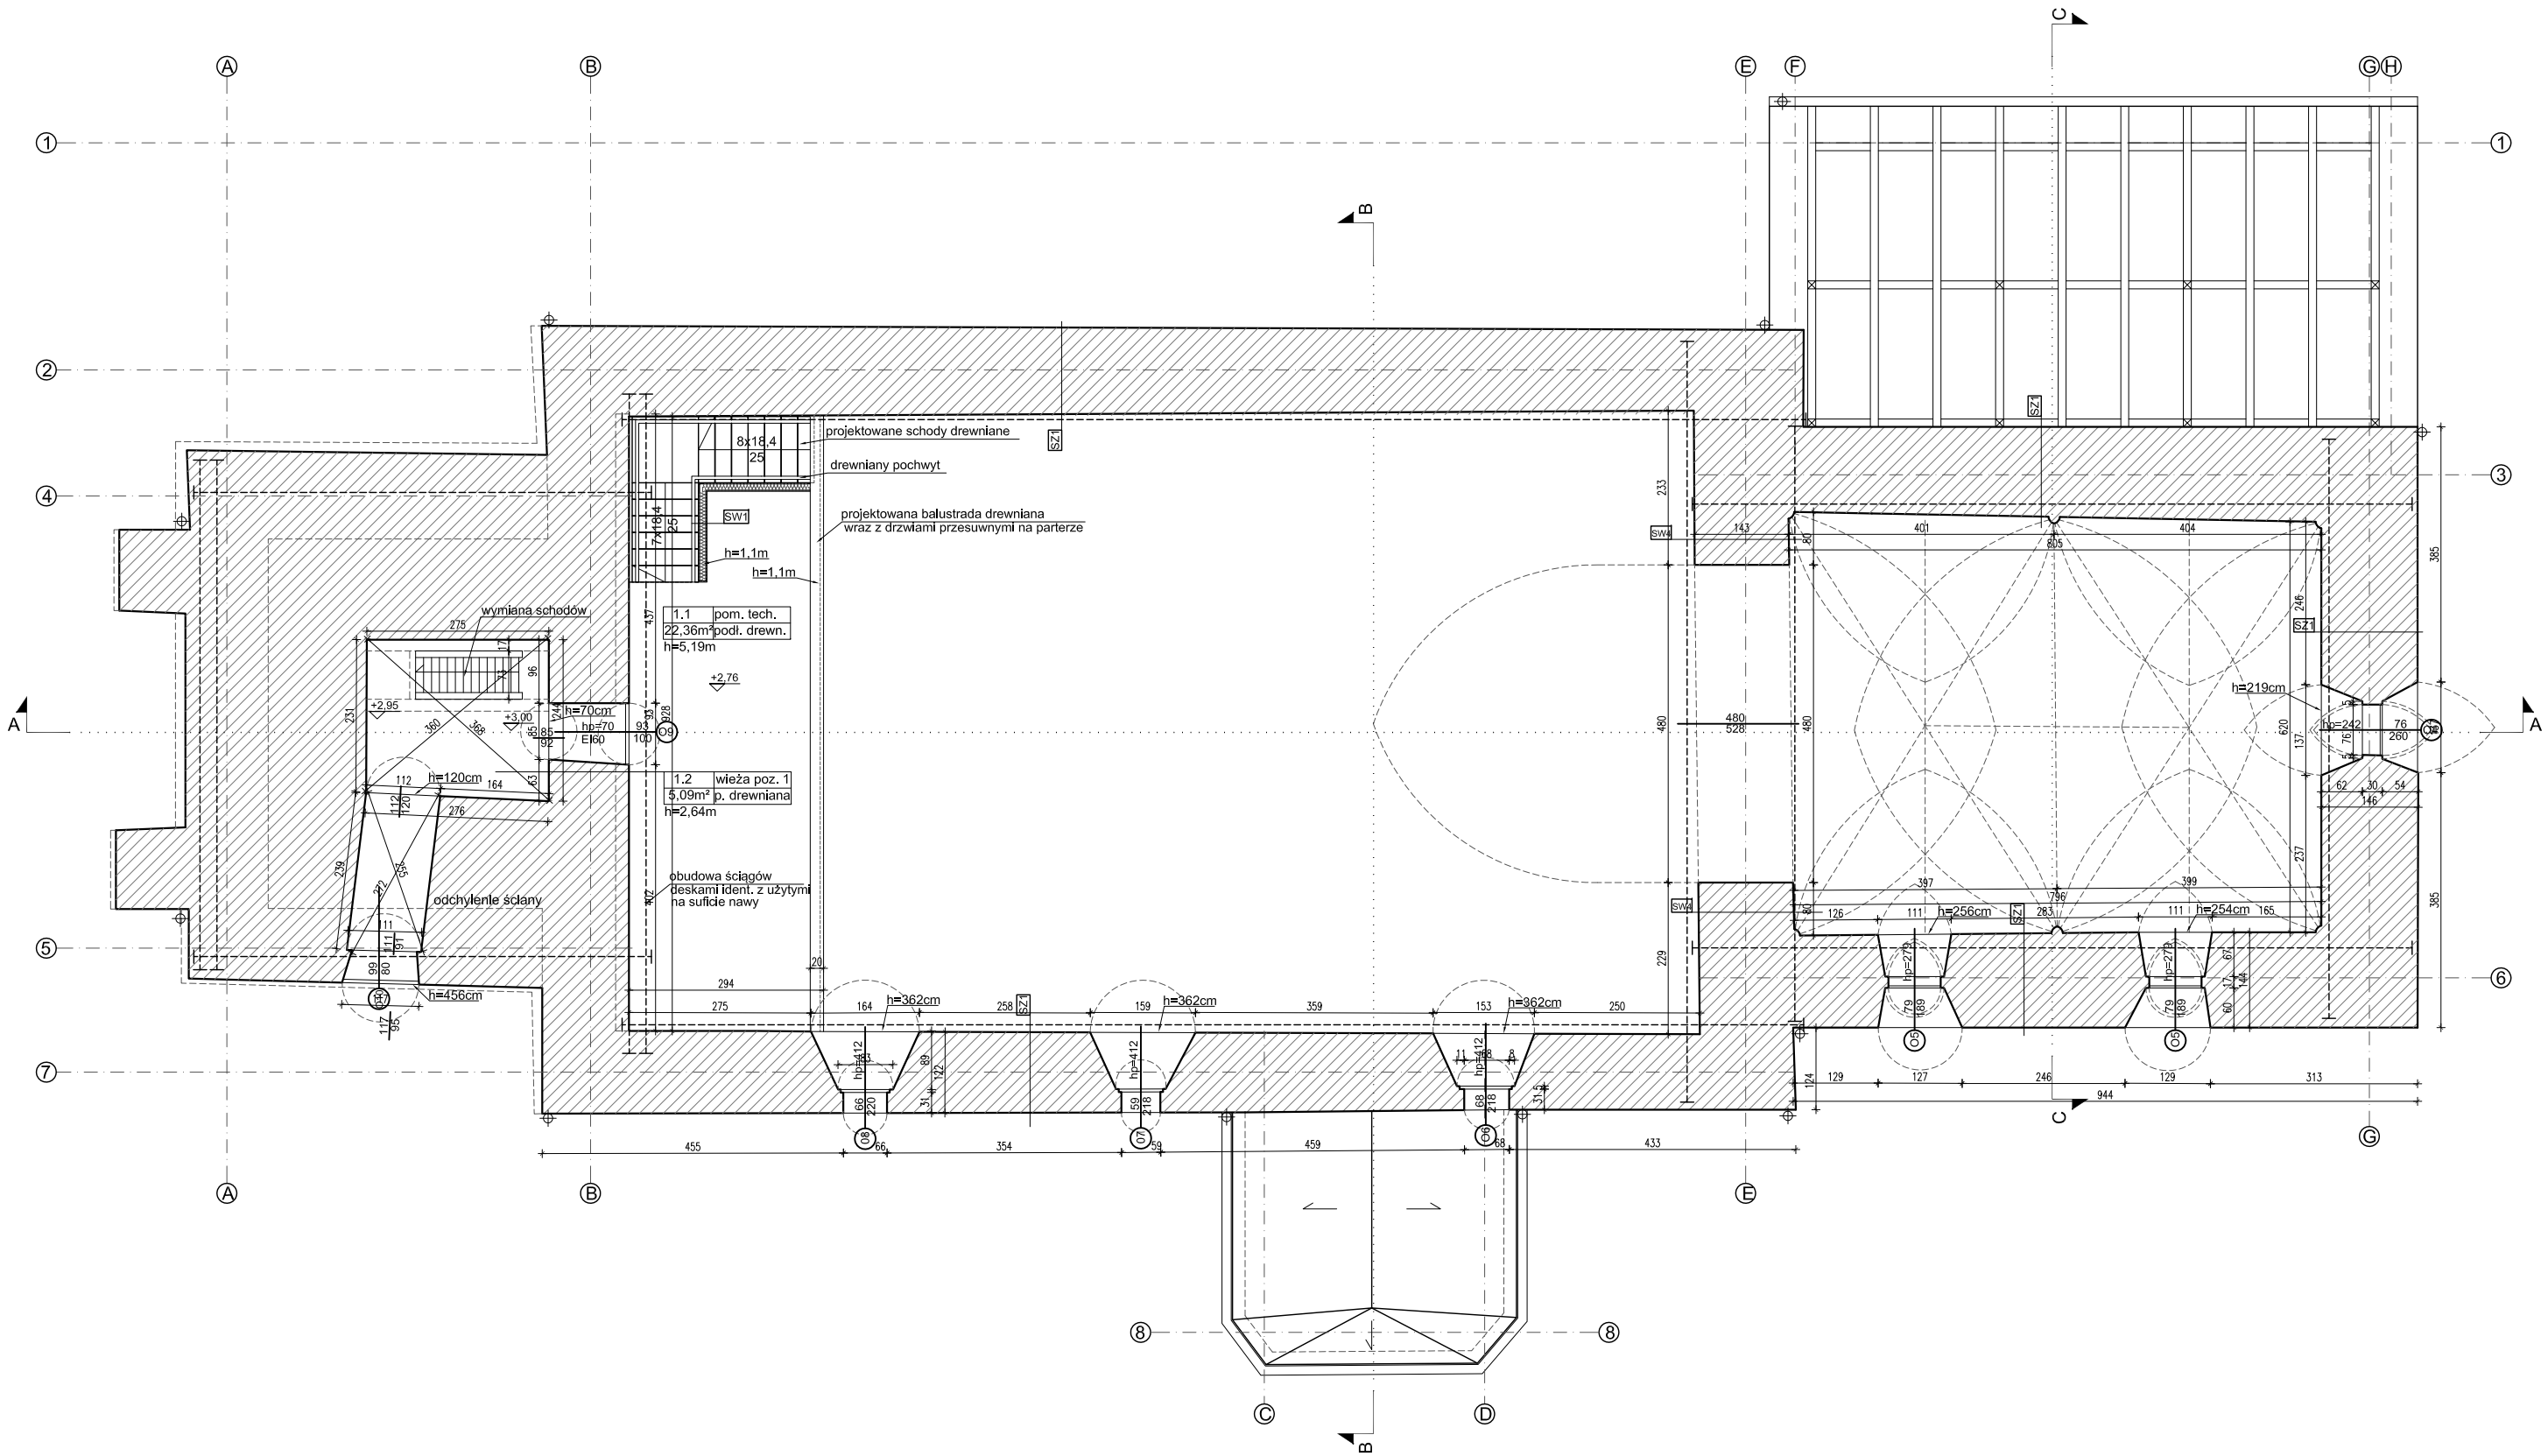

UWAGI:

1. Budynek kościoła św. Urszuli w Udaninie jest obiektem zabytkowym (wpisanym do Rejestru Zabytków, dnia 07.05.1966 roku, pod numerem 1667) i dlatego wszystkie prace budowlane i konserwatorskie muszą być wykonywane i nadzorowane przez osoby posiadające stosowne upr. bud. i konserwatorskie.
2. Z uwagi na możliwość wystąpienia w trakcie realizacji inwestycji dodatkowych informacji w postaci odkrywek i odsłonięć elementów konstrukcyjnych, nie wyklucza się możliwości prowadzenia zmian do rozwiązań zawartych w niniejszej dokumentacji; w przypadku wystąpienia takiej potrzeby decyzje będą podejmowane po akceptacji Inwestora i osób uprawnionych ze strony projektanta.
3. Ze wzgl. na charakter istn. obiektu wszystkie wymiary i rzędne należy sprawdzić na budowie, a zaistniałe niezgodności pomiędzy projektem arch.-budowlanym i pozostałymi opracowaniami branżowymi, a stanem istniejącym, należy wyjaśniać i uzgadniać z głównym proj. i proj. branżowymi.
4. Dokumentacja branży arch. jest nadrzędna względem opr. branżowych. Wszelkie ew. niezgodności należy skonsultować z głównym proj. i proj.branżowymi.
5. Zakres wykonania i obowiązki przy robotach budowlanych - zgodnie ze sztuką budowlaną (Warunki Techniczne Wykonania i Odbioru Robót Bud.-Montaż.).
6. Wszystkie prace przy remoncie el. konstr. muszą być wykonywane zgodnie z zasadami sztuki bud., z zachowaniem szczególnej ostrożności i pod stałym nadzorem upr. konstruktora. Zakres wykonania i obowiązki przy robotach bud. stosować zgodnie z War. Tech. Wykonania i Odbioru Robót Bud.- Montaż..
7. Wszystkie zast. w proj. materiały, rozw. techniczne i urządzenia będą odpowiadały normom bezp. ppoż. i bhp (posiadają odpowiednie atesty i aprobaty).
8. Wszystkie rozwiązania techniczne związane z określoną technologią należy wykonać dokładnie wg wytycznych i zaleceń prod.
9. Szczegółowe rozmieszczenie wszystkich wewnętrznych instalacji w budynku wg branżowych projektów budowlanych.
10. Wszelkie przebicia i przejścia instalacji pomiędzy wydzielonymi strefami pożarowymi muszą posiadać odpowiednie zabezp. ppoż. wg wytycznych ppoż.
11. Dla zaprojektowanych elementów nie konstrukcyjnych takich jak: ściany działowe, sufity podwieszane, obudowy, posadzki, itp., dopuszcza się stosowanie innych systemów i materiałów, pod warunkiem zachowania parametrów technicznych zaprojektowanych elementów i po uzgodnieniu z projektantem.
12. Uwagi i opisy zamieszczone w części rysunkowej projektu stanowią integralną część niniejszego opracowania.
13. Teren budowy powinien być przygotowany przez wydzielenie, uporządkowanie i zabezp. pod wzgl. BHP i ppoż. wg projektu zagosp. i technologii budowy (w tym BIOZ) przygotowanego przez Wykonawcę i zatwierdzonego przez Inwestora. W czasie wyk. robót montażowych należy ściśle przestrzegać obowiązujących w tym zakresie przepisów. Wszyscy pracownicy zatrudnieni przy wyk. robót na budowie muszą być przeszkoleni i znać przepisy BHP i ppoż.
14. Projekt jest chroniony Prawem Autorskim (Dz. U. 94.24.83 z dnia 04.02.94). Wszystkie informacje zawarte w projekcie stanowią własność firmy 'Aleksandra Doniec' i nie wolno ich użyć ponownie, kopiować i reprodukować bez pisemnej zgody projektanta.

SW1	ściana wewnętrzna działowa
tynk wapienno piaskowy	1,0 cm
płyta cementowo-włóknowa	1,5 cm
stelaż systemowy	10 cm
płyta cementowo-włóknowa	1,5 cm
tynk wapienno piaskowy	1,0 cm

SW2	ściana wewnętrzna działowa
płytki ceramiczne na kleju	1,0 cm
płyta cementowo-włóknowa	1,5 cm
stelaż systemowy	10 cm
płyta cementowo-włóknowa	1,5 cm
tynk wapienno piaskowy	1,0 cm

SZ1	ściana zewnętrzna
tynk wapienno piaskowy	1,0 cm
istniejąca ściana	
tynk wapienno piaskowy	1,0 cm

SW3	ściana wewnętrzna działowa
płytki ceramiczne na kleju	1,0 cm
płyta cementowo-włóknowa	1,5 cm
stelaż systemowy	10 cm
płyta cementowo-włóknowa	1,5 cm
płytki ceramiczne na kleju	1,0 cm

SW4	ściana wewnętrzna nośna
tynk wapienno piaskowy	1,0 cm
istniejąca ściana	
tynk wapienno piaskowy	1,0 cm

SZ2	ściana zewnętrzna
tynk wapienno piaskowy	1,0 cm
istniejąca ściana	
płytki ceramiczne na kleju	1,0 cm

ZESTAWIENIE POWIERZCHNI UŻYTKOWEJ - PIĘTRA

Nr pom.	Nazwa pomieszczenia	Rodzaj posadzki	[m2]
1.1	pom. techniczne	podłoga drewniana	22,36
1.2	wieża - poziom +1	podłoga drewniana	5,09
SUMA POWIERZCHNI UŻYTKOWEJ			27,45

LEGENDA

±0,00 = 160,02 m.n.p.m.	POZIOM BUD. W STOSUNKU DO POZ. TERENU
	ŚCIANY ISTNIEJĄCE

ALEKSANDRA DONIEC
UL. PRZYJAŹNI 4K/19A, 53-030 WROCŁAW
TEL.: 0 500 054 542

TEMAT	Remont i adaptacja na cele kulturalne kościoła p.w. św. Urszuli w Udaninie			
LOKALIZACJA	Udanin 90, 55-340 Udanin, dz. nr 41, AM 2, obręb Udanin			
INWESTOR	Gmina Udanin Udanin 26 55-340 Udanin			
ARCHITEKTURA	PROJEKTOWAŁ mgr inż. arch. Waldemar Serafinowicz upr. nr 230/87/UW		SPRAWDZIŁ mgr inż. arch. Andrzej Maciejowski upr. nr 166/90/Lw	
PODPIS				
TEMAT RYSUNKU	RZUT PIĘTRA (NA WYSOKOŚCI OKIEN)			
DATA	STADIUM	NR RYS.	SKALA	REWIZJA
06.2010	PB	02A	1:100	A